




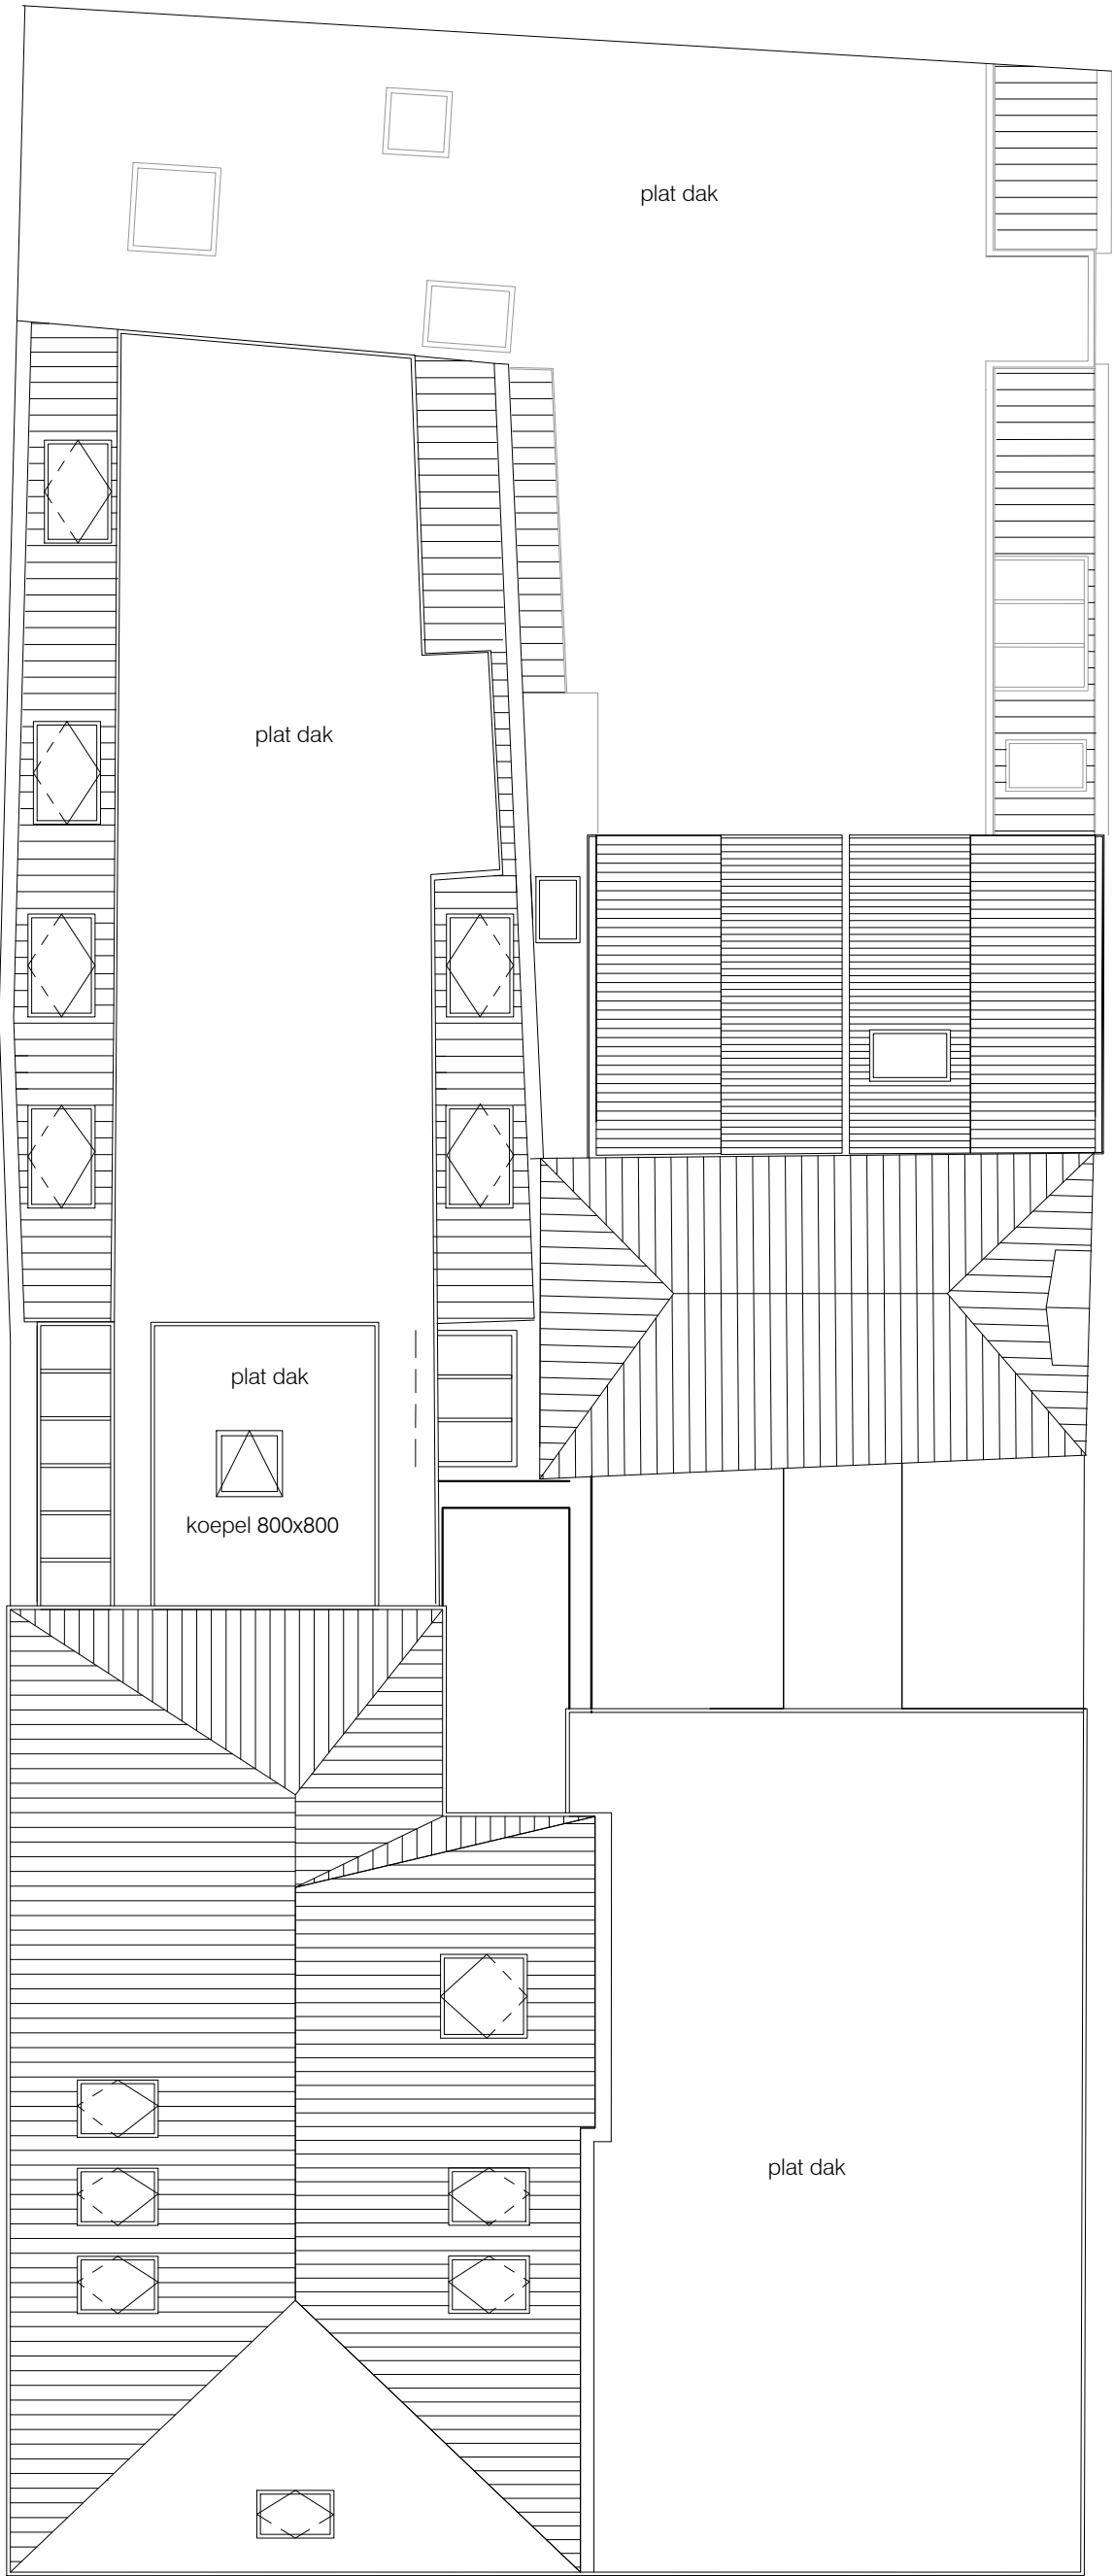

DAKAANZICHT BESTAAND

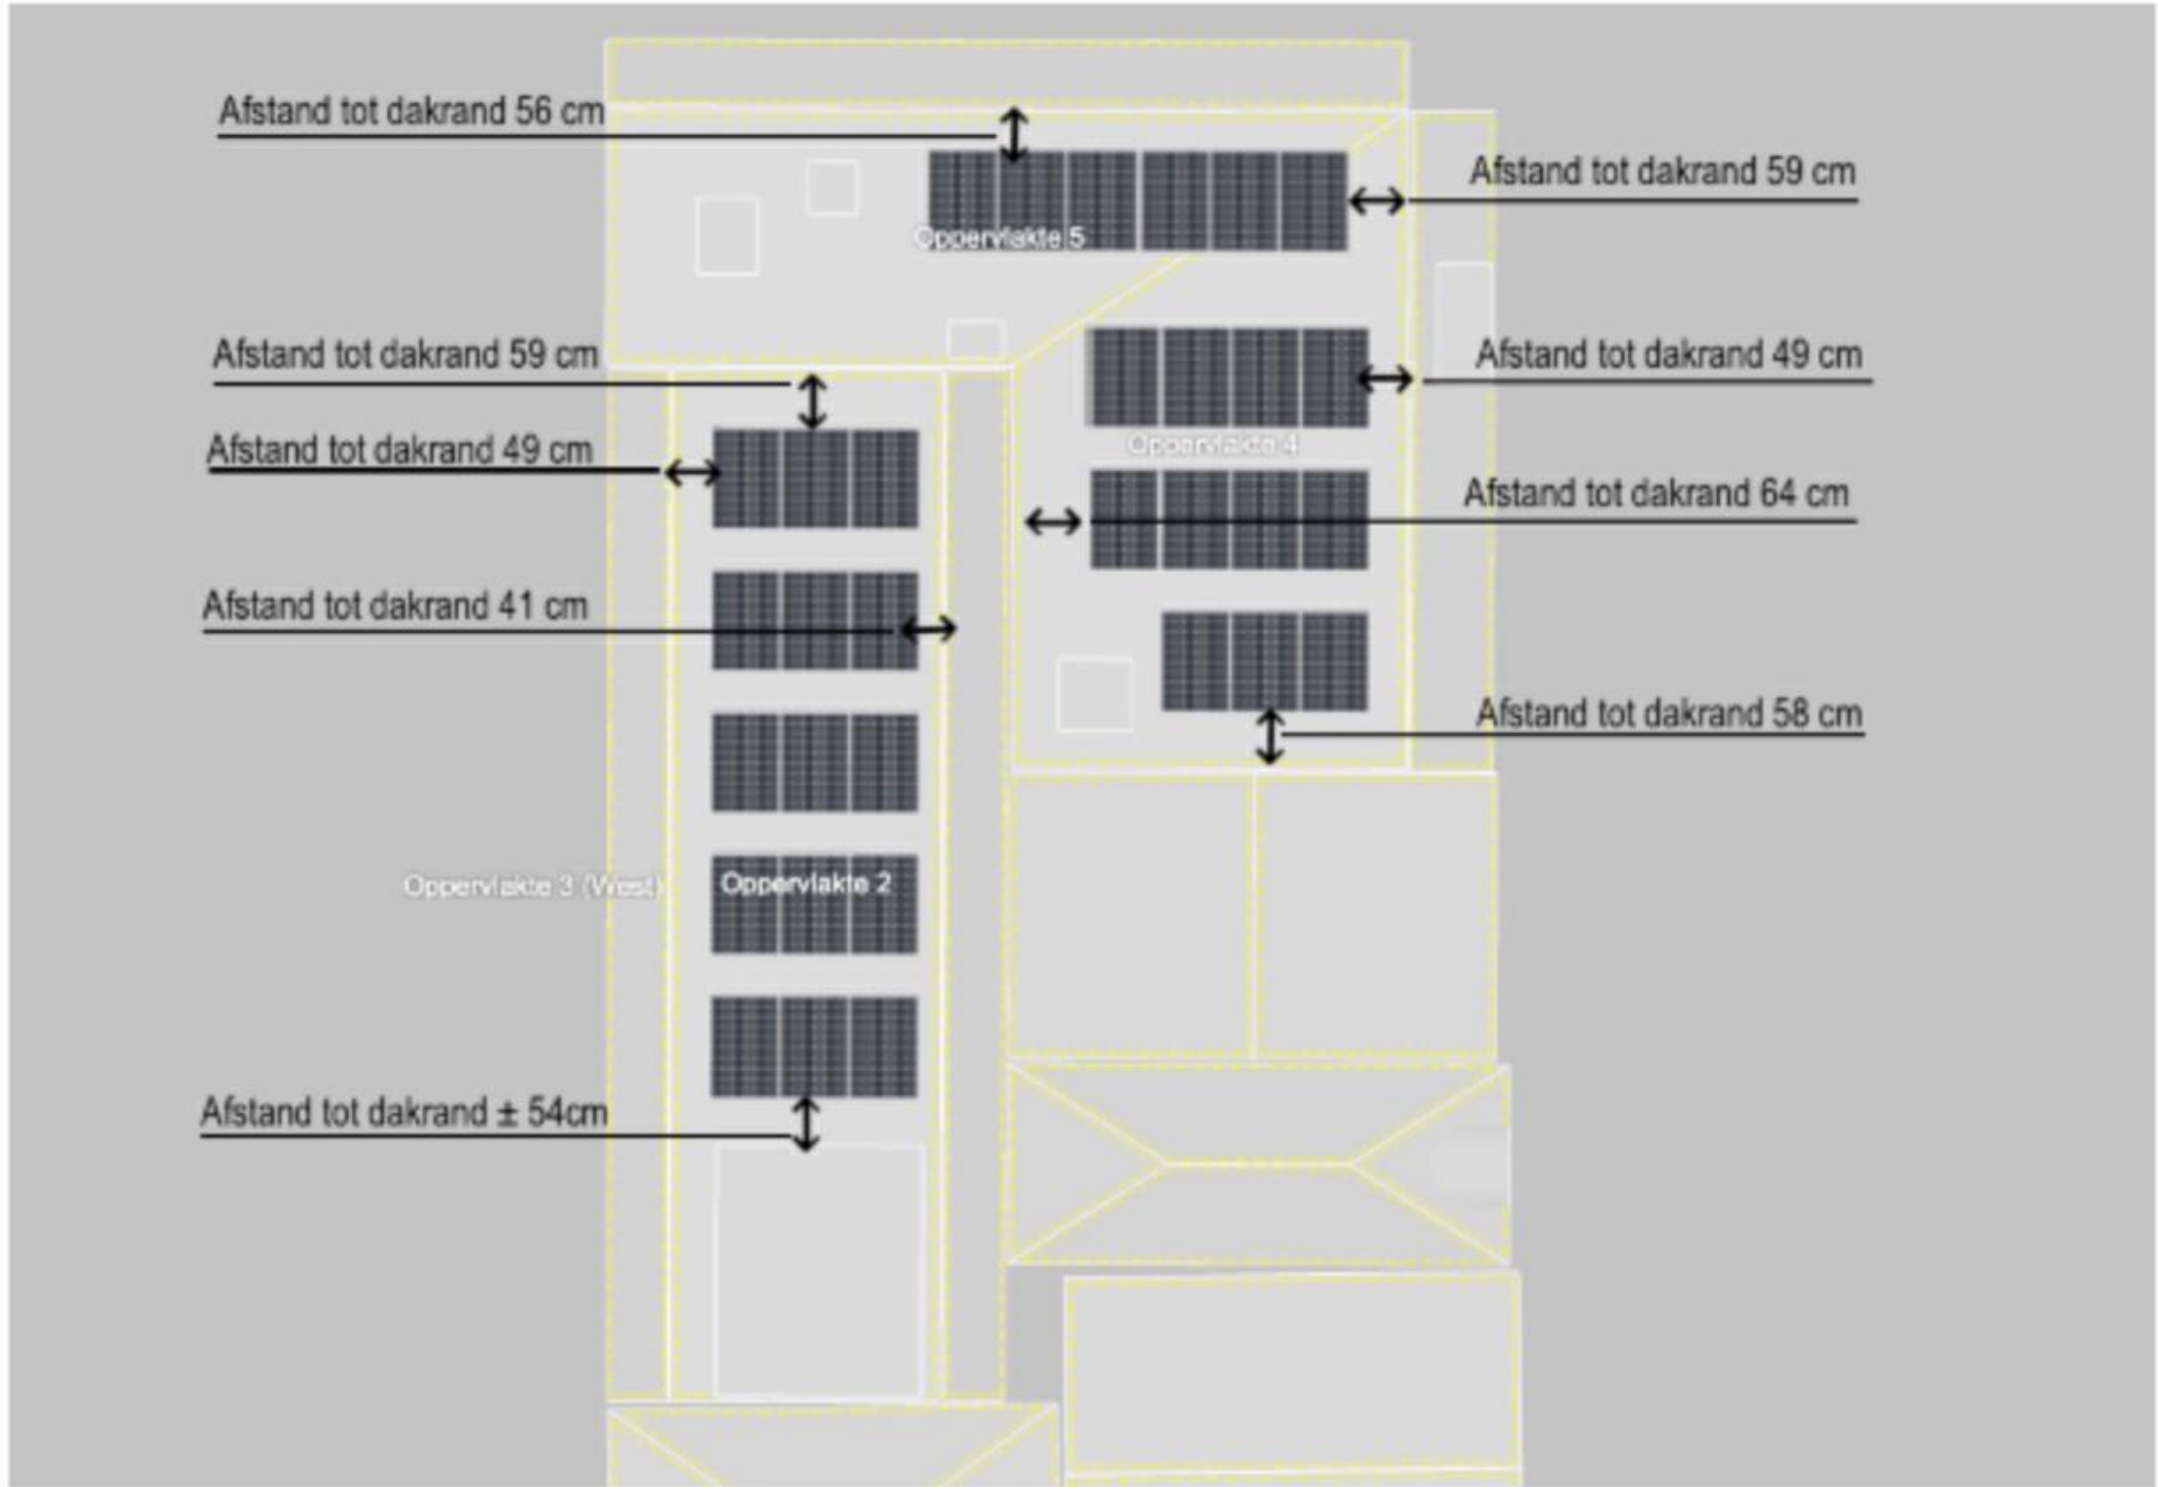

PROJECTIE ZONNEPANELEN

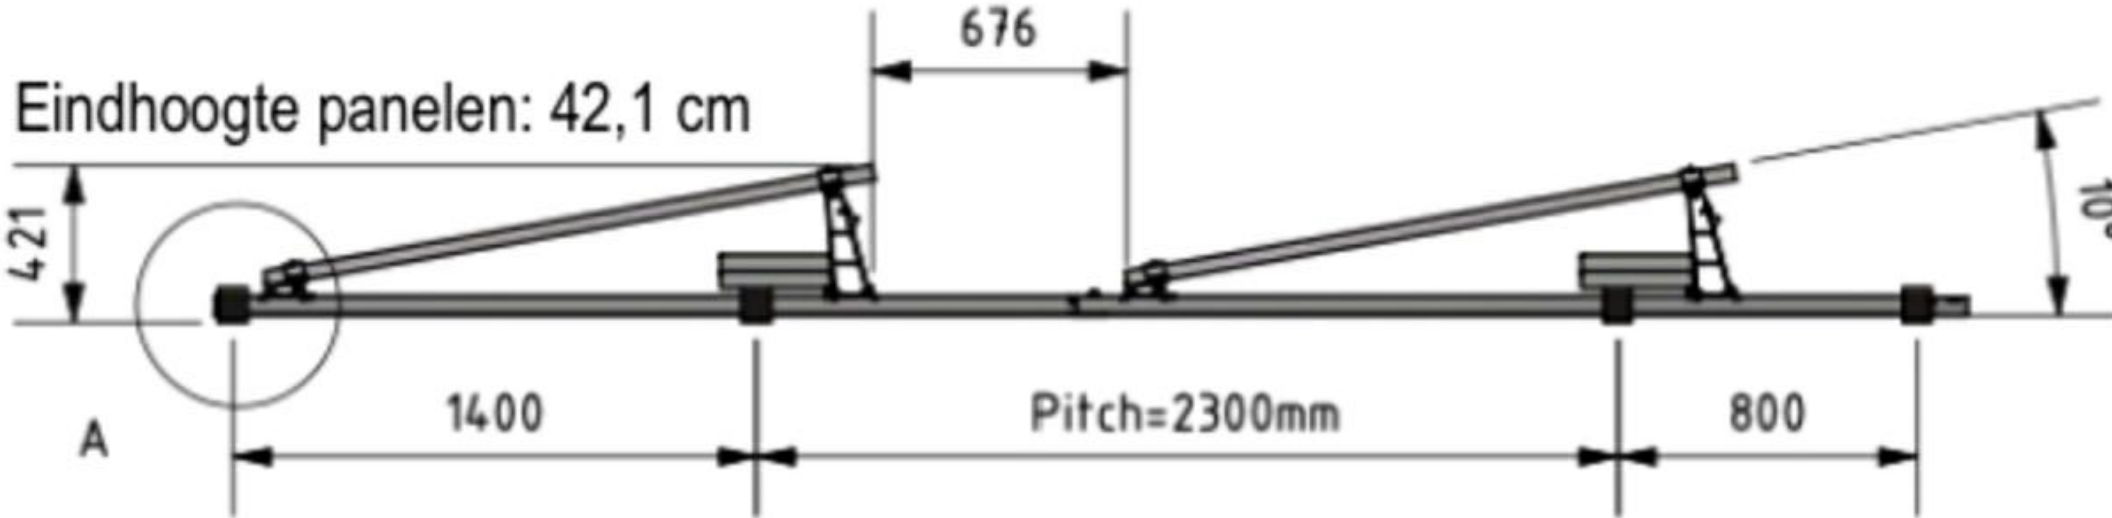

PRINCIPE DOORSNEDE ZONNEPANELEN

Behoort bij beschikking van
Burgemeester en Wethouders
van Leiden
Wabo Z/23/3585640



Maten in het werk controleren!

project - Haarlemmerstraat / Schagensteeg
projectnummer - 2205
onderwerp - BA-300 Zonnepanelen
schaal - 1:100
formaat - A2
datum - 06-10-2023