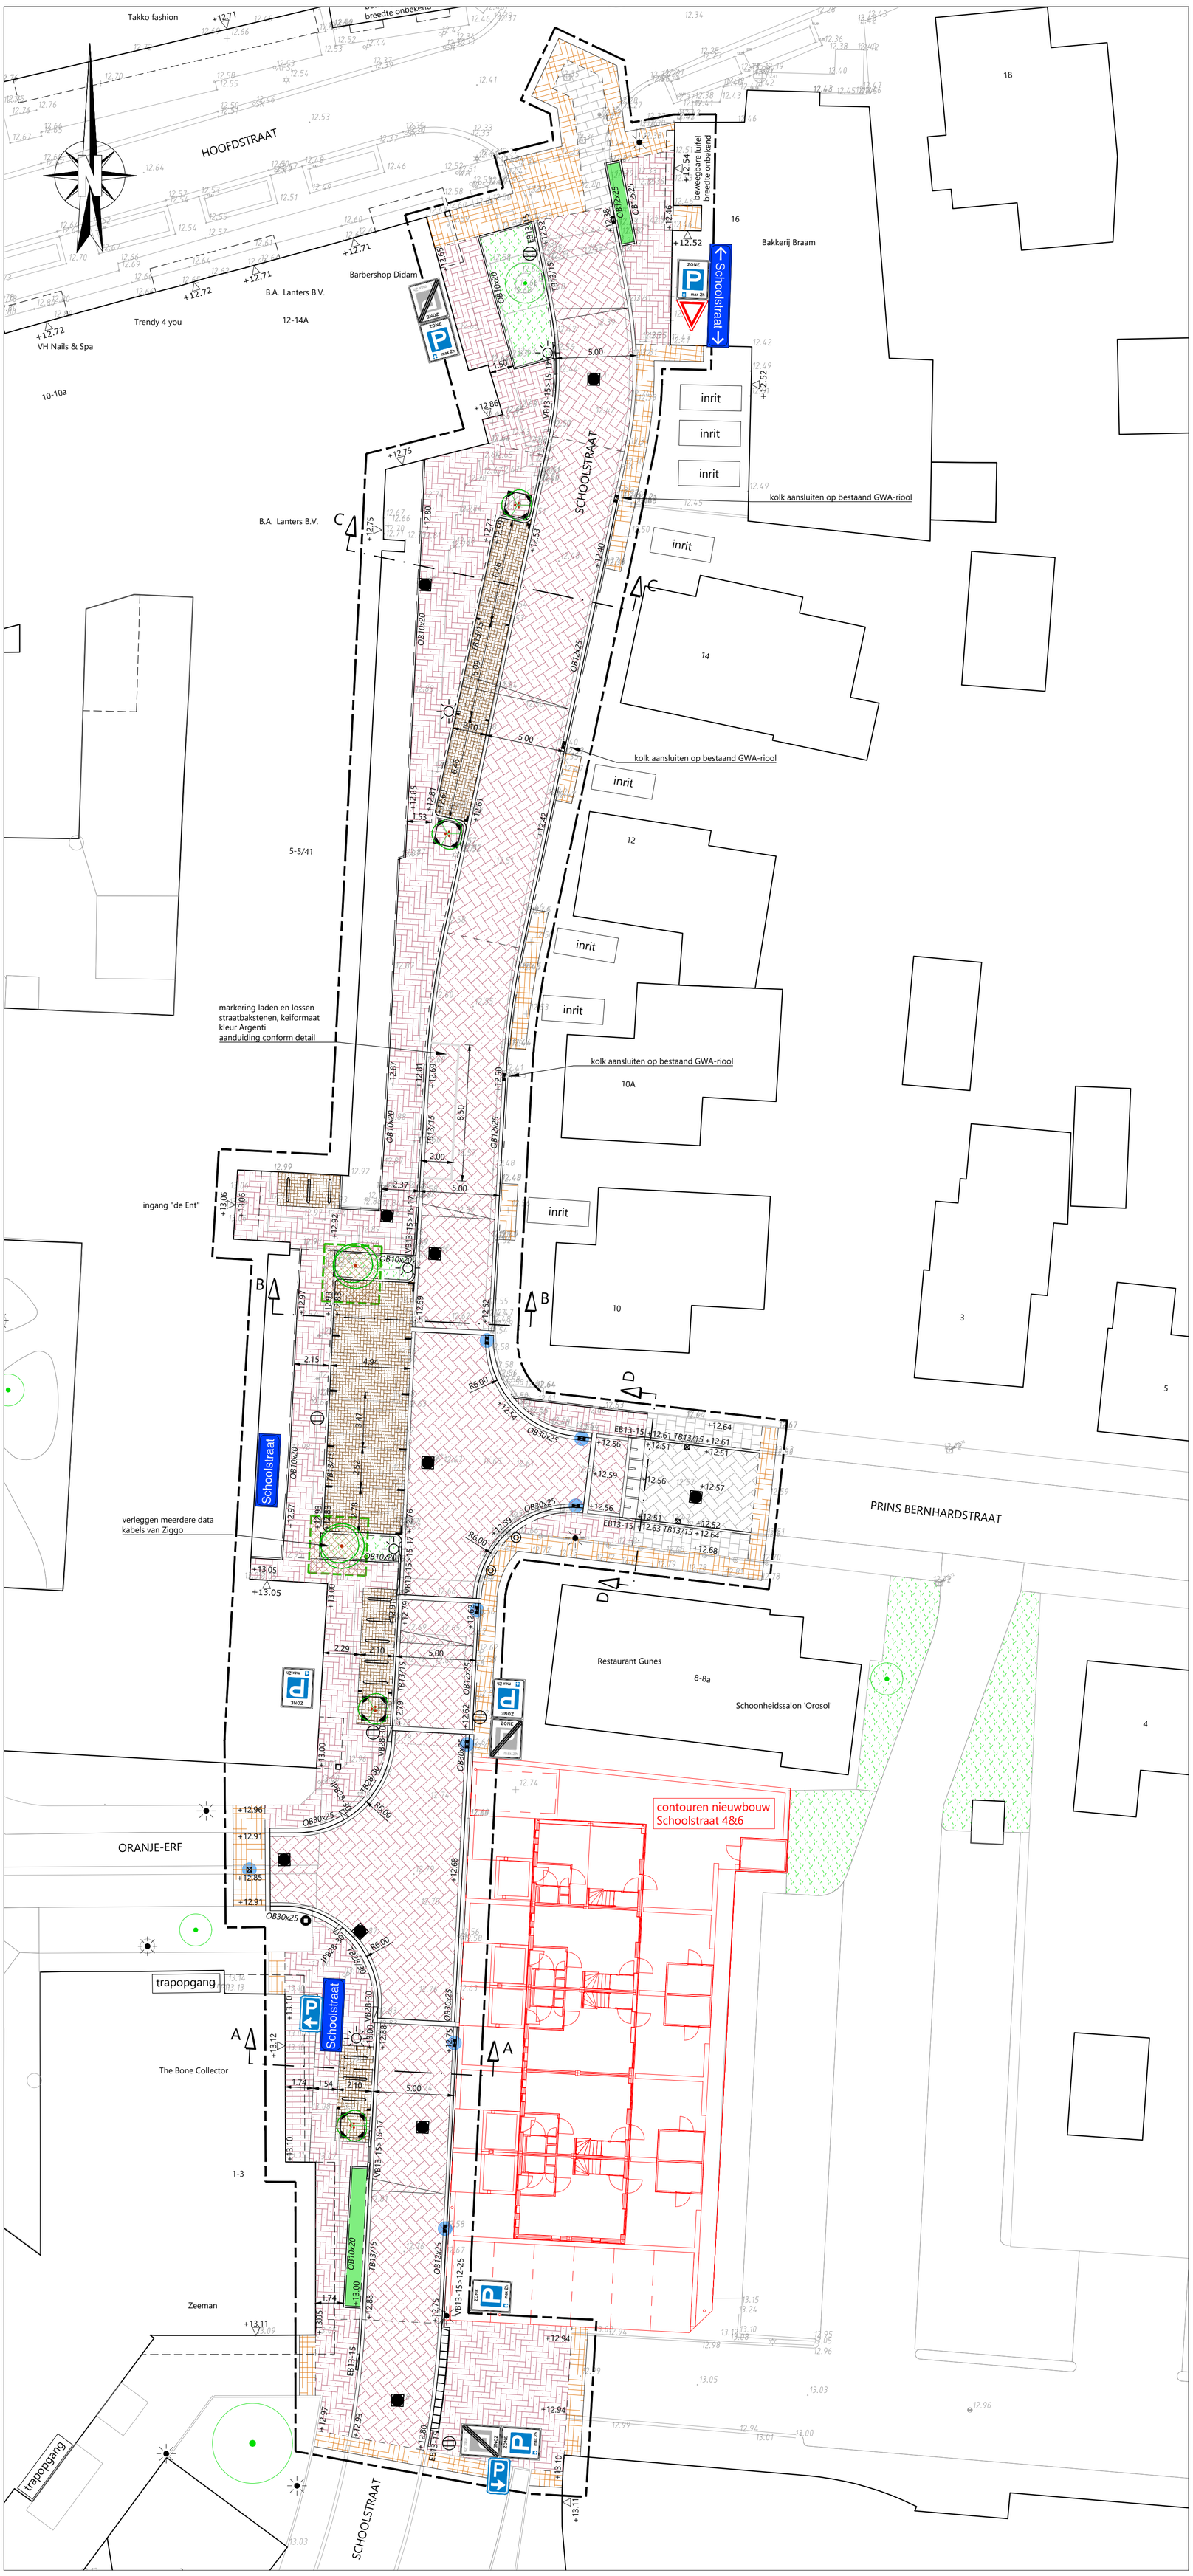

VERKLARING

- aanbrengen straatbakstenen, rijbaan
  keiformaat, keperverband, kleur Ravenna
  langs kantopsluitingen en materiaalgrens 1 streklaag aanbrengen
- aanbrengen straatbakstenen, parkeervakken
  keiformaat, elleboogverband, kleur Omber
  langs kantopsluitingen en materiaalgrens 1 streklaag aanbrengen
- aanbrengen straatbakstenen, trottoirs
  dikformaat, elleboogverband, kleur Ravenna
  langs kantopsluitingen en materiaalgrens 1 streklaag aanbrengen
- aanbrengen straatbakstenen, trottoir
  dikformaat, halfsteensverband, kleur Ravenna
  langs kantopsluitingen en materiaalgrens 1 streklaag aanbrengen
- aanbrengen betonstraatstenen (hergebruik), rijbaan
  keiformaat, keperverband, kleur grijs (hergebruik)
  langs kantopsluitingen en materiaalgrens 1 streklaag aanbrengen
- aanbrengen betonstraatstenen (hergebruik), rijbaan
  keiformaat, halfsteensverband, kleur grijs (hergebruik)
  langs kantopsluitingen en materiaalgrens 1 streklaag aanbrengen
- aanbrengen betontegels, trottoirs
  300x300x60 mm, halfsteensverband, kleur grijs
- herstraten bestaande elementenverharding in bestaand verband
- aanbrengen opsluitband 100x200 mm, grijs
- aanbrengen opsluitband 120x250 mm, grijs
  stellen in specie en voorzien van steunrug
- aanbrengen opsluitband 300x250 mm, grijs
  stellen in specie
- aanbrengen trottoirband 130/150x250 mm, grijs
  stellen in specie en voorzien van steunrug
- aanbrengen trottoirband 280/300x240 mm, grijs
  stellen in specie en voorzien van steunrug
- aanbrengen inritverloopband 150x170 mm, grijs
  stellen in specie
- EB13-15 — aanbrengen eindverloopband 130/150x250 mm, grijs
  stellen in specie en voorzien van steunrug
- VB13-15>12-25 — aanbrengen verloopband 130/150x250-120x250 mm, grijs
  stellen in specie en voorzien van steunrug
- VB13-15>15-17 — aanbrengen inritverloopband 130/150x250-150x170 mm, grijs
  stellen in specie en voorzien van steunrug
- VB28-30 — aanbrengen verloopband 280/300x240-130/150x250 mm, grijs
  stellen in specie en voorzien van steunrug
- IPB28-30 — aanbrengen inritperronband 280/300x240 mm, grijs
  stellen in specie en voorzien van steunrug
- aanbrengen inritbanden 500x160x500 mm, grijs
  stellen in specie
- aanbrengen parkeervakscheiding van 1 strek SBS, conform detail
  keiformaat, kleur Sienna
- aanbrengen markering laden en lossen, conform detail
  keiformaat, kleur Argenti
- aanbrengen drempelconstructie
- knipnaad / omtanden
- aanbrengen straatkolk, type: K20FH
  450x200 mm, h= 750 mm, klasse D-400kN
  aansluiting op HWA-riool, voorzien van 2 SBS
  keiformaat, kleur hemelsblauw geglazuurd
- aanbrengen straatkolk, type: K20FH
  450x200 mm, h= 750 mm, klasse D-400kN
  aansluiting op GWA-riool
- aanbrengen vrijgekomen straatkolk
  aansluiting op HWA-riool, voorzien van 2 SBS
  keiformaat, kleur hemelsblauw geglazuurd
- aanbrengen vrijgekomen straatkolk
  aansluiting op GWA-riool
- putrand met deksel
- lichtmast - mast 4 m, locatie afstemmen met definitief verlichtingsplan
- handhaven lichtmast
- aanbrengen verkeersbordpaal, inclusief verkeersbord(en)
- aanbrengen diamantkoppaal, hergebruik
- aanbrengen betonnen afzetpaal, hergebruik
- aanbrengen fietsnietje, h.o.h. 1,30 m, Bike Clip Wood
  kleur RAL 7009 sablé, afm. 400x90x900 mm
  fundering vast fietsnietje van betonvoet met RVS-huls
- plaatsen verplaatsbare plantbakken van cortensteel
  type Planter Conical High, afm. 1,50x1,50x1,00 m
- handhaven bestaande boom
- aanbrengen nieuwe boom
- aanbrengen groen, soort n.t.b.
  aanbrengen door gemeente
- aanbrengen beukhaag door gemeente
  soort: Carpinus betulus, h= 1,00 m
- groeiplaats nieuwe boom voorzien van 0,80 m bomengranulaat 70-45
  en in plantvak 0,35 m teelgrond
  inclusief beluchting, GBU Arborvent met technische gegevens NG12, incl.
  toebehoren en GBU Arborvent kap PP ø80 mm geperforeerd
  inclusief wortelgeleidingsscherm, RootBlock 1mm, h= 0,50 m
- +12.00 — bestaande hoogte
- +12.00 — nieuwe hoogte
- +12.00 — drempel hoogte
- vaste/beweegbare luifel
- werkgrens ontwikkelingen voormalig Coop supermarkt
- werkgrens

Opmerking:
* Maatvoering in meters
* Materiaalmaten in millimeters, tenzij anders aangegeven
* Hoogtematen in meters t.o.v. N.A.P.

5				Definitief		
4						
3						
2						
1	tsn	05-07-2023	Definitief	'UO01-D01-41052223-tsn- Situatie UO' als basis gebruikt		
	DOOR	DATUM	STATUS	OMSCHRIJVING WIJZIGING	OL	RM

OPDRACHTGEVER:
GEMEENTE MONTFERLAND

PROJECT:
CENTRUMPLAN DIDAM

ONDERDEEL:
Situatie DG7A Schoolstraat t.b.v. verkeersbesluit

Roelofs
Postadres
Postbus 12 7683 ZG Den Ham
Bezoekadres
Kroezenhoek 8 7683 PM Den Ham
T +31 (0)546 67 88 88
E Info@roelofsgroep.nl
Tevens vestigingen in
Sneek, Steenwijk, Spijkenisse, Veenendaal, Stadskanaal, Weesp

SCHAAL:	PROJECTNR:	TEKENINGNR:	FORMAAT:	BLAD:
1:200	41479194	SI02	A1	01 van 01

Meer waarde aan ruimte

Q:\Projecten 2019\Regio 4\41479194 Gem. Montferland - Bouwteamkosten Didam\05 Tech management\Verkeersbesluit\SI02-D01-41052223-tsn- Schoolstraat DG7a t.b.v. verkeersbesluit.dwg