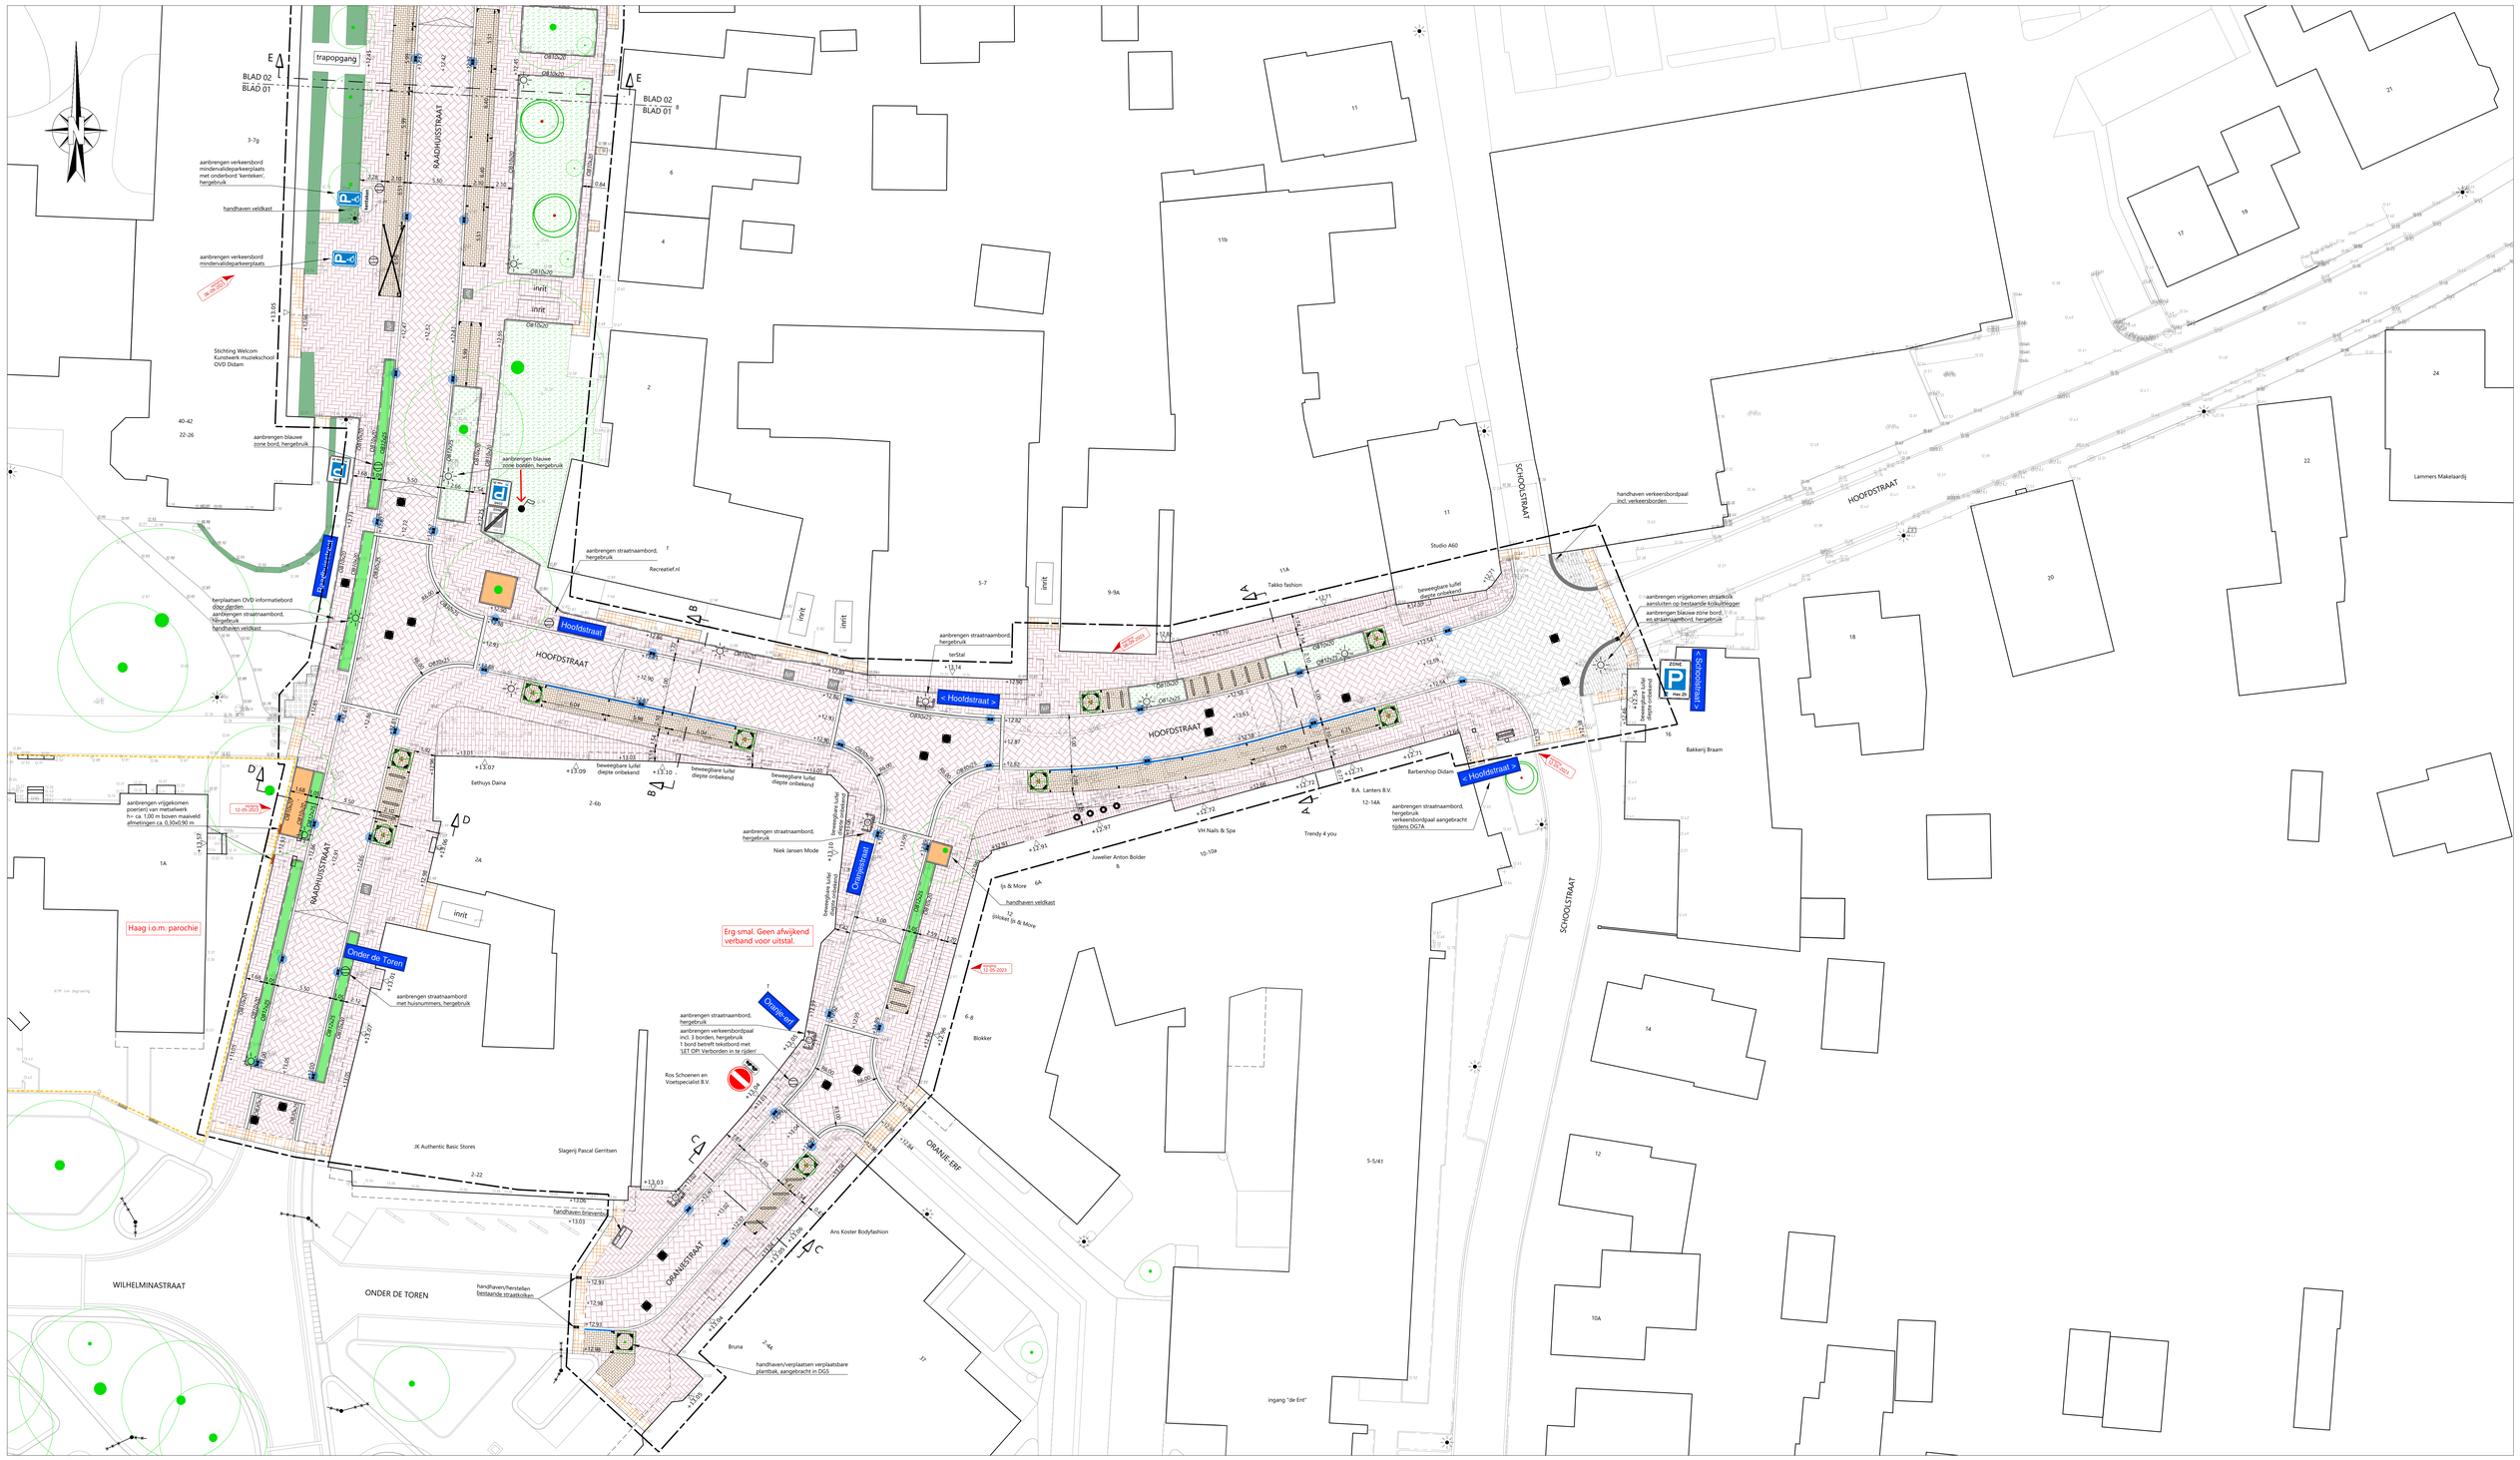

VERKLARING

- aanbrengen straatbakstenen, rijbaan keiformaat, keperverband, kleur Ravenna
  langs kantopsluitingen en materiaalgrens 1 streklaag aanbrengen
- aanbrengen straatbakstenen, rijbaan Kerkstraat dikformaat, keperverband, kleur Ravenna
  langs kantopsluitingen en materiaalgrens 1 streklaag aanbrengen
- aanbrengen straatbakstenen (hergebruik), rijbaan Domineeskamplaan keiformaat, keperverband, kleur rood/bruin (hergebruik)
  langs kantopsluitingen en materiaalgrens 1 streklaag aanbrengen
- aanbrengen straatbakstenen, parkeervakken keiformaat, elleboogverband, kleur Ombber
  langs kantopsluitingen en materiaalgrens 1 streklaag aanbrengen
- aanbrengen straatbakstenen (hergebruik), 'trottoir centrumpunt' keiformaat, elleboogverband, kleur rood/bruin (hergebruik)
  langs kantopsluitingen en materiaalgrens 1 streklaag aanbrengen
- aanbrengen straatbakstenen, trottoirs dikformaat, elleboogverband, kleur Ravenna
  langs kantopsluitingen en materiaalgrens 1 streklaag aanbrengen
- aanbrengen straatbakstenen, trottoir dikformaat, halfsteensverband, kleur Ravenna
  langs kantopsluitingen en materiaalgrens 1 streklaag aanbrengen
- aanbrengen betonstraatstenen (hergebruik), 'kruising Schoolstraat - Hoofdstraat' keiformaat, keperverband, kleur grijs (hergebruik)
  langs kantopsluitingen en materiaalgrens 1 streklaag aanbrengen
- aanbrengen betonstraatstenen (hergebruik), 'kruising Schoolstraat - Hoofdstraat' keiformaat, keperverband, kleur grijs (hergebruik)
  langs kantopsluitingen en materiaalgrens 1 streklaag aanbrengen
- aanbrengen betontegels (hergebruik), trottoirs 300x300 mm, halfsteensverband, kleur grijs (hergebruik)
- aanbrengen GD PRO plaat, 400x600x45 mm, kleur groen vullen met grond (1 cm overhoogte) inzaaien met grasmengsel B3
- herstraten bestaande elementenverharding in bestaand verband
- aanbrengen halfverharding van Stabilizer
- aanbrengen opsluitband 100x200 mm, grijs
- aanbrengen opsluitband 120x250 mm, grijs stellen in specie en voorzien van steunrug
- aanbrengen opsluitband 300x250 mm, grijs stellen in specie
- aanbrengen trottoirband 130/150x250 mm, grijs stellen in specie en voorzien van steunrug
- aanbrengen vrijgekomen trottoirband 130/150x250 mm, grijs (hergebruik) stellen in specie en voorzien van steunrug
- aanbrengen trottoirband 230/250x200 mm, grijs stellen in specie en voorzien van steunrug
- aanbrengen markering van wegenverf, kleur geel 1-1 streep boven op de trottoirband — 12-05-2023
- aanbrengen inritverlooplband 130/150x250-120x250 mm, grijs stellen in specie en voorzien van steunrug
- aanbrengen eindverlooplband 130/150x250 mm, grijs stellen in specie en voorzien van steunrug
- aanbrengen inritverlooplband 230/250x200-130/150x250 mm, grijs stellen in specie en voorzien van steunrug
- aanbrengen eindverlooplband 230/250x200 mm, grijs stellen in specie en voorzien van steunrug
- aanbrengen inritbanden 500x160x500 mm, grijs stellen in specie
- aanbrengen vrijgekomen inritbanden 1000x450 mm, grijs (hergebruik) stellen in specie
- aanbrengen 1 strek straatbaksteen, t.b.v. 'P-zone' keiformaat, kleur hemelsblauw geglazuurd
- aanbrengen parkeervakscheiding van 1 strek SBS keiformaat, kleur Sienna
- aanbrengen drempelconstructie
- aanbrengen betontegel 315x315x80 mm, tekst 'NP'
- knipnaad / omtanden
- aanbrengen straatkolk, type: K20FH 450x200 mm, h= 750 mm, klasse D-400kN *aansluiting op HWA-riool, voorzien van 2 SBS keiformaat, kleur hemelsblauw geglazuurd*
- aanbrengen straatkolk, type: D1302DRV - Radpidlock WADI 450x320 mm, h= 900 mm, klasse D-400kN *aansluiting op HWA-riool*
- aanbrengen vrijgekomen kolk *aansluiten op HWA-riool, voorzien van 2 SBS keiformaat, kleur hemelsblauw geglazuurd*
- aanbrengen vrijgekomen kolk *aansluiten op GWA-riool*
- putrand met deksel
- lichtmast - mast 4 m *locatie afstemmen met definitief verlichtingsplan*
- handhaven lichtmast
- handhaven lichtmast, 10 m
- aanbrengen verkeersbordpaal, inclusief verkeersbord(en)
- aanbrengen aanrijbeveiliging t.b.v. lichtmast, Rubo boombeschermer U-vorm, 1-delig, afm. 810x440x930 mm, 430 mm boven maaiveld gecoat staal, kleur RAL 7009 sablé
- aanbrengen (buurt)bushalte portaal
- handhaven Schuttersbeeld Didam
- aanbrengen vlaggenmast 1 nabij Hoofdstraat 1
- aanbrengen afzetpaal, kleur RAL 7009 sablé ø152x3,2 mm, 900mm boven maaiveld
- aanbrengen fietsnietje, h.o.h. 1,30 m, Bike Clip Wood kleur RAL 7009 sablé, afm. 400x90x900 mm fundering vast fietsnietje van betonvoet met RVS-huls
- aanbrengen zitbank, Bench Straight High gecoat staal, kleur RAL 7009 sablé houten rug- en zitvlak, 100% FSC duurzaamheidklasse 1 Cumaru
- aanbrengen afvalbak aanbrengen door gemeente — 12-05-2023
- plaatsen verplaatsbare plantbakken van cortensstaal type Planter Conical High, afm. 1,50x1,50x1,00 m
- handhaven bestaande boom
- nieuwe boom, soort conform beplantingsplan aanbrengen door gemeente
- gazon aanbrengen door gemeente
- beplanting conform beplantingsplan aanbrengen door gemeente
- beukhaag, aanbrengen door gemeente soort: Carpinus betulus, h= 1,00 m
- handhaven betaand groen
- bestaande hoogte
- nieuwe hoogte
- drempel hoogte
- vaste/beweegbare luifel
- gebruikersgrens parochie
- werkgrens

Opmerking:
* Maatvoering in meters
* Materiaalmaten in millimeters, tenzij anders aangegeven
* Hoogtematen in meters t.o.v. N.A.P.

5					
4					
3	tsn	06-09-2023	definitief	kruising in openbaar mindervalide parkeervak toegevoegd	
2	tsn	12-07-2023	definitief	bebording parkeervakken Kerkstraat verwijderd conform 'LOO2-DOR	
1	tsn	05-07-2023	definitief	LOO2-0194-WEG2.DR tsn: situatie UO DETAIL als basis gebruikt	
DOOR	DATUM	STATUS	OMSCHRIJVING WIJZIGING		OL RH

Definitief

OPDRACHTGEVER:
GEMEENTE MONTFERLAND

PROJECT:
CENTRUMPLAN DIDAM

ONDERDEEL:
Situatie Hoofdstraat - Oranjestraat - Raadhuisstraat
t.b.v. verkeersbesluit

Roelofs
Postadres
Postbus 12 7683 ZG Den Ham
Bezoekadres
Kroezenhoek 8 7683 PM Den Ham
T +31 (0)546 67 88 88
E info@roelofsgroep.nl
Tevens vestigingen in
Sneek Steenwijk
Spijkenisse Veenendaal
Stadskanaal Weesp

SCHAAL:	PROJECTNR:	TEKENINGNR:	FORMAAT:	BLAD:
1:200	41479194	SI03	A0	01 van 02

Meer waarde aan ruimte

Q:\Projecten 2019\Regio 41479194 Gem. Montferland - Bouwbeamkosten Didam\05 Tech management\Verkeersbesluit\SI03-OO3-41052223-tsn DG7b\bdl t.b.v. verkeersbesluit.dwg