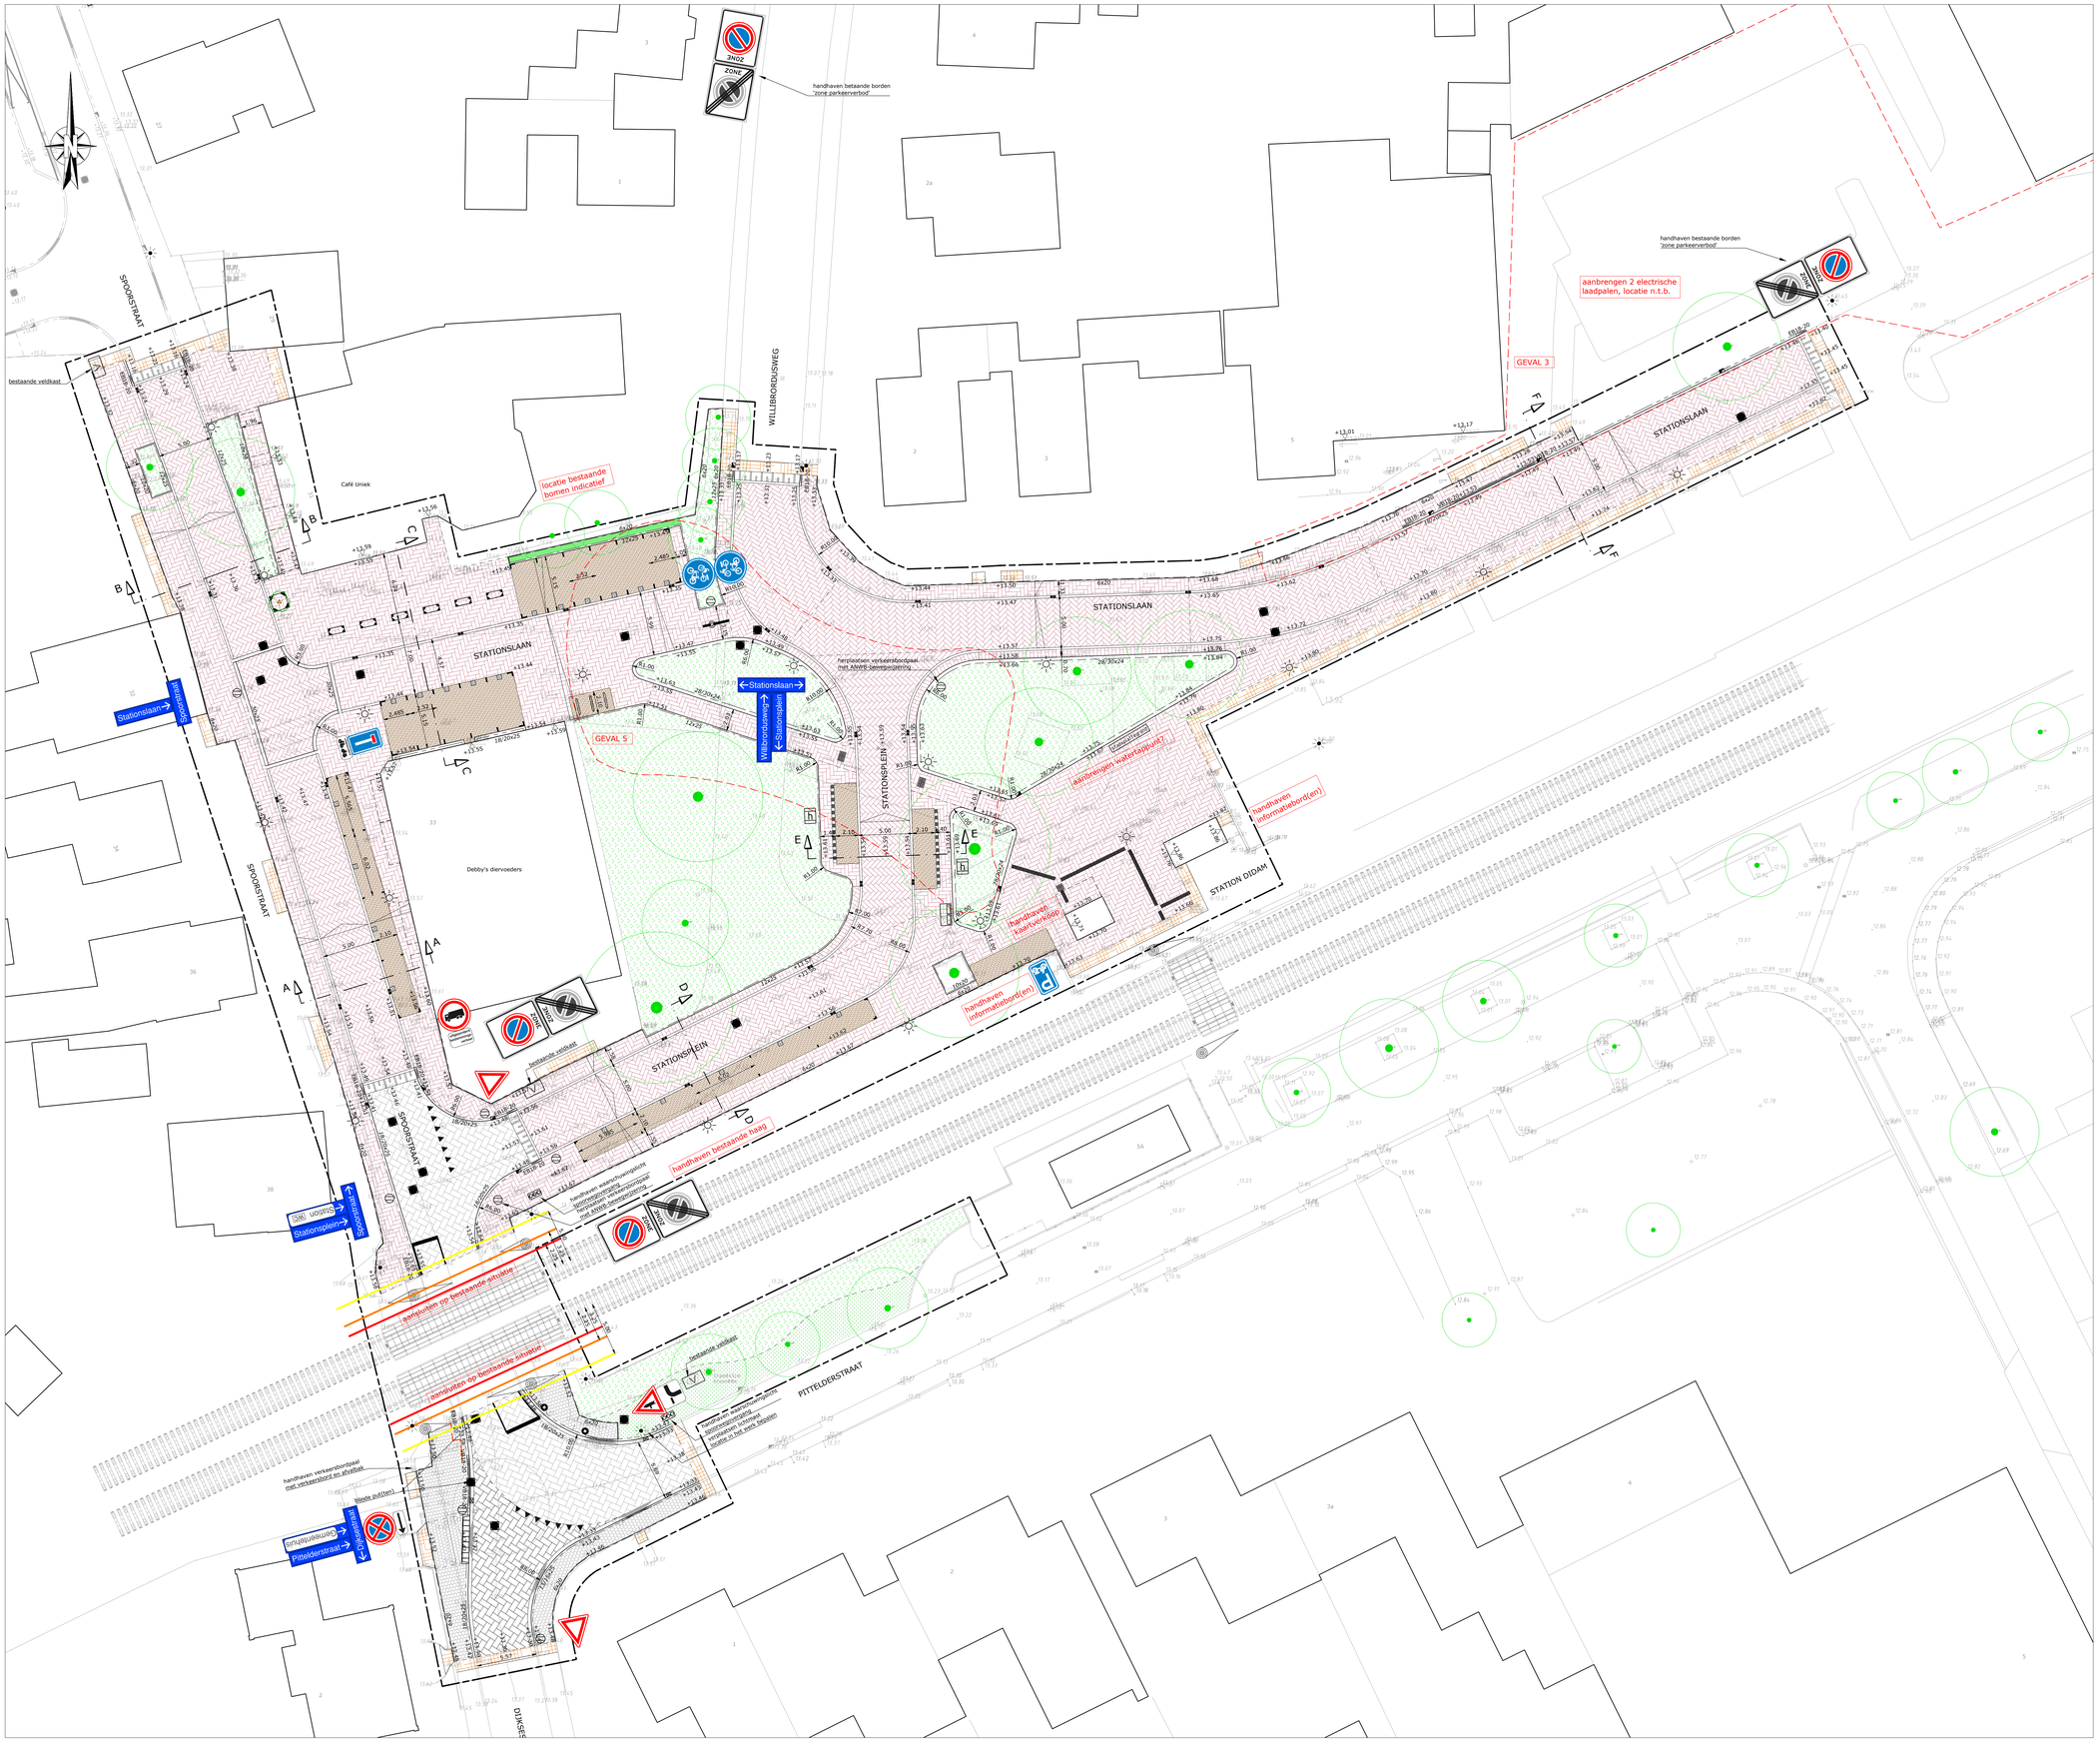

VERKLARING

- aanbrengen straatbakstenen (hergebruik), rijbaan dikformaat, keperverband, kleur rood (vrijkomend uit CP Didam) *langs kantopsluitingen en materiaalgrens 1 streklaag aanbrengen*
- aanbrengen straatbakstenen (hergebruik), parkeervakken dikformaat, elleboogverband, kleur bruin (vrijkomend uit CP Didam) *langs kantopsluitingen en materiaalgrens 1 streklaag aanbrengen*
- aanbrengen straatbakstenen (hergebruik), rabatstrook dikformaat, halfsteensverband, kleur rood (vrijkomend uit CP Didam) *langs kantopsluitingen en materiaalgrens 1 streklaag aanbrengen*
- aanbrengen straatbakstenen (hergebruik), trottoirs dikformaat, elleboogverband, kleur rood (vrijkomend uit CP Didam) *langs kantopsluitingen en materiaalgrens 1 streklaag aanbrengen*
- aanbrengen betonstraatstenen, rijbaan keiformaat, keperverband, kleur grijs *langs kantopsluitingen en materiaalgrens 1 streklaag aanbrengen*
- aanbrengen betonstraatstenen (hergebruik), rijbaan keiformaat, keperverband, kleur grijs (vrijkomend uit CP Didam) *langs kantopsluitingen en materiaalgrens 1 streklaag aanbrengen*
- aanbrengen betontegels, trottoirs 300x300x60 mm, halfsteensverband, kleur grijs
- herstraten bestaande elementenverharding in bestaand verband
- aanbrengen opsluitband 60x200 mm, grijs
- aanbrengen opsluitband 100x200 mm, grijs
- aanbrengen opsluitband 120x250 mm, grijs stellen in specie en voorzien van steunrug
- aanbrengen opsluitband 300x250 mm, grijs stellen in specie
- aanbrengen trottoirband 130/150x250 mm, grijs stellen in specie en voorzien van steunrug
- aanbrengen trottoirband 180/200x250 mm, grijs stellen in specie en voorzien van steunrug
- aanbrengen trottoirband 280/300x240 mm, grijs stellen in specie en voorzien van steunrug
- aanbrengen inritverloopband 150x250 mm, grijs stellen in specie en voorzien van steunrug
- aanbrengen inritverloopband 200x200 mm, grijs stellen in specie en voorzien van steunrug
- VB13-15 — aanbrengen verloopband 130/150x250-150x250 mm, grijs stellen in specie en voorzien van steunrug
- VB18-20 — aanbrengen verloopband 180/200x250-200x170 mm, grijs stellen in specie en voorzien van steunrug
- EB18-20 — aanbrengen eindverloopband 180/200x250 mm, grijs stellen in specie en voorzien van steunrug
- aanbrengen parkeervakscheiding van 1 strek SBS dikformaat, kleur Argenti
- aanbrengen symbooltegel 'P' 210x210x80 mm
- aanbrengen drempelconstructie, conform detail
- aanbrengen inritbanden 500x600x160 mm, grijs stellen in specie
- aanbrengen molgoot 3 strek betonstraatstenen keiformaat, kleur grijs (nieuw) en blauw (hergebruik)
- aanbrengen betontegels t.b.v. aanduiding bushalte 300x300x60 mm, kleur zwart/wit
- aanbrengen mindervalide geleidetegels 300x300 mm
- aanbrengen haaientandtegels, 500x500x95 mm, met witte driehoek
- aanbrengen lengtemarkring van 2 strek SBS dikformaat, kleur Argenti
- knipnaad / omtanden
- aanbrengen straatkolk, rijbaan, type: D1302DRV Rapidock 450x320 mm, h= 900 mm, klasse D-400kN
- aanbrengen straatkolk, type: K20FH 450x200 mm, h= 750 mm, klasse D-400kN
- aanbrengen trottoirkolk, type: G127LD 450x350 mm, h= 940 mm, klasse B-125kN
- putrand met deksel, conform rioolplan
- lichtmast - mast 4 m, locatie afstemmen met definitief verlichtingsplan
- handhaven/verplaatsen lichtmast, locatie in het werk bepalen
- aanbrengen verkeersbordpaal, inclusief verkeersbord(en)
- aanbrengen (buurt)bushalte portaal
- handhaven waarschuwingslicht spoorwegovergang
- aanbrengen diamantkoppaal, hergebruik
- aanbrengen uitneembare afzetpaal, RVS met rode reflecterende banden
- aanbrengen fietsnietje, h.o.h. 1,30 m, Bike Clip Wood kleur RAL 7009 sabbé, afm. 400x90x900 mm fundering vast fietsnietje van betonvoet met RVS-huls
- stadsplattegrond — aanbrengen stadsplattegrond, locatie afstemmen met gemeente
- aanbrengen brievenbus
- afvalbak, aanbrengen door gemeente
- plaatsen verplaatsbare plantbakken van cortenstaal type n.t.b. afm. 1,50x1,50x1,00 m
- terrasafscheiding, aanbrengen door Café Uniek
- aanbrengen spijlenhekwerk, h= 1,02 m
- handhaven bestaande boom
- aanbrengen nieuwe boom
- aanbrengen groen, soort n.t.b. aanbrengen door gemeente
- aanbrengen groen, soort n.t.b. aanbrengen door gemeente
- aanbrengen beukhaag door gemeente soort: Carpinus betulus, h= 1,00 m
- +12.00 — bestaande hoogte
- +12.00 — nieuwe hoogte
- +12.00 — drempel hoogte
- vaste/beweegbare luifel
- werkgrens

Opmerking:
* Maatvoering in meters
* Materiaalmaten in millimeters, tenzij anders aangegeven
* Hoogtematen in meters t.o.v. N.A.P.

5				
4				
3				
2	tsn	19-10-2021	Definitief	waarschuwingslicht handhaven + 1 fietsnietje aangepast aan h.o.h. definitieve berekening
1	tsn	27-09-2021	Definitief	
DOOR		DATUM	STATUS	OMSCHRIJVING WIJZIGING

Definitief

OL | RM

OPDRACHTGEVER:
GEMEENTE MONTFERLAND

PROJECT:
CENTRUMPLAN DIDAM

ONDERDEEL:
Situatie UO - DG9 Stationsomgeving

Roelofs
Postadres:
Postbus 12 7683 ZG Den Ham
Bezoekadres
Kroezenhoek 8 7683 PM Den Ham
T +31 (0)546 67 88 88
E info@roelofsgroep.nl
Tevens vestigingen in:
Sneek Steenwijk
Spijkenisse Veenendaal
Stadskanaal Weesp

SCHAAL:	PROJECTNR:	TEKENINGNR:	FORMAAT:	BLAD:	VAN:
1:200	41017213	UO01	A0	01	01

Meer waarde aan ruimte

I:\Schiweij\20211\Regio 4\41017213 Montferland - R Didam Engineering DG9 Stationsomgeving\02 Tekeningen\02 Definitief\UO\UO01-D02-41017213-tsn Situatie UO-20211019.dwg