


Gemeente  
**IJsselstein**

ACHTERVELD  
Dissel 104

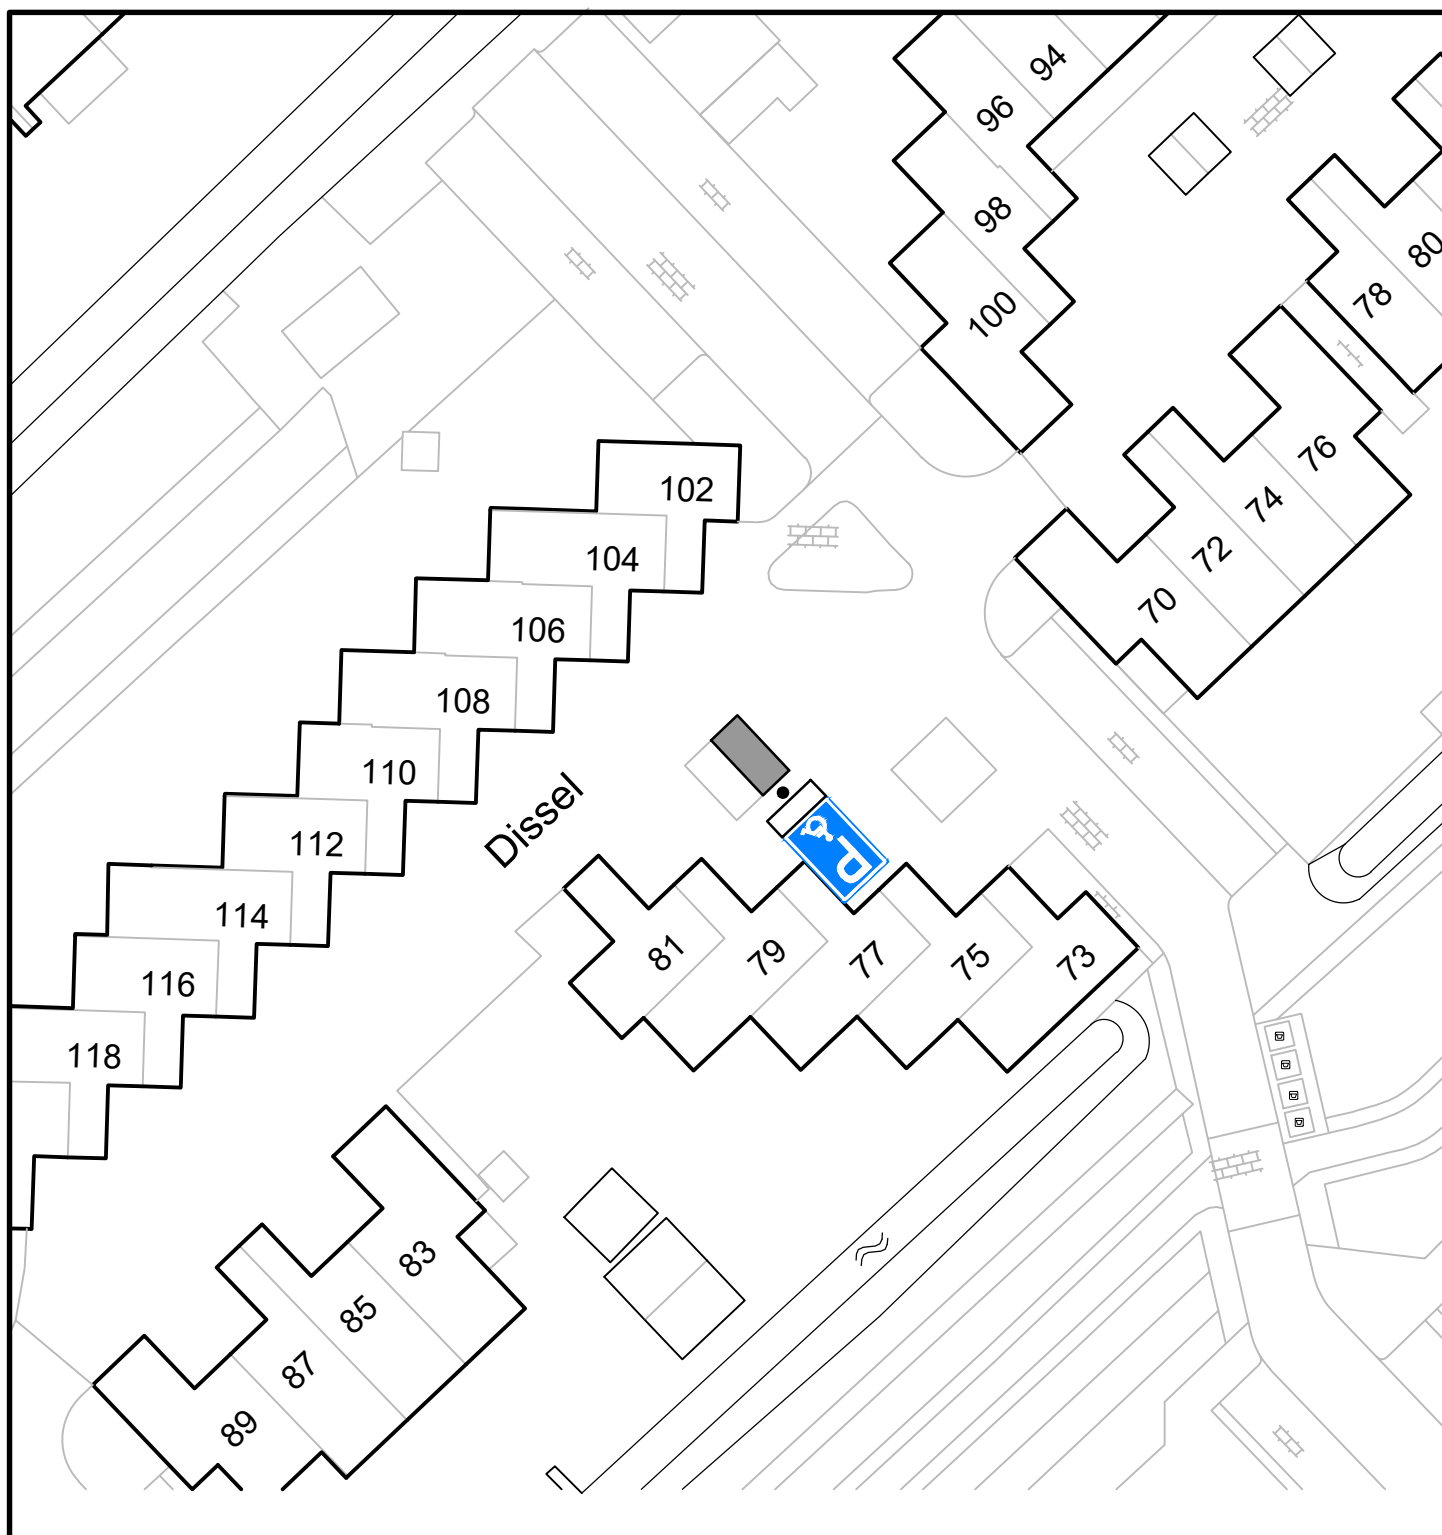

verkeersbesluit GPP

CIVIELE TECHNIEK

Overtoom 1  
Postbus 26  
3400 AA IJsselstein  
Telefoon: 030-6861611  
Email: info@ijsselstein.nl

schaal: 1:500

get: *RW*

gez:

Civiele Techniek

A4

ARCHIEF NR.:

4090

Startdatum .....: 20231101

Wijzigingsdatum : 20231101