

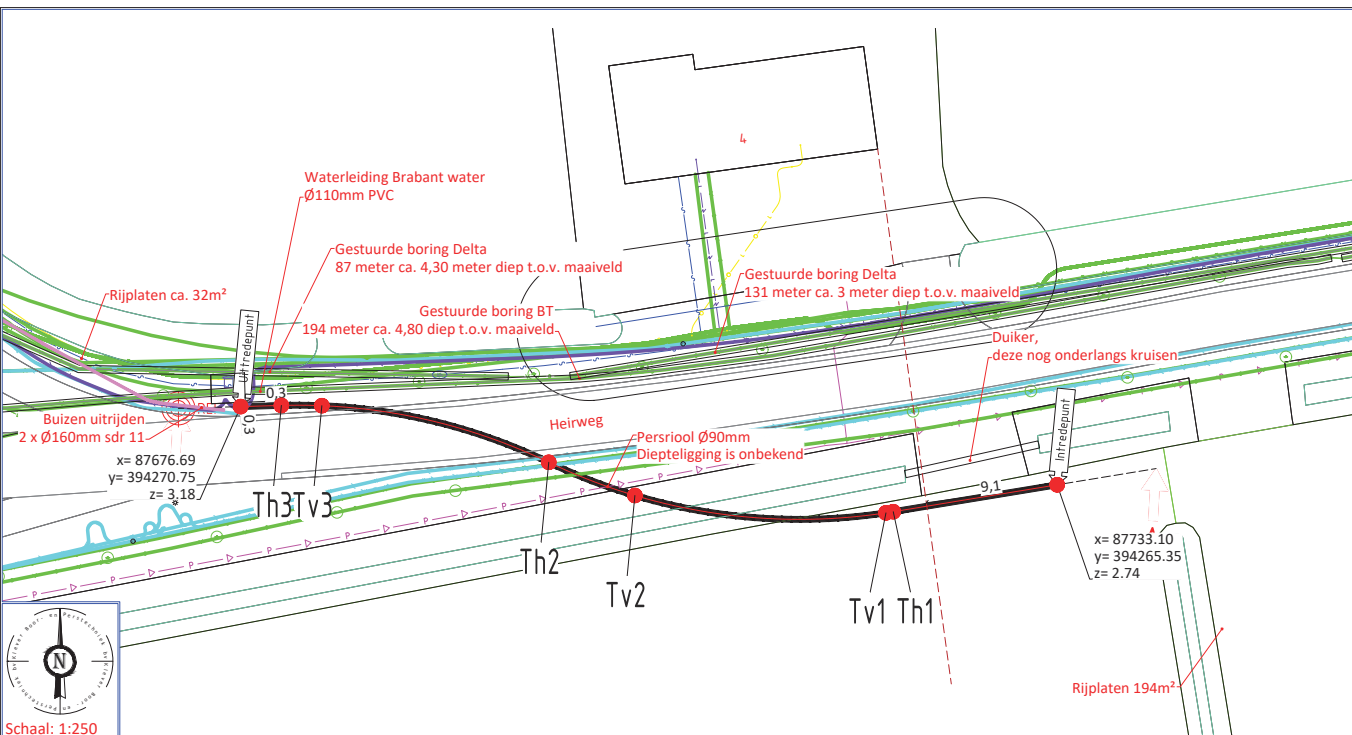


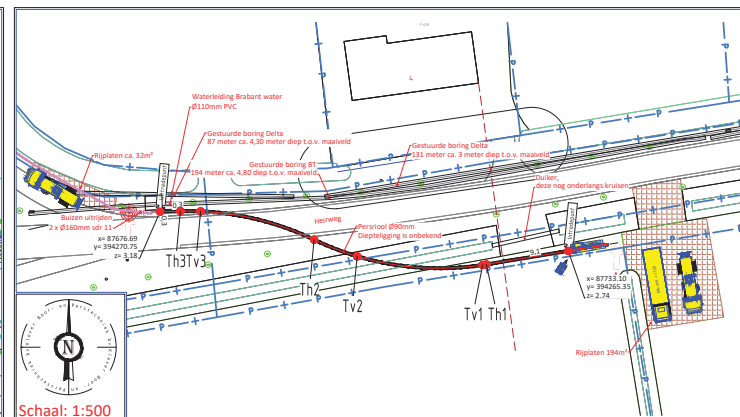

BOORRICHTING

Boring 230609.1
Lengteprofiel A-A

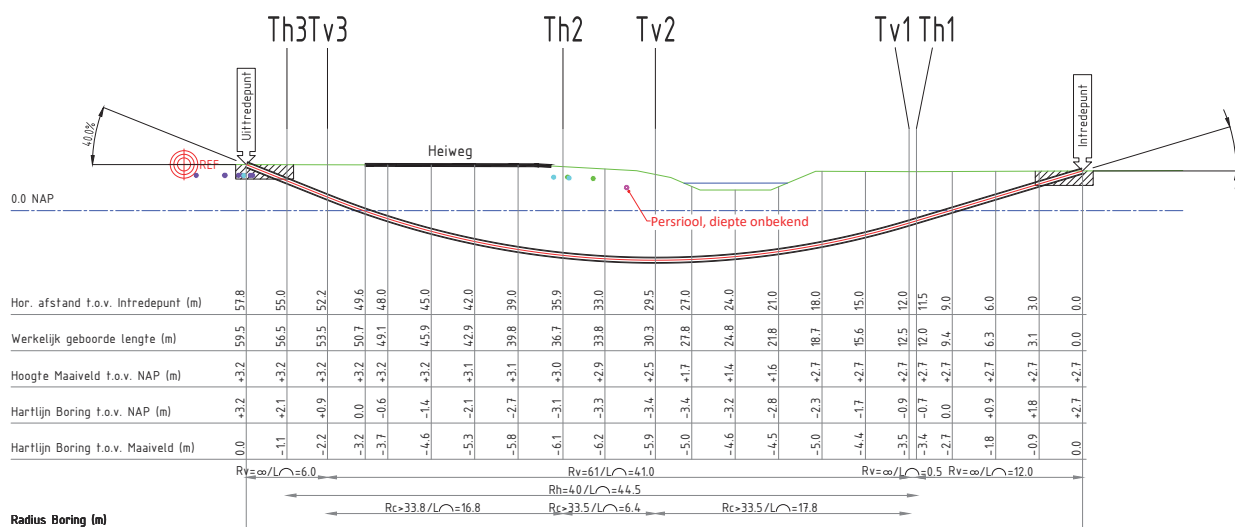

Ontwerp van dit profiel is op basis van de door opdrachtgever verstrekte gegevens en wensen. De werkelijke uitvoering kan wijgen i.v.m. ligging van kabels en leidingen en/of obstakels, welke van te voren niet inzichtelijk zijn en/of waren. Kabels en leidingen dienen in het werk opgezocht te worden. De in en uitredpunten worden in het werk bepaald bij het graven van de te en uitredpunt voor de boring. De locatie en werkelijke lengte van de boring(en) wordt uiteindelijk bepaald door de situatie van de ondergrondse infra waarmee deze is blootgelegd, en de opstelmogelijkheid van het divers materiaal in de bestaande aangelegde situatie.

Project gegevens:

- Er dient een verkeersplan te worden opgesteld, verzorgd door de opdrachtgever
- Opstelling is op rijplaten ca. 194m² in het weiland
- Aan de uitredende zuigwag half in de berm / fietspad
- Boomschermtoepassing
- De buizen worden uitgereden
- Er is geen werkwater in de buurt



Schaal: 1:25

Doorsnede boorgang:

- 59,5m lengte over de boorlijn.
- 2 x Ø160 mm sdr 11 PE100 zwart
- Ø320 mm bundeldiameter
- Ø416 mm ruimdiameter

Risico en aandachtspunten:

- Diepteligging persriool onbekend bij de Gemeente
- Eisvoorzorgsmaatregel: MS Enxsis

Ontwerp akkoord voor oplevering naar de opdrachtgever: Paraf akkoord

Uitvoerder: Datum 25-09-2023

Ontwerp akkoord voor uitvoering namens opdrachtgever: Paraf akkoord

Opdrachtgever: Datum akkoord

Legenda Klic:

- DAT
- MS
- LS
- HS
- GLD
- GHD
- WAT
- RVV
- ROD
- BGI
- WMN
- OVE

Legenda:

- Boorlijn
- Bestaande Boring
- Hulp (zicht) lijn
- Kadasterlijn
- Straat
- Trottoir
- Fietspad
- Berm
- Parkervak/terrein
- Druppel/vluchtheuvel
- Veiligheidsgebied
- Rijplaten staal
- Draglineschotten
- Kernzone
- Binnenbeschermzone
- Buitenbeschermzone
- ProRail
- Uitleggen buis
- Retour leiding

Tabel Tangentpunten Boring 230609.1			
	X	Y	Z (NAP)
Intrrede	87733.10	394265.35	2.74
Th1	87721.78	394263.49	-0.70
Tv1	87721.27	394263.41	-0.86
Tv2	87703.93	394264.61	-3.43
Th2	87697.98	394266.90	-3.09
Tv3	87682.30	394270.82	0.94
Th3	87679.50	394270.83	2.05
Uittrrede	87676.69	394270.75	3.18

Alleen tekeningen in pdf formaat die van een stempel met datum en handtekening zijn voorzien zullen bij opdracht tot uitvoering van het project in behandeling worden genomen.

Opdrachtgever: Bo Infra

Proj. nr. opdr.: n.n.b.

Initiatiefnemer: Enxsis

Roosendaal - Heirweg 4

Tekening t.b.v. een horizontale gestuurde boring HDD

Buizen specificatie zie bovenstaande doorsnede boorgang.

Getekend: Datum 14-09-2023

Gecontroleerd: Datum 24-09-2023

Datum geboord: n.n.b.

Klic nr.: 2300108774

ProRail Kenmerk: N.v.t.

Blad: 1 / 1

Formaat: A2

Schaal: Zie tek.

Project nr.: 230609.1

Tekening nr.: 230609.1-OT-A

Adres: Boeneind Noordzijde 84c
3405 AK Benschop
0348-554986 info@kleverbv.nl www.kleverbv.nl

Schaal: 1:250

N:\230609 Roosendaal - Heirweg\02 Engineering\230609.1-OT-A.dwg