





Doorsnede A-A
westzijde
Schaal 1:100

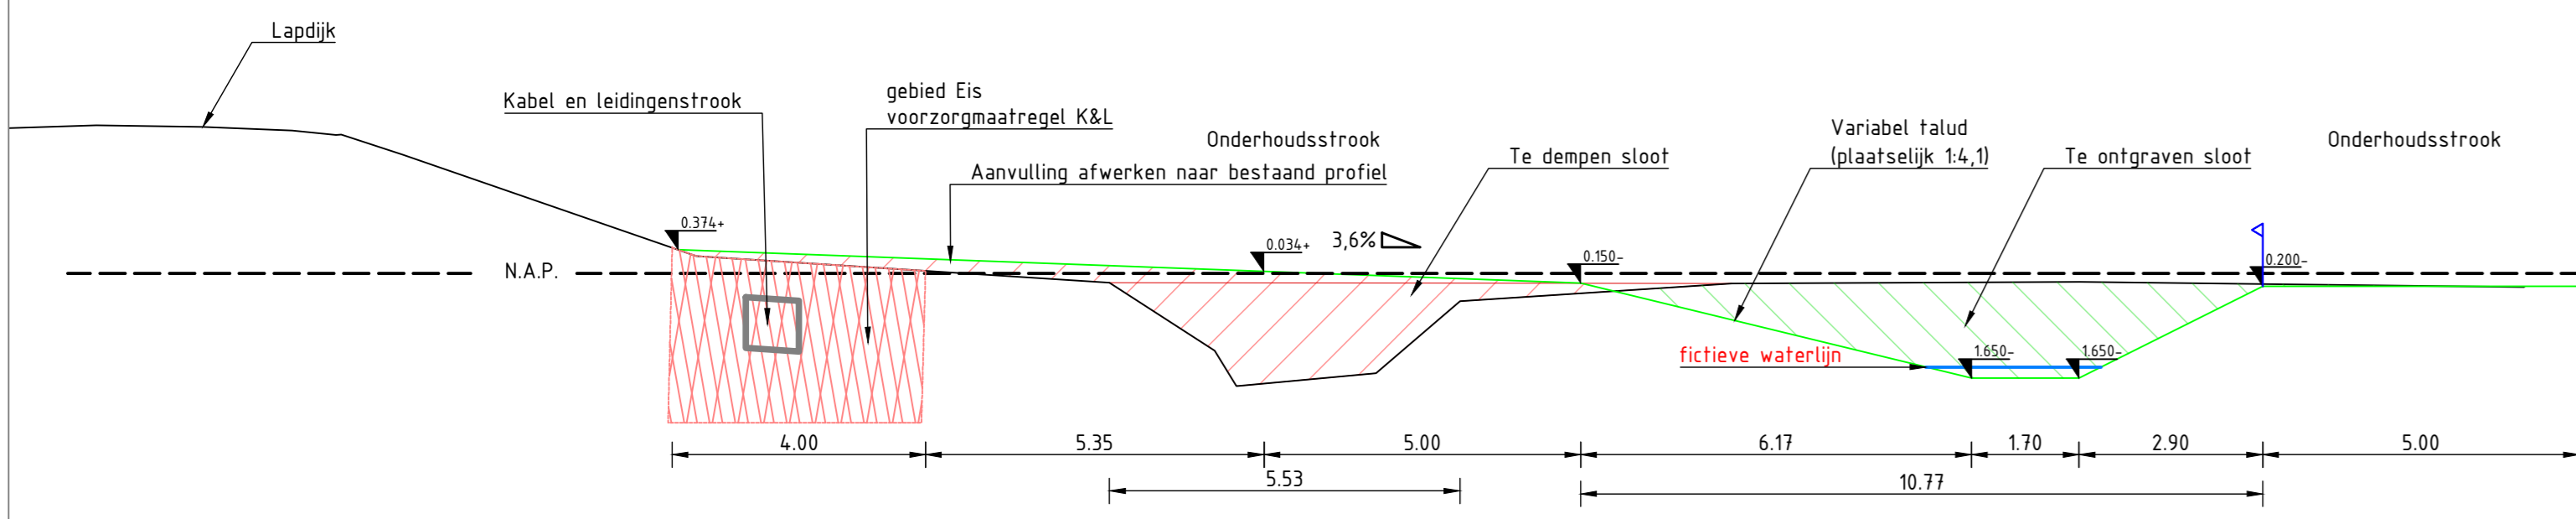


Doorsnede B-B
midden
Schaal 1:100

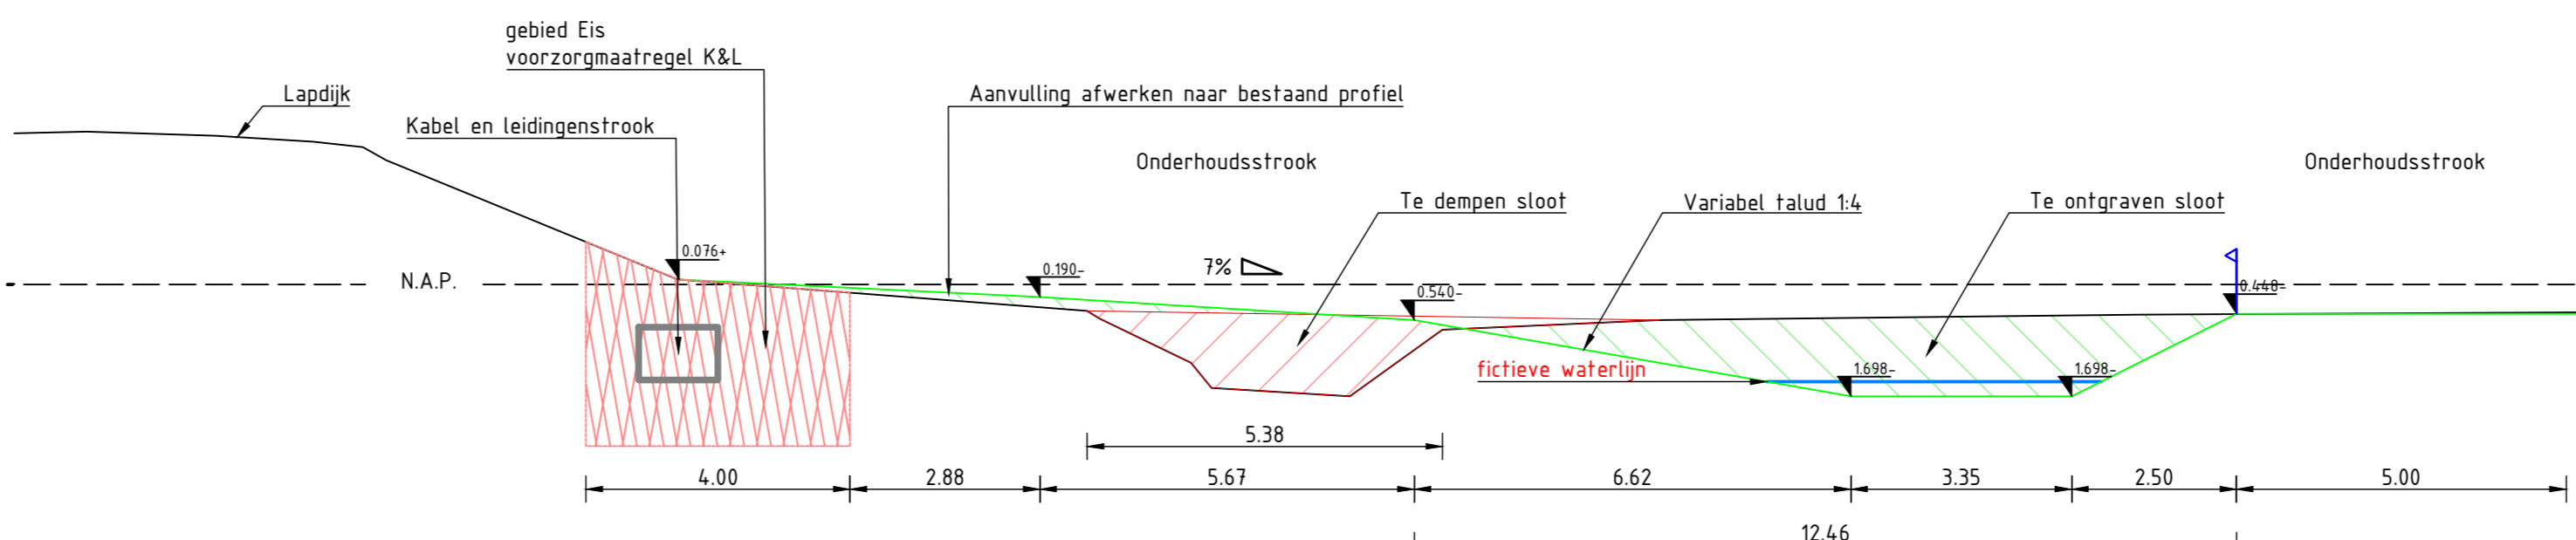


Doorsnede C-C
oostzijde
Schaal 1:100

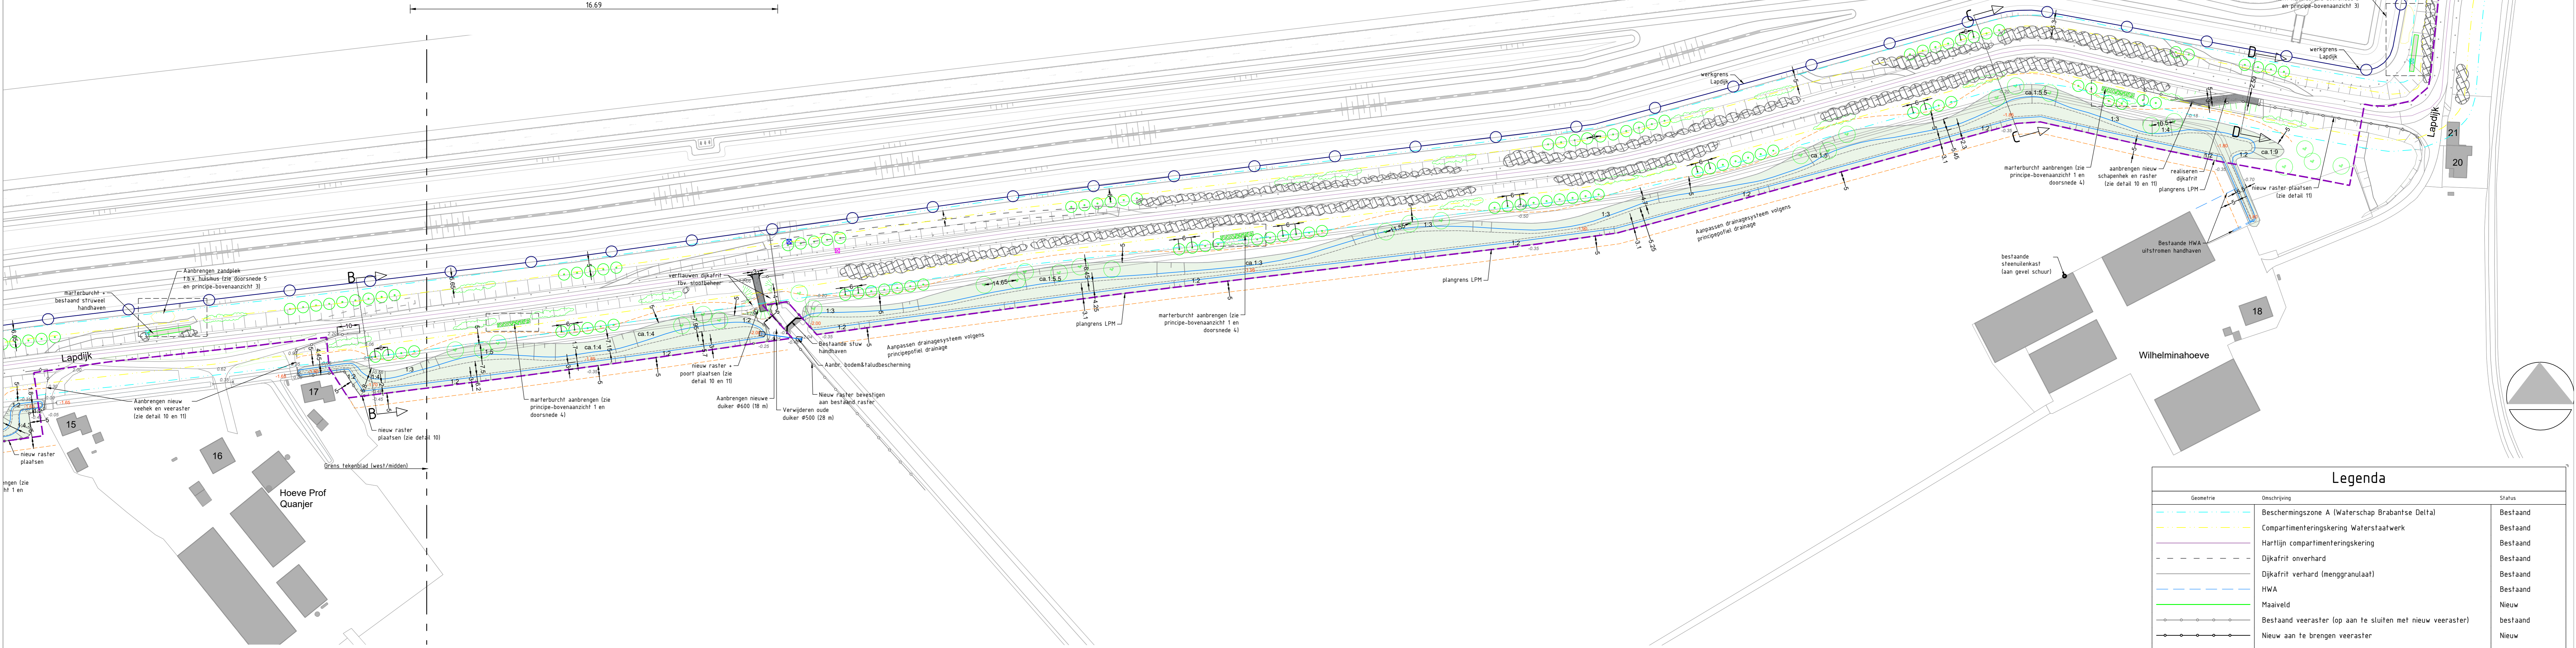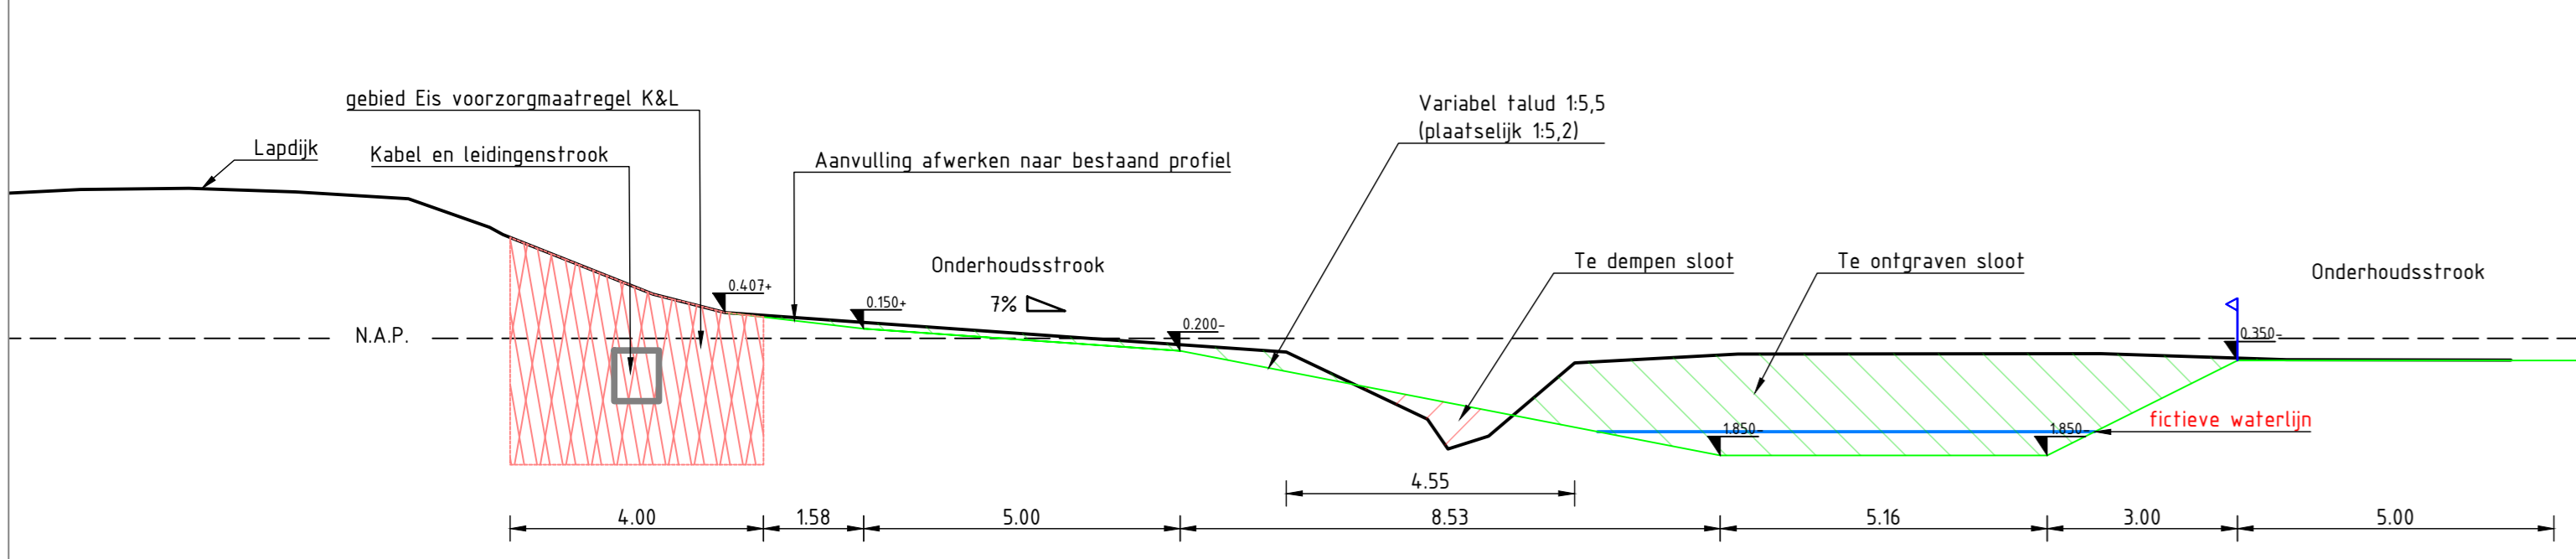


Bovenaanzicht deel west
Schaal 1:1000

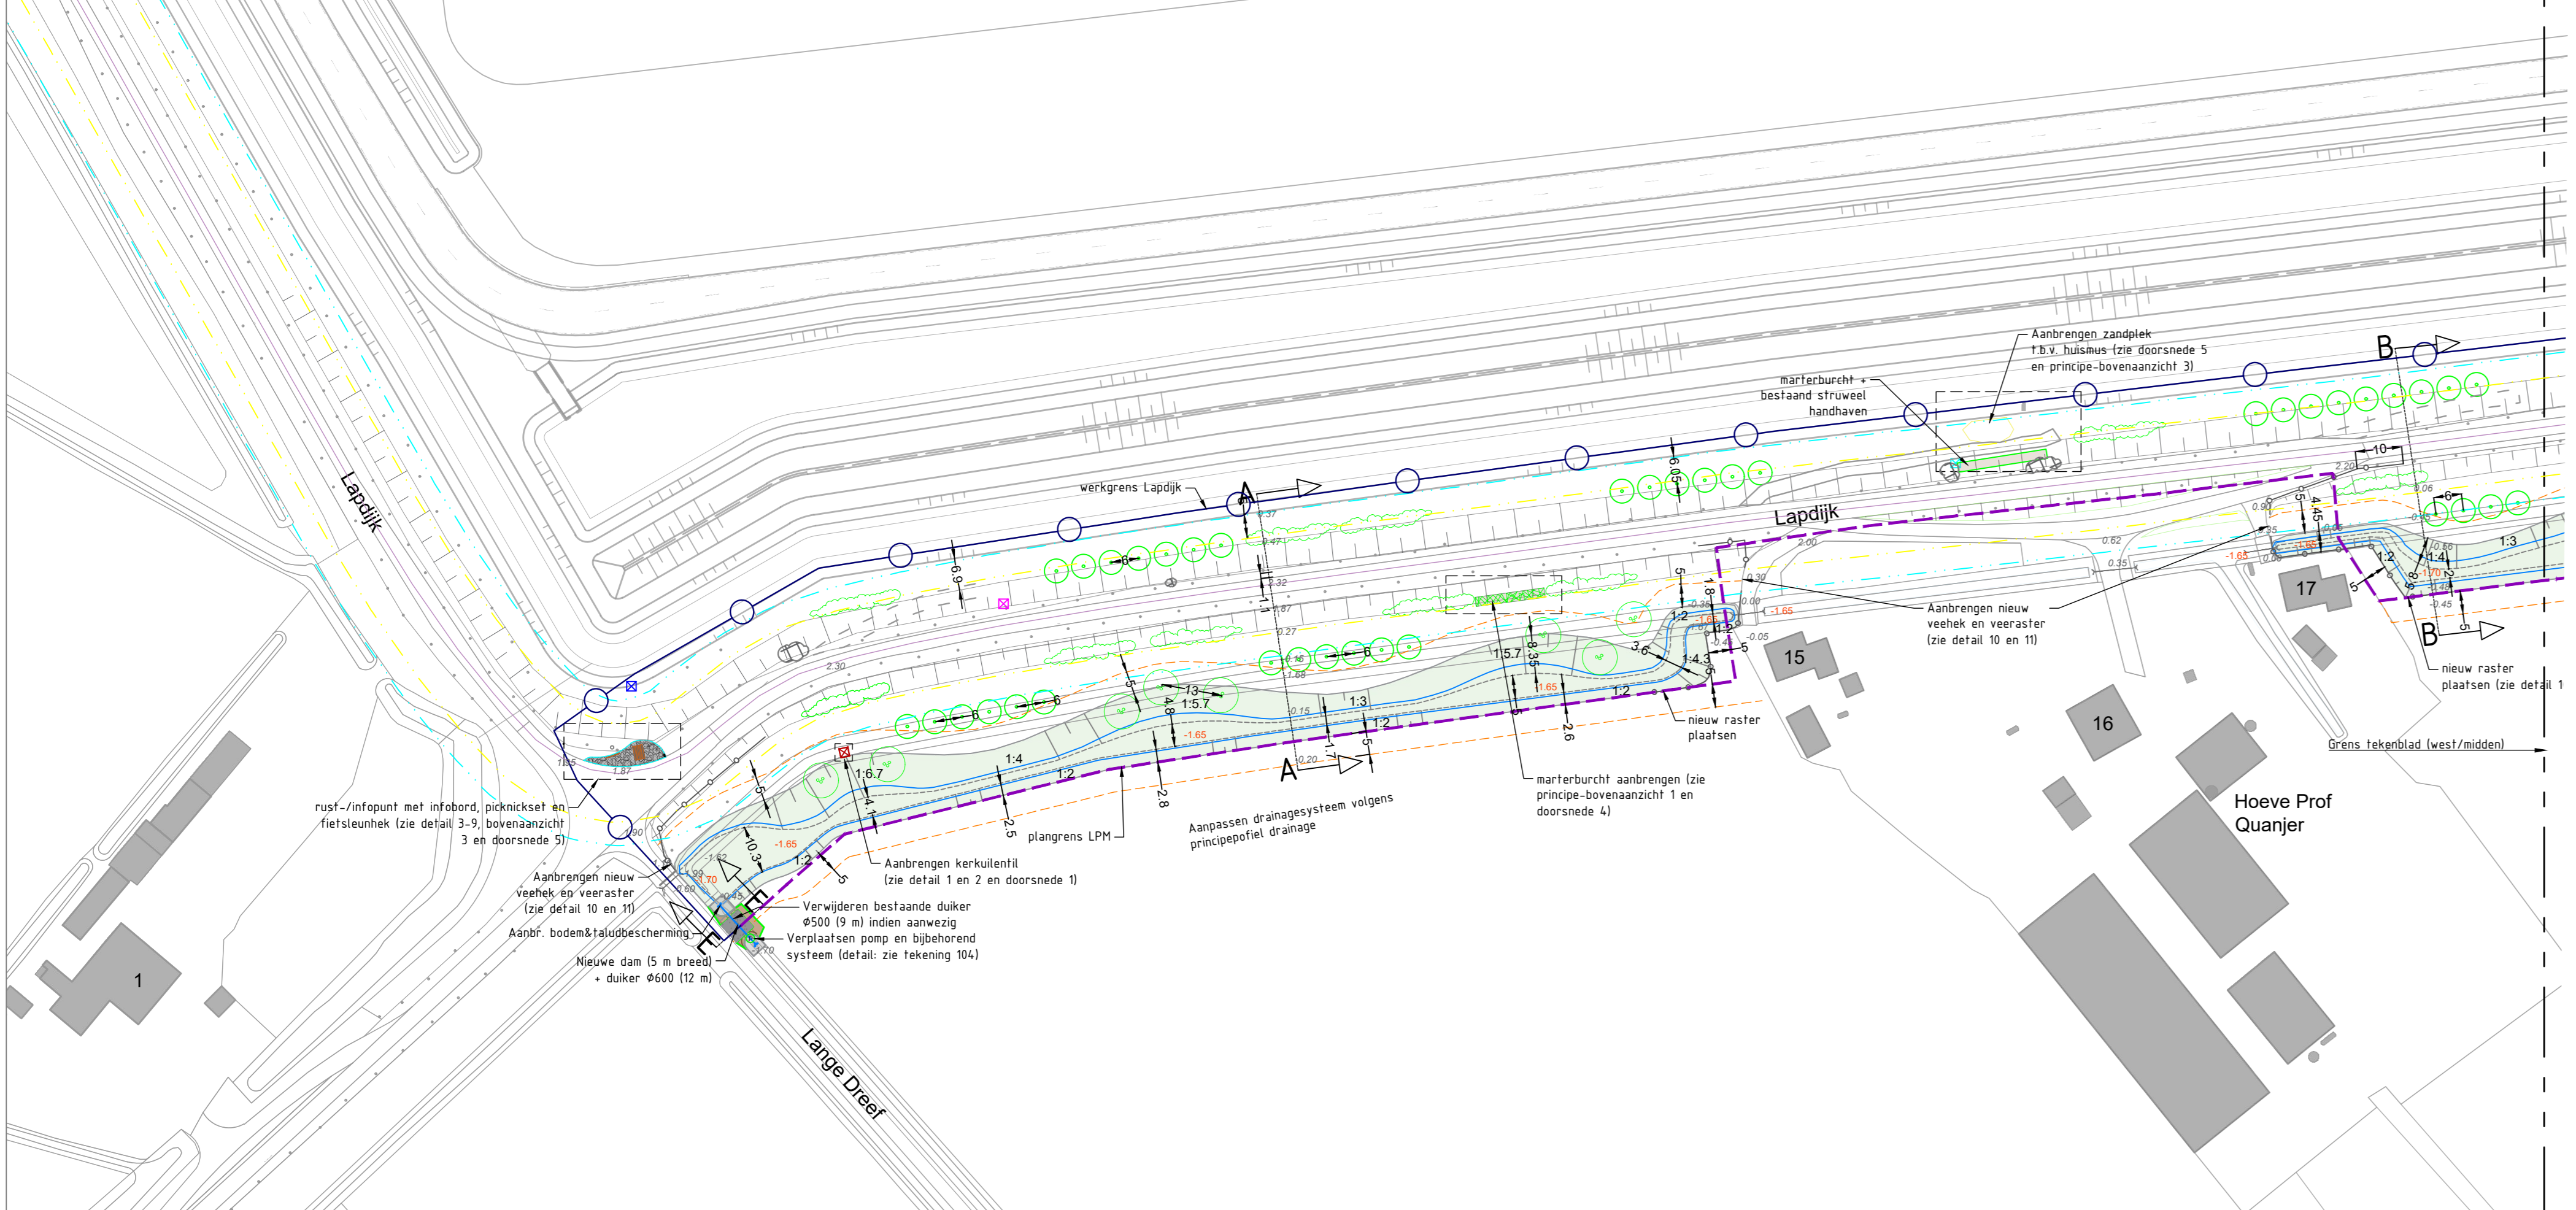


Doorsnede D-D
thv. te maken dijkafrif
Schaal 1:50

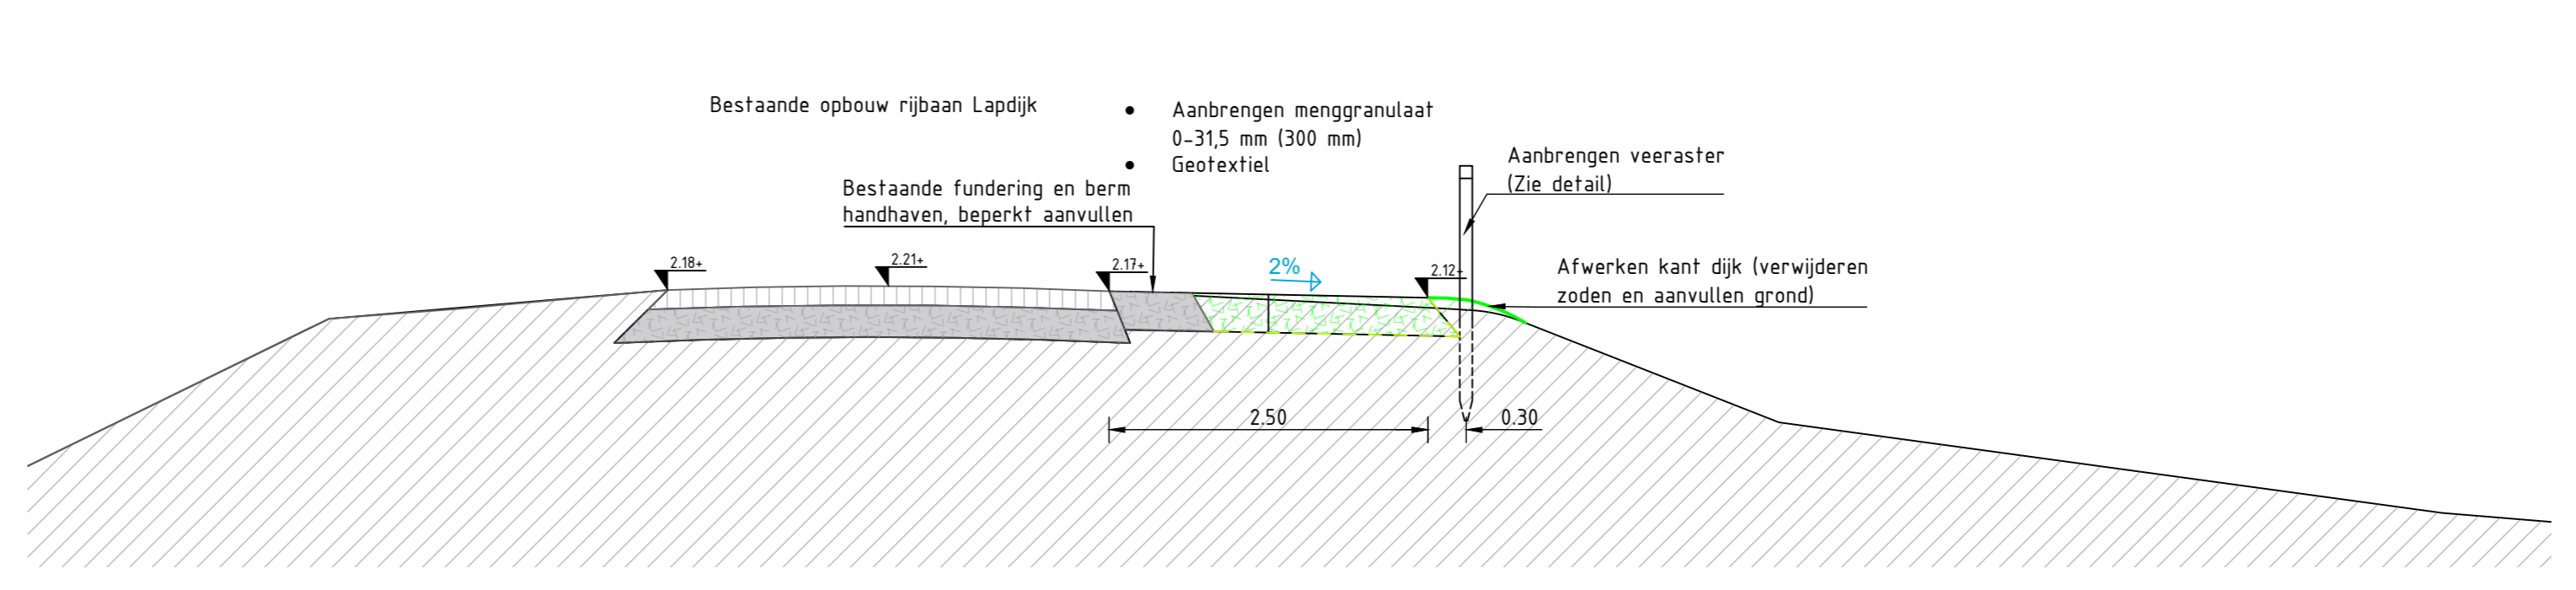

Doorsnede E-E
thv. nieuwe dam westzijde
Schaal 1:50

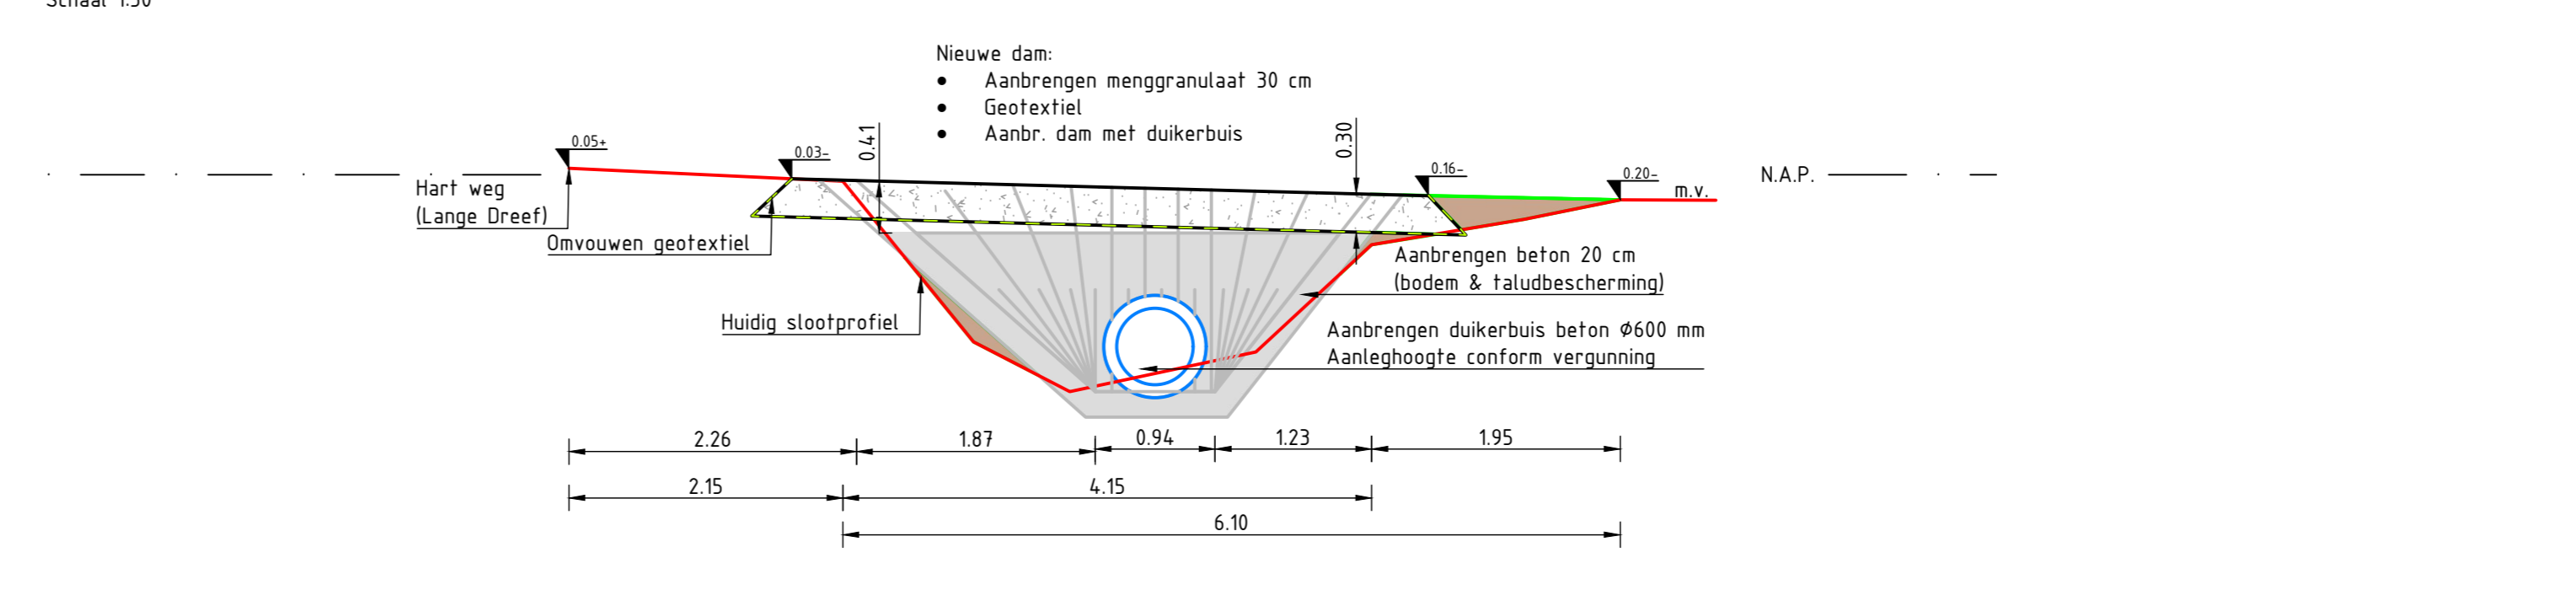

Bovenaanzicht deel midden en oost
Schaal 1:1000

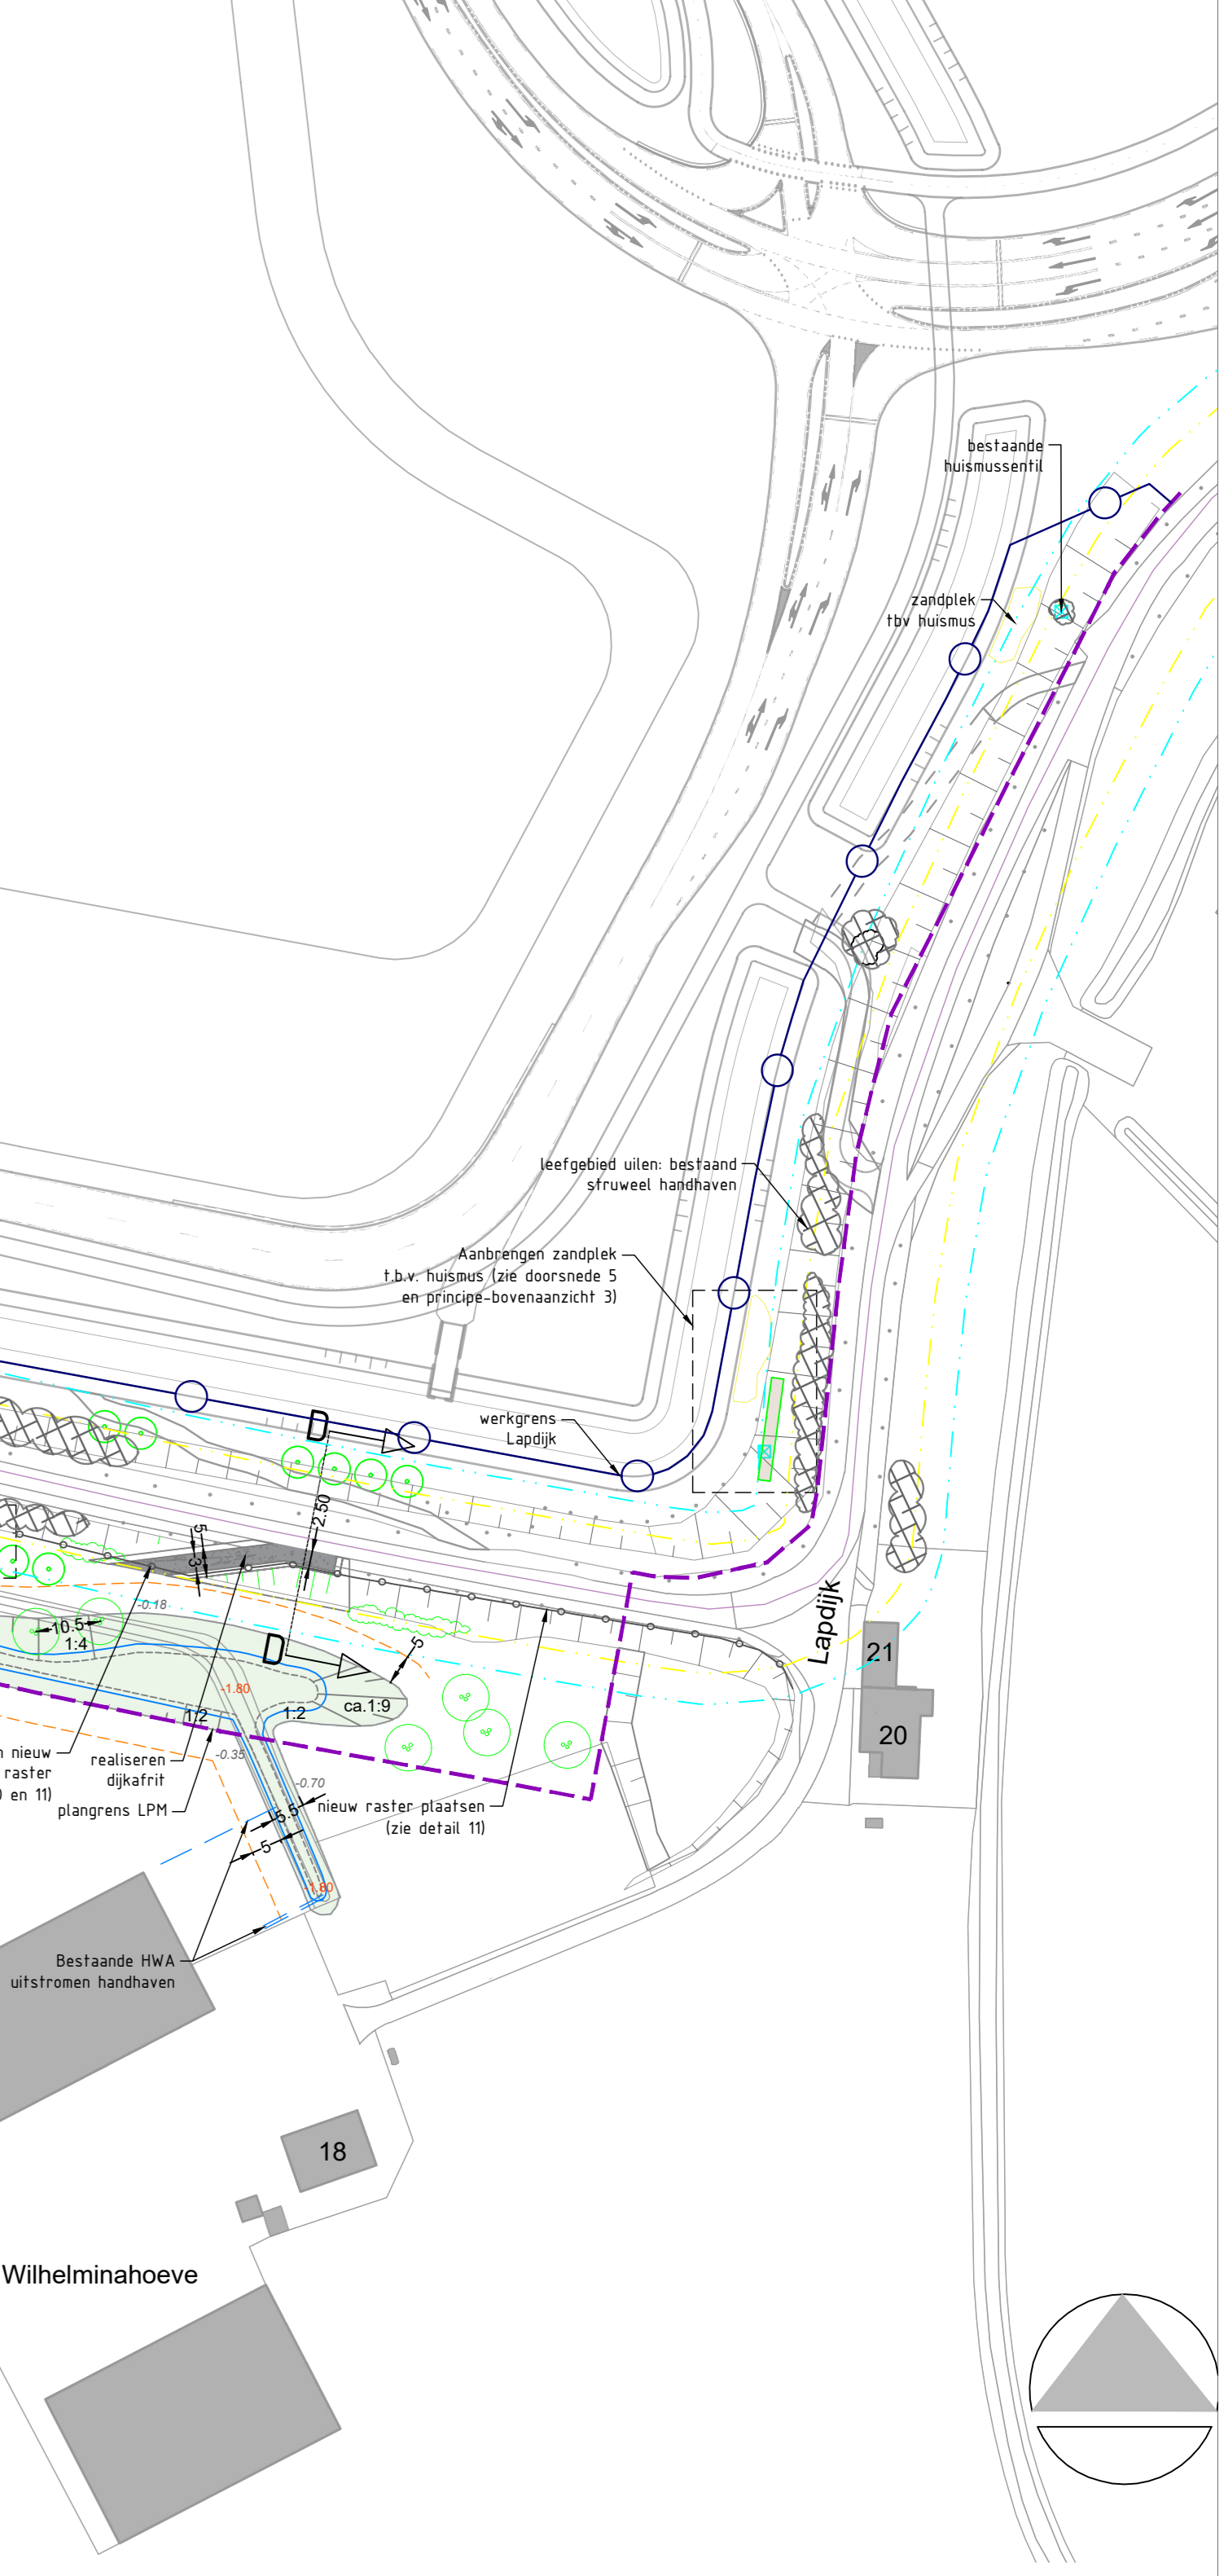

Legenda		
Gesmette	Omschrijving	Status
[Symbol]	Beschermingszone A (Waterschap Brabantse Delft)	Bestaand
[Symbol]	Compartmenteringskering Waterstaatswerk	Bestaand
[Symbol]	Hartlijn compartimenteringskering	Bestaand
[Symbol]	Dijkafrif onverhard	Bestaand
[Symbol]	Dijkafrif verhard (menggranulaat)	Bestaand
[Symbol]	HMA	Bestaand
[Symbol]	Maalveld	Nieuw
[Symbol]	Bestaand veeraster (op aan te sluiten met nieuw veeraster)	Bestaand
[Symbol]	Nieuw aan te brengen veeraster	Nieuw
[Symbol]	Sloot	Nieuw
[Symbol]	Waterlijn sloot	Nieuw
[Symbol]	Plangrens LPM	Nieuw
[Symbol]	Werkgrans	Nieuw
Aanbreng	Omschrijving	Status
[Symbol]	Aanvullen grond	Nieuw
[Symbol]	Ontgraven grond	Nieuw
[Symbol]	Aanbr. halfverharding Graustabiell 8-12 mm - 1px. rust-/afopput	Nieuw
[Symbol]	Gebied eis voorzorgmaatregel Kabels en leidingen / K&L strook	Nieuw
[Symbol]	Arcering nieuw talud	Nieuw
[Symbol]	Arcering bestaand talud	Nieuw
Symbol	Omschrijving	Status
[Symbol]	Veekast	Nieuw
[Symbol]	Pomp en besturingskast (bestaande locatie)	Bestaand
[Symbol]	Pomp en besturingskast (nieuwe locatie)	Nieuw
[Symbol]	Nieuwe duiker	Nieuw
[Symbol]	Bestaande duiker	Bestaand
[Symbol]	Kast f.b.v. forenvalk	Bestaand
[Symbol]	Huismissenfil	Bestaand
[Symbol]	Vleermuiszengaal	Bestaand
[Symbol]	Kerkulanti	Nieuw
[Symbol]	Bestaande marterburcht	Nieuw
[Symbol]	Nieuwe marterburcht	Nieuw
[Symbol]	Bestaande hoogtes (NAP)	Nieuw
[Symbol]	Nieuwe hoogtes (NAP)	Nieuw
[Symbol]	Code ontgraving (zie grondbalans)	Nieuw
Vlakvulling	Omschrijving	Status
[Symbol]	Talud en bodembescherming in beton	Nieuw
[Symbol]	Verharding van menggranulaat 0-315 mm	Nieuw
[Symbol]	Nieuwe watergang	Nieuw

DEFINITIEF

Schaal: 1:50/100/1000
Datum: 12-05-2023
Formaat: A0
Beleidsnummer: 12-06-2023
BHGK: 22032
Gesk.: K&L, RM

Opdrachtgever: Haverbedrijf Moerlijk N.V.
Project: Compensatie Lapdijk (LPM)
Onderdeel: Werktekening thv. Watervergunning

Datum: 12-05-2023
Gesk.: K&L, RM
Nr.: 22032
Tek.: 102

www.ruimte-groen.nl - info@ruimte-groen.nl - 0113-954074

ruimte & groen
Landschapsarchitectuur
ingenieursdiensten