




Bovenaanzicht 1: Nieuwe locatie dam, westzijde Lange Dreef Schaal: 1:100

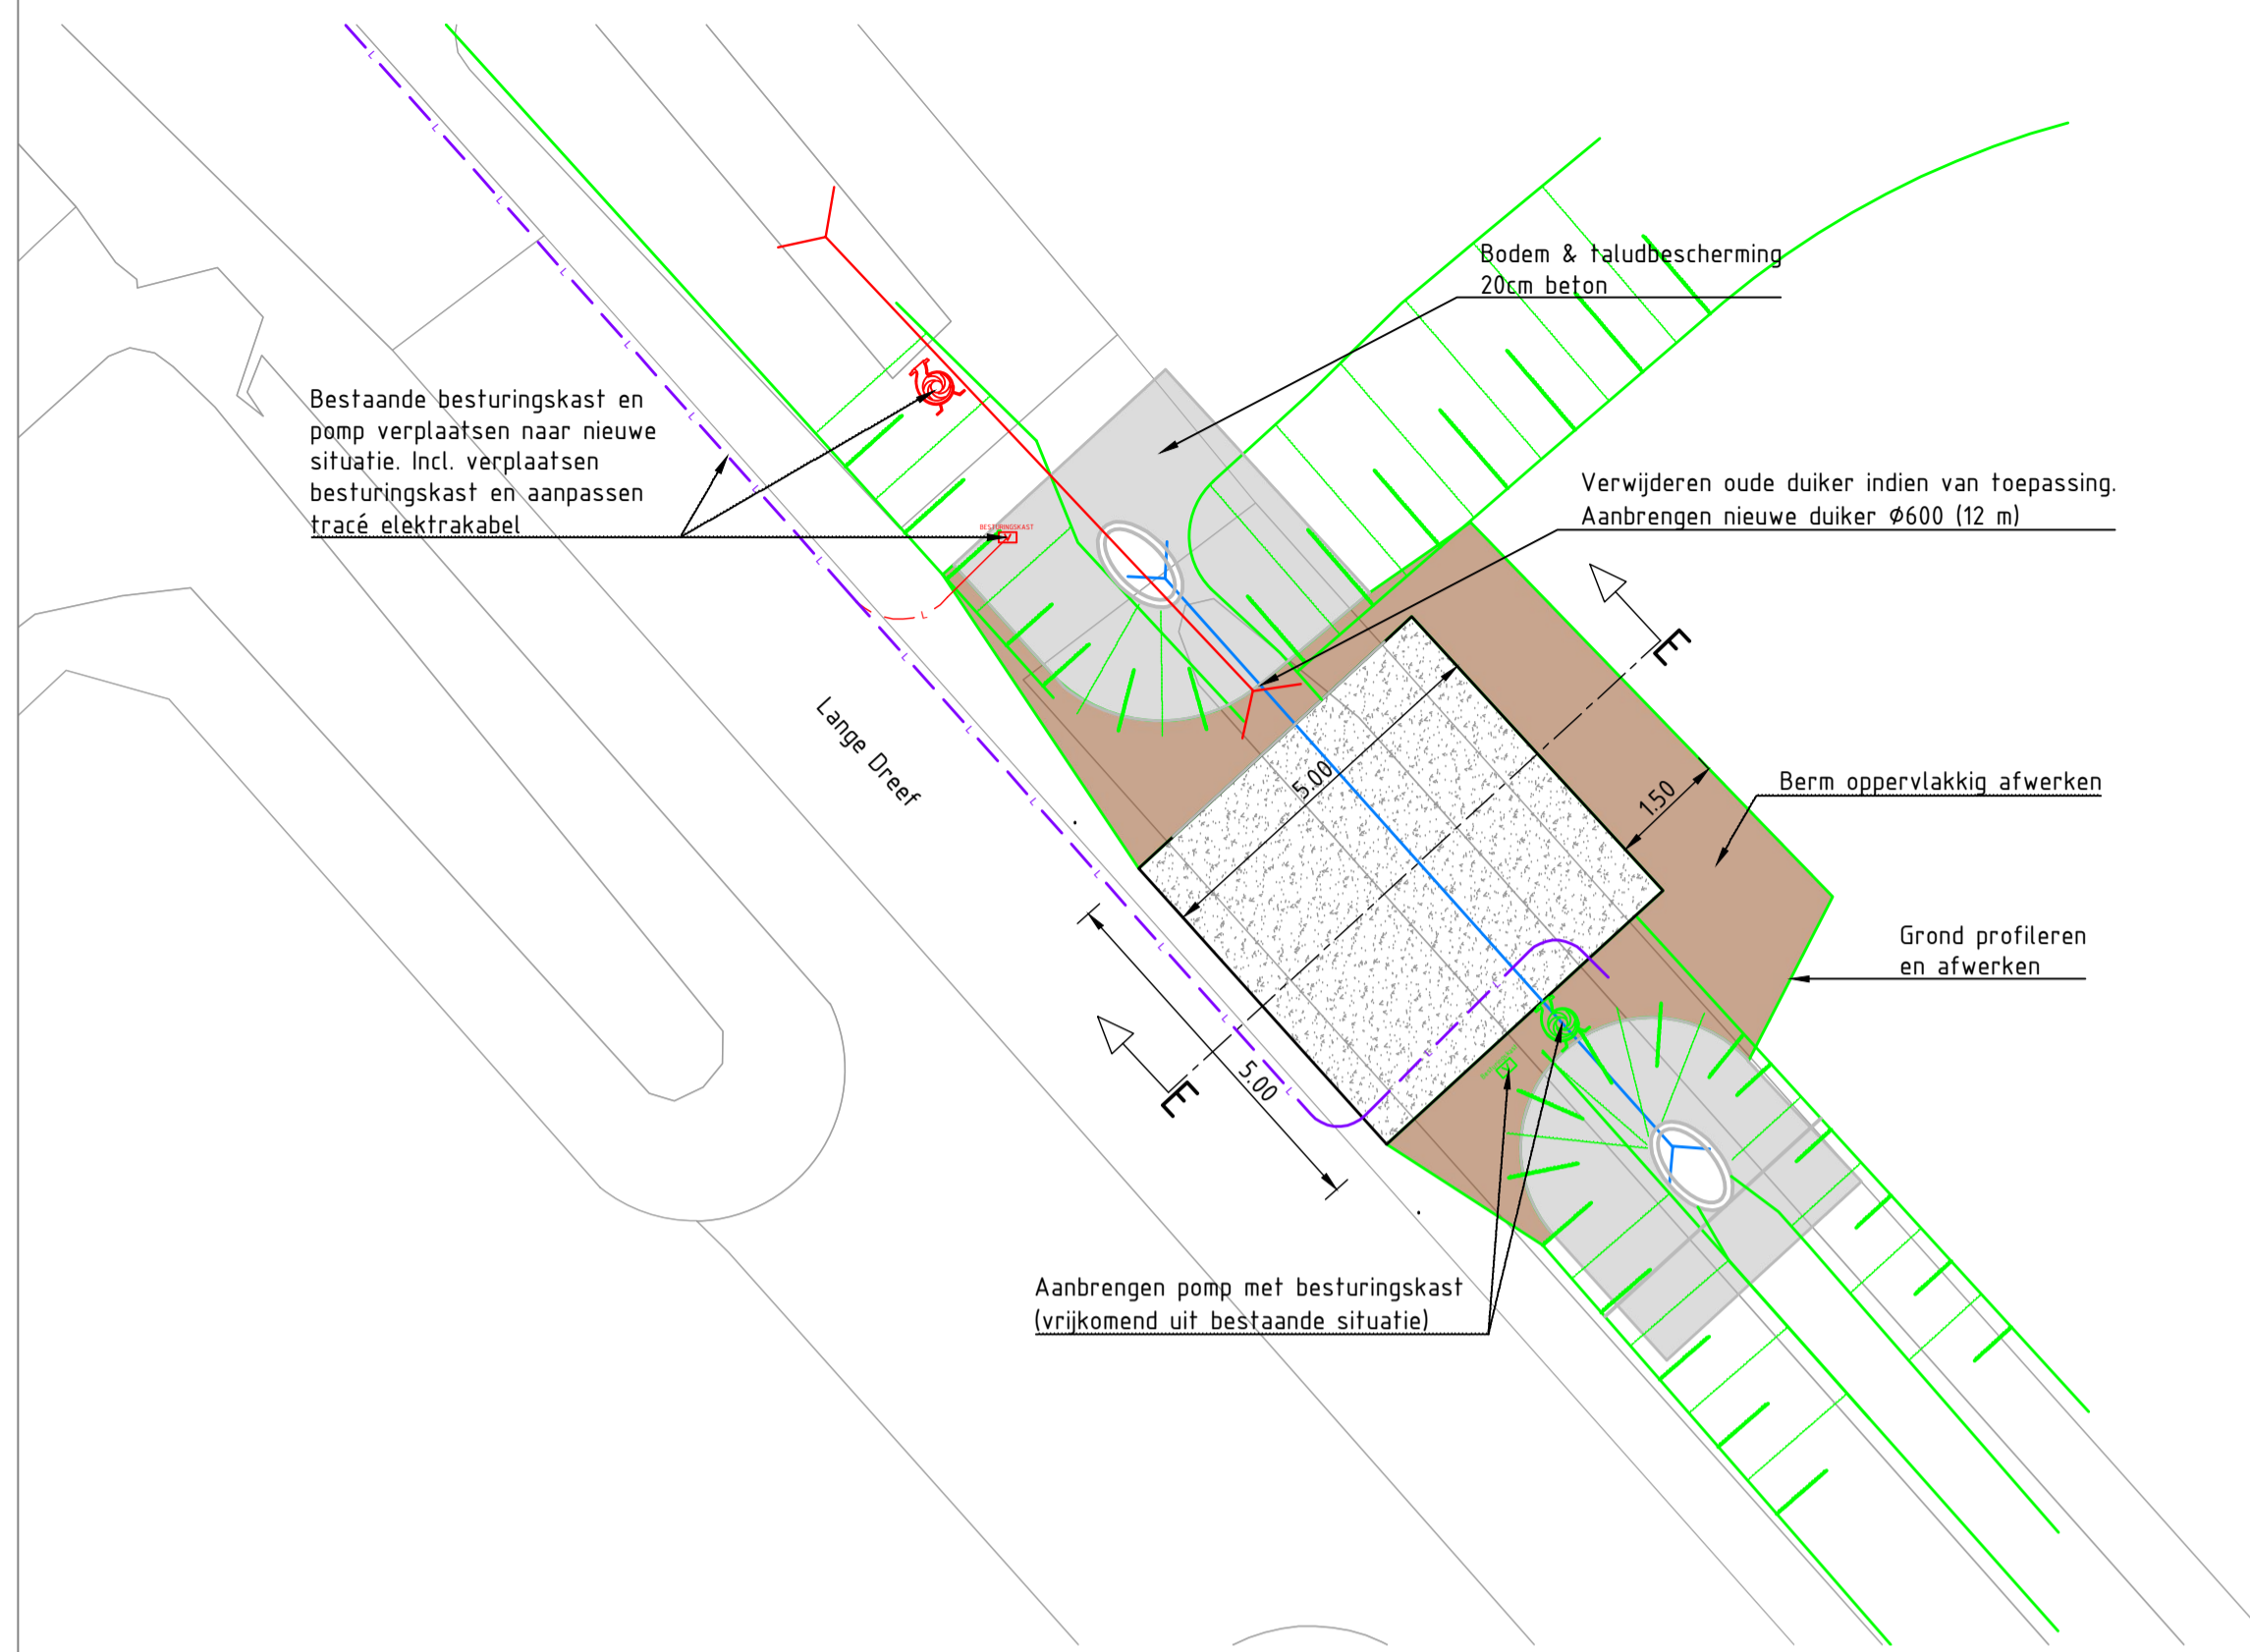


Doorsnede E-E: Nieuwe dam met pompinstallatie Schaal: 1:50

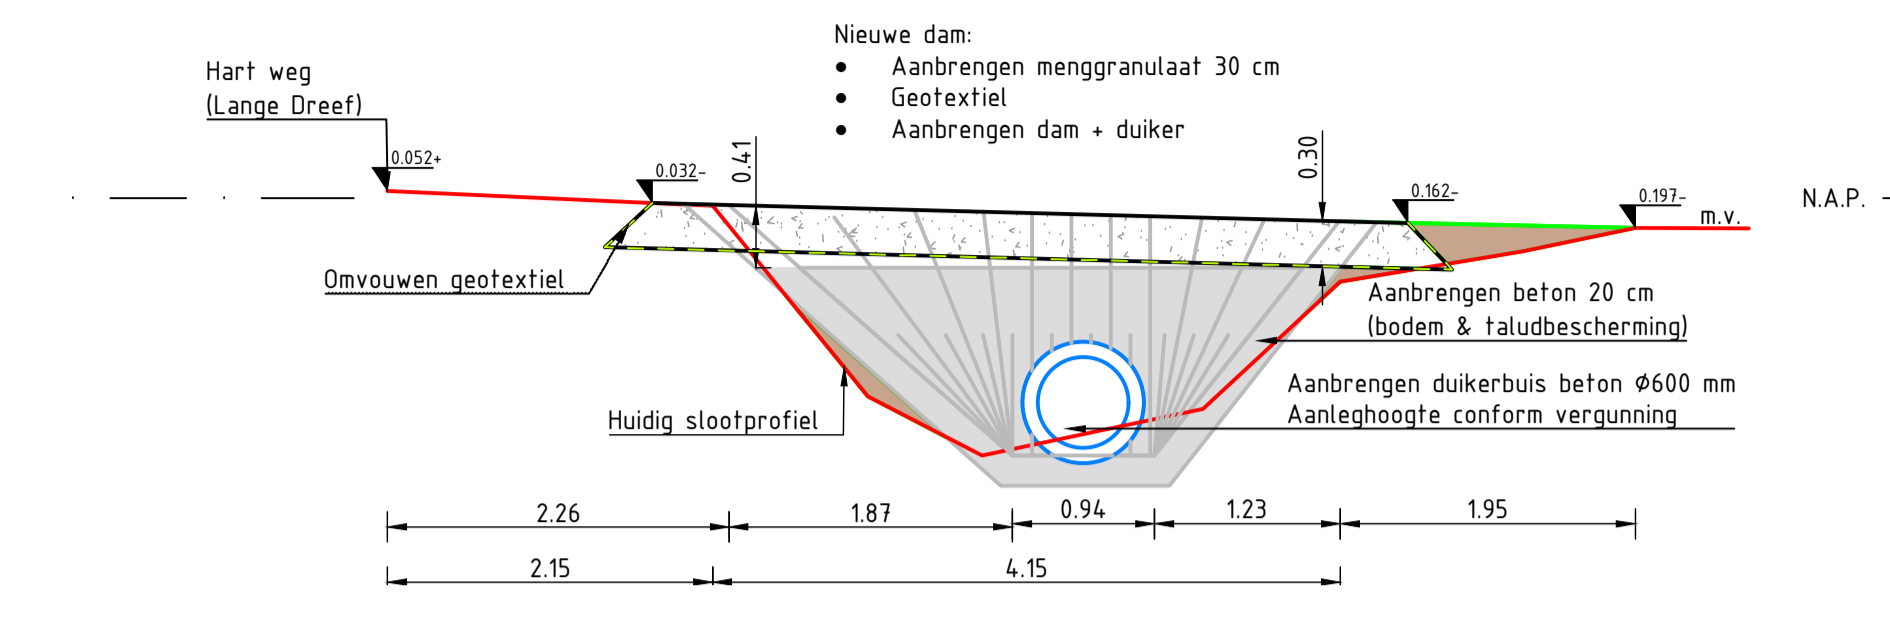


Doorsnede D-D: Nieuwe dijkafruit oostzijde Schaal: 1:50

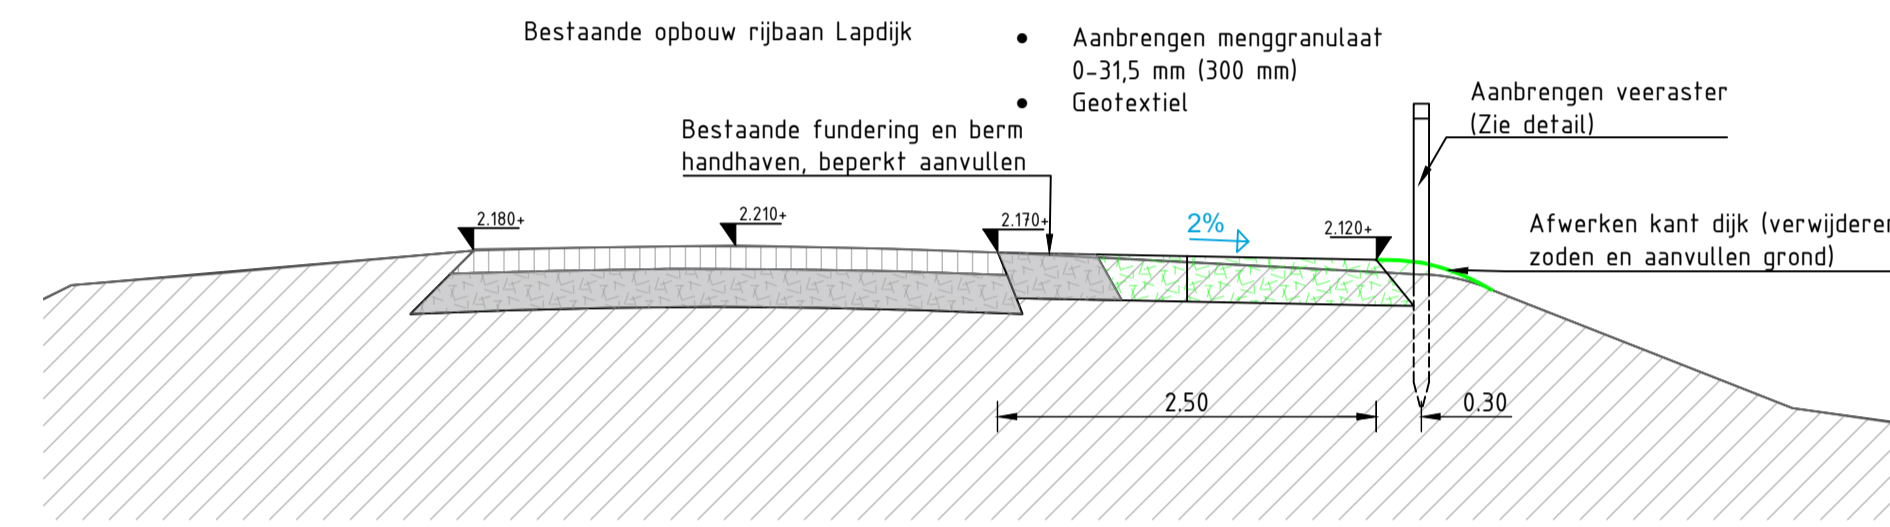


Bovenaanzicht 2: Herprofileren dijkafruit in middendeel Schaal: 1:200

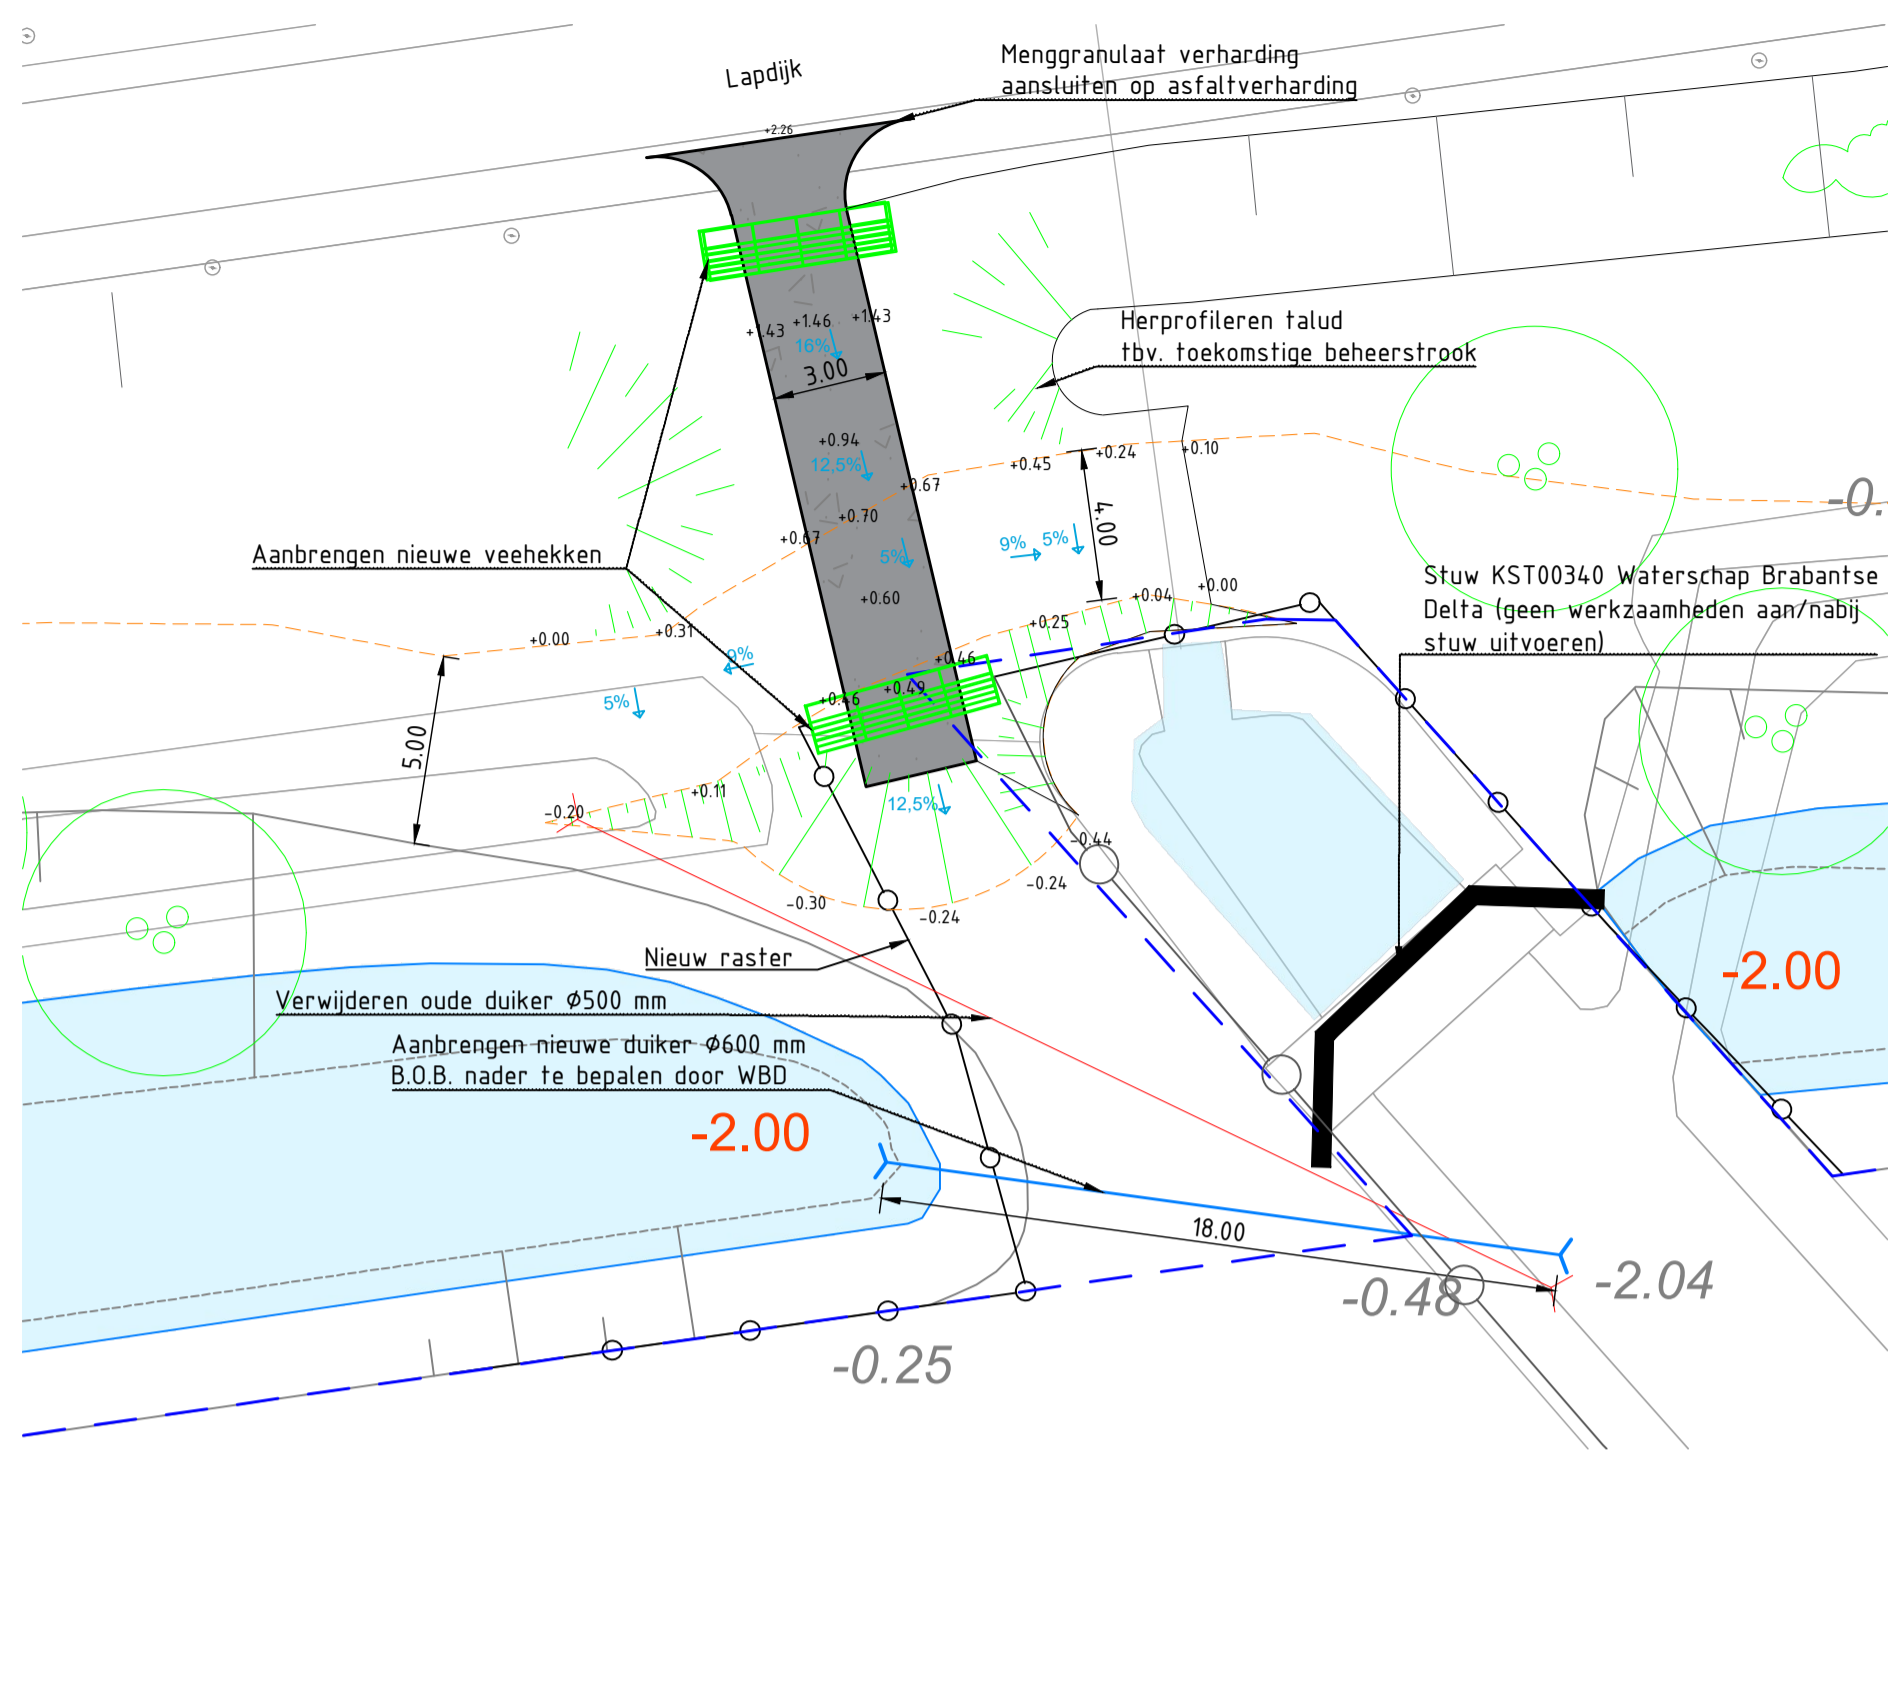


Principe-bovenaanzicht 1: Marterburcht Schaal: 1:100

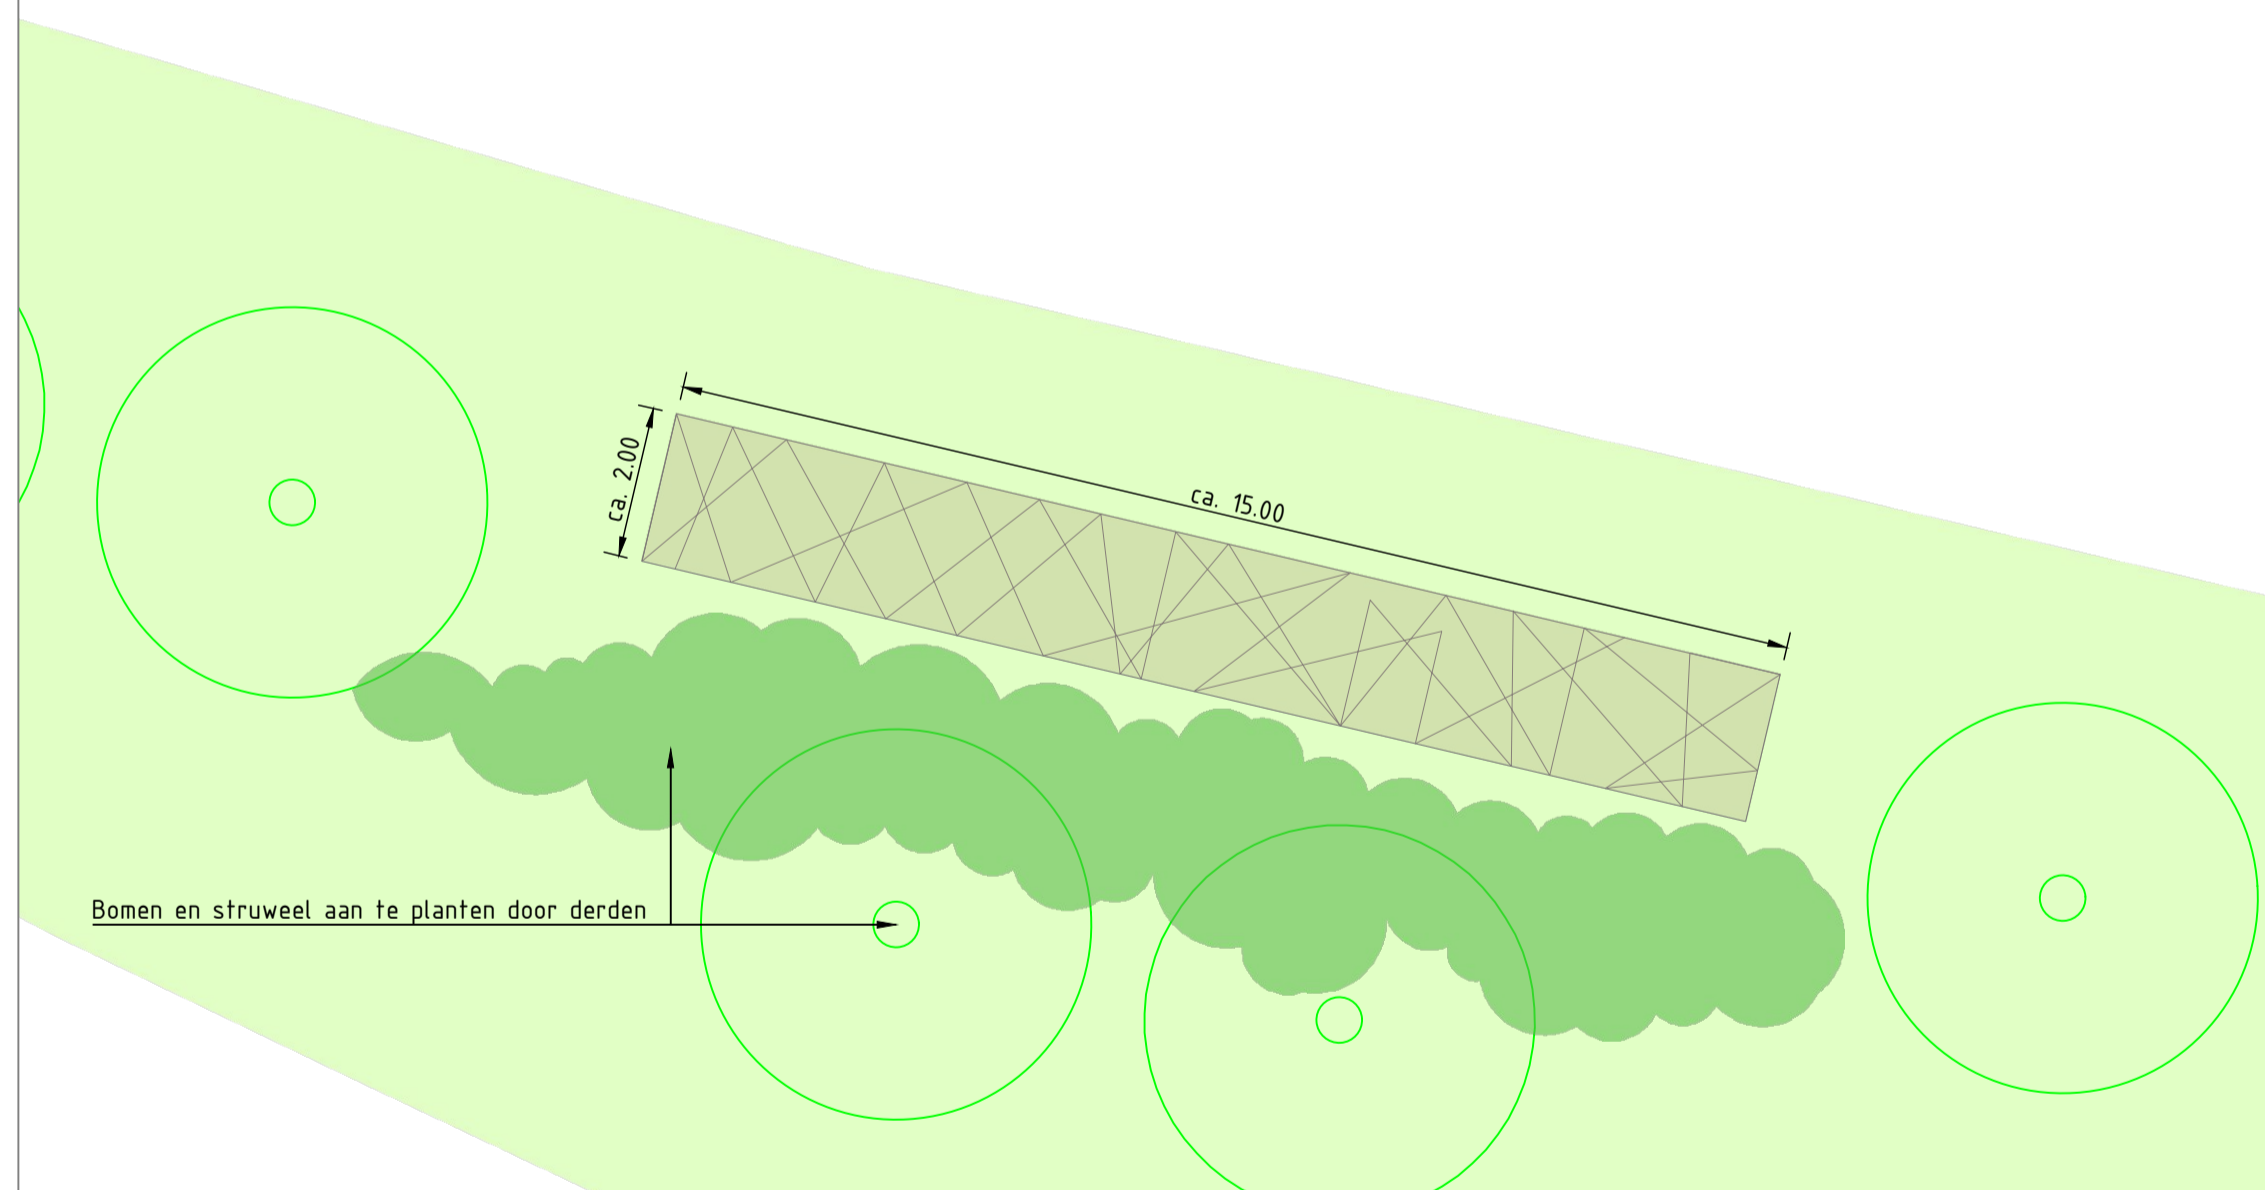


Principe-bovenaanzicht 3: Voorzieningen huismussen Schaal: 1:500

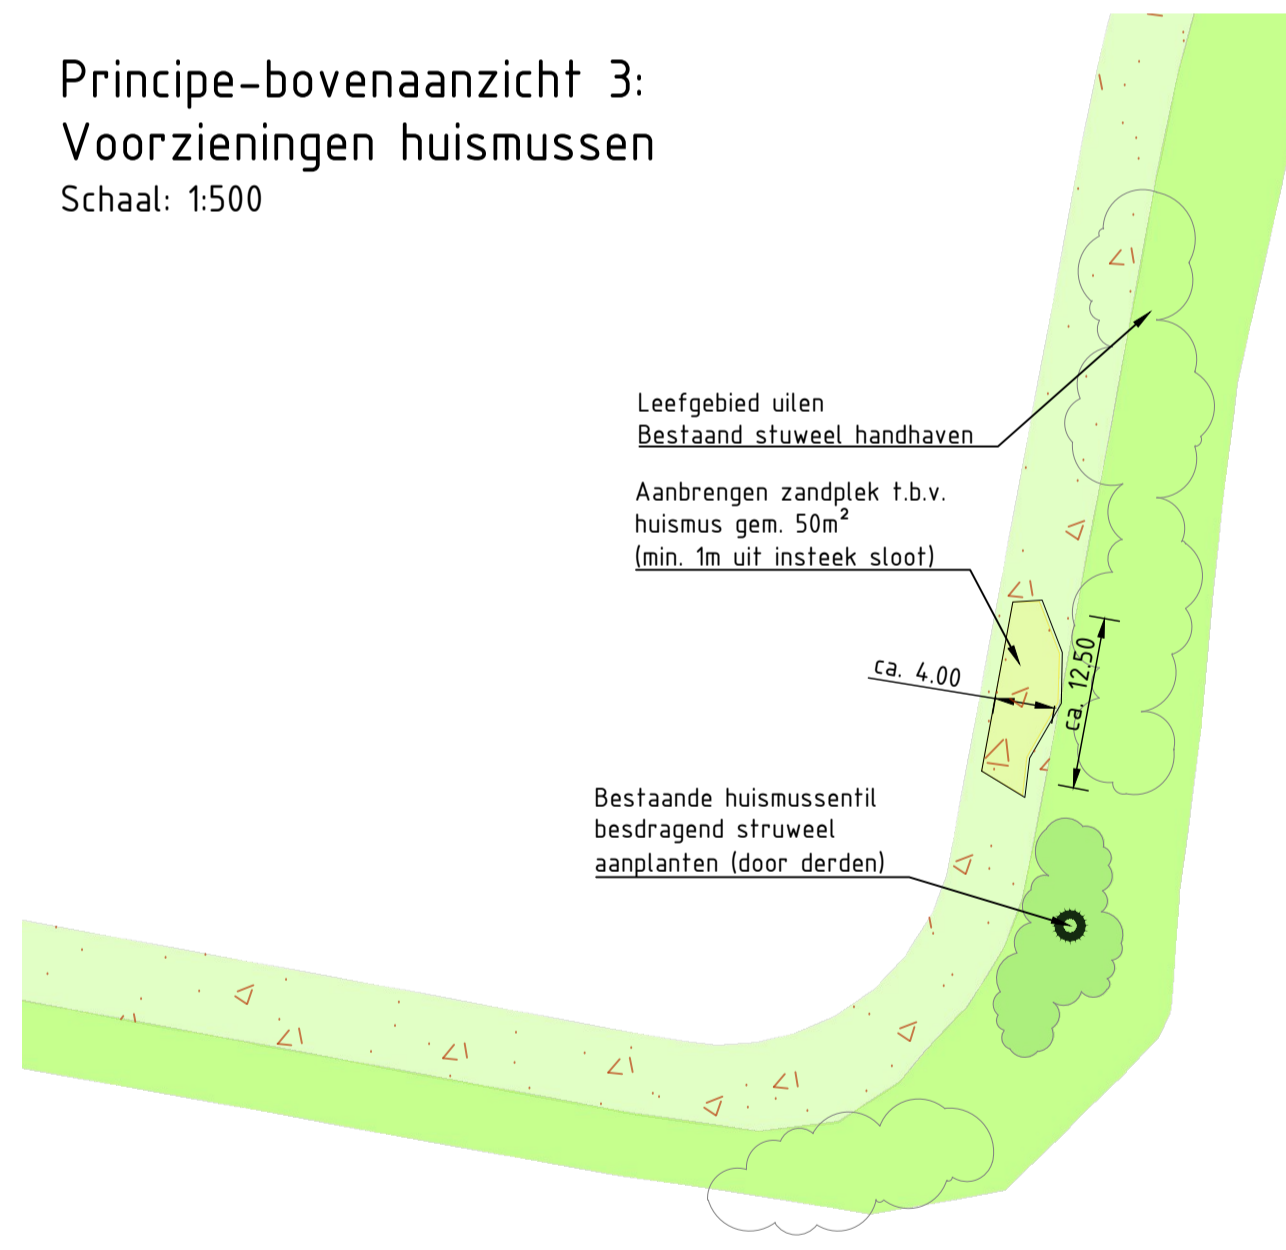


Bovenaanzicht 3: Nieuwe dijkafruit, oostzijde werkgebied Schaal: 1:200

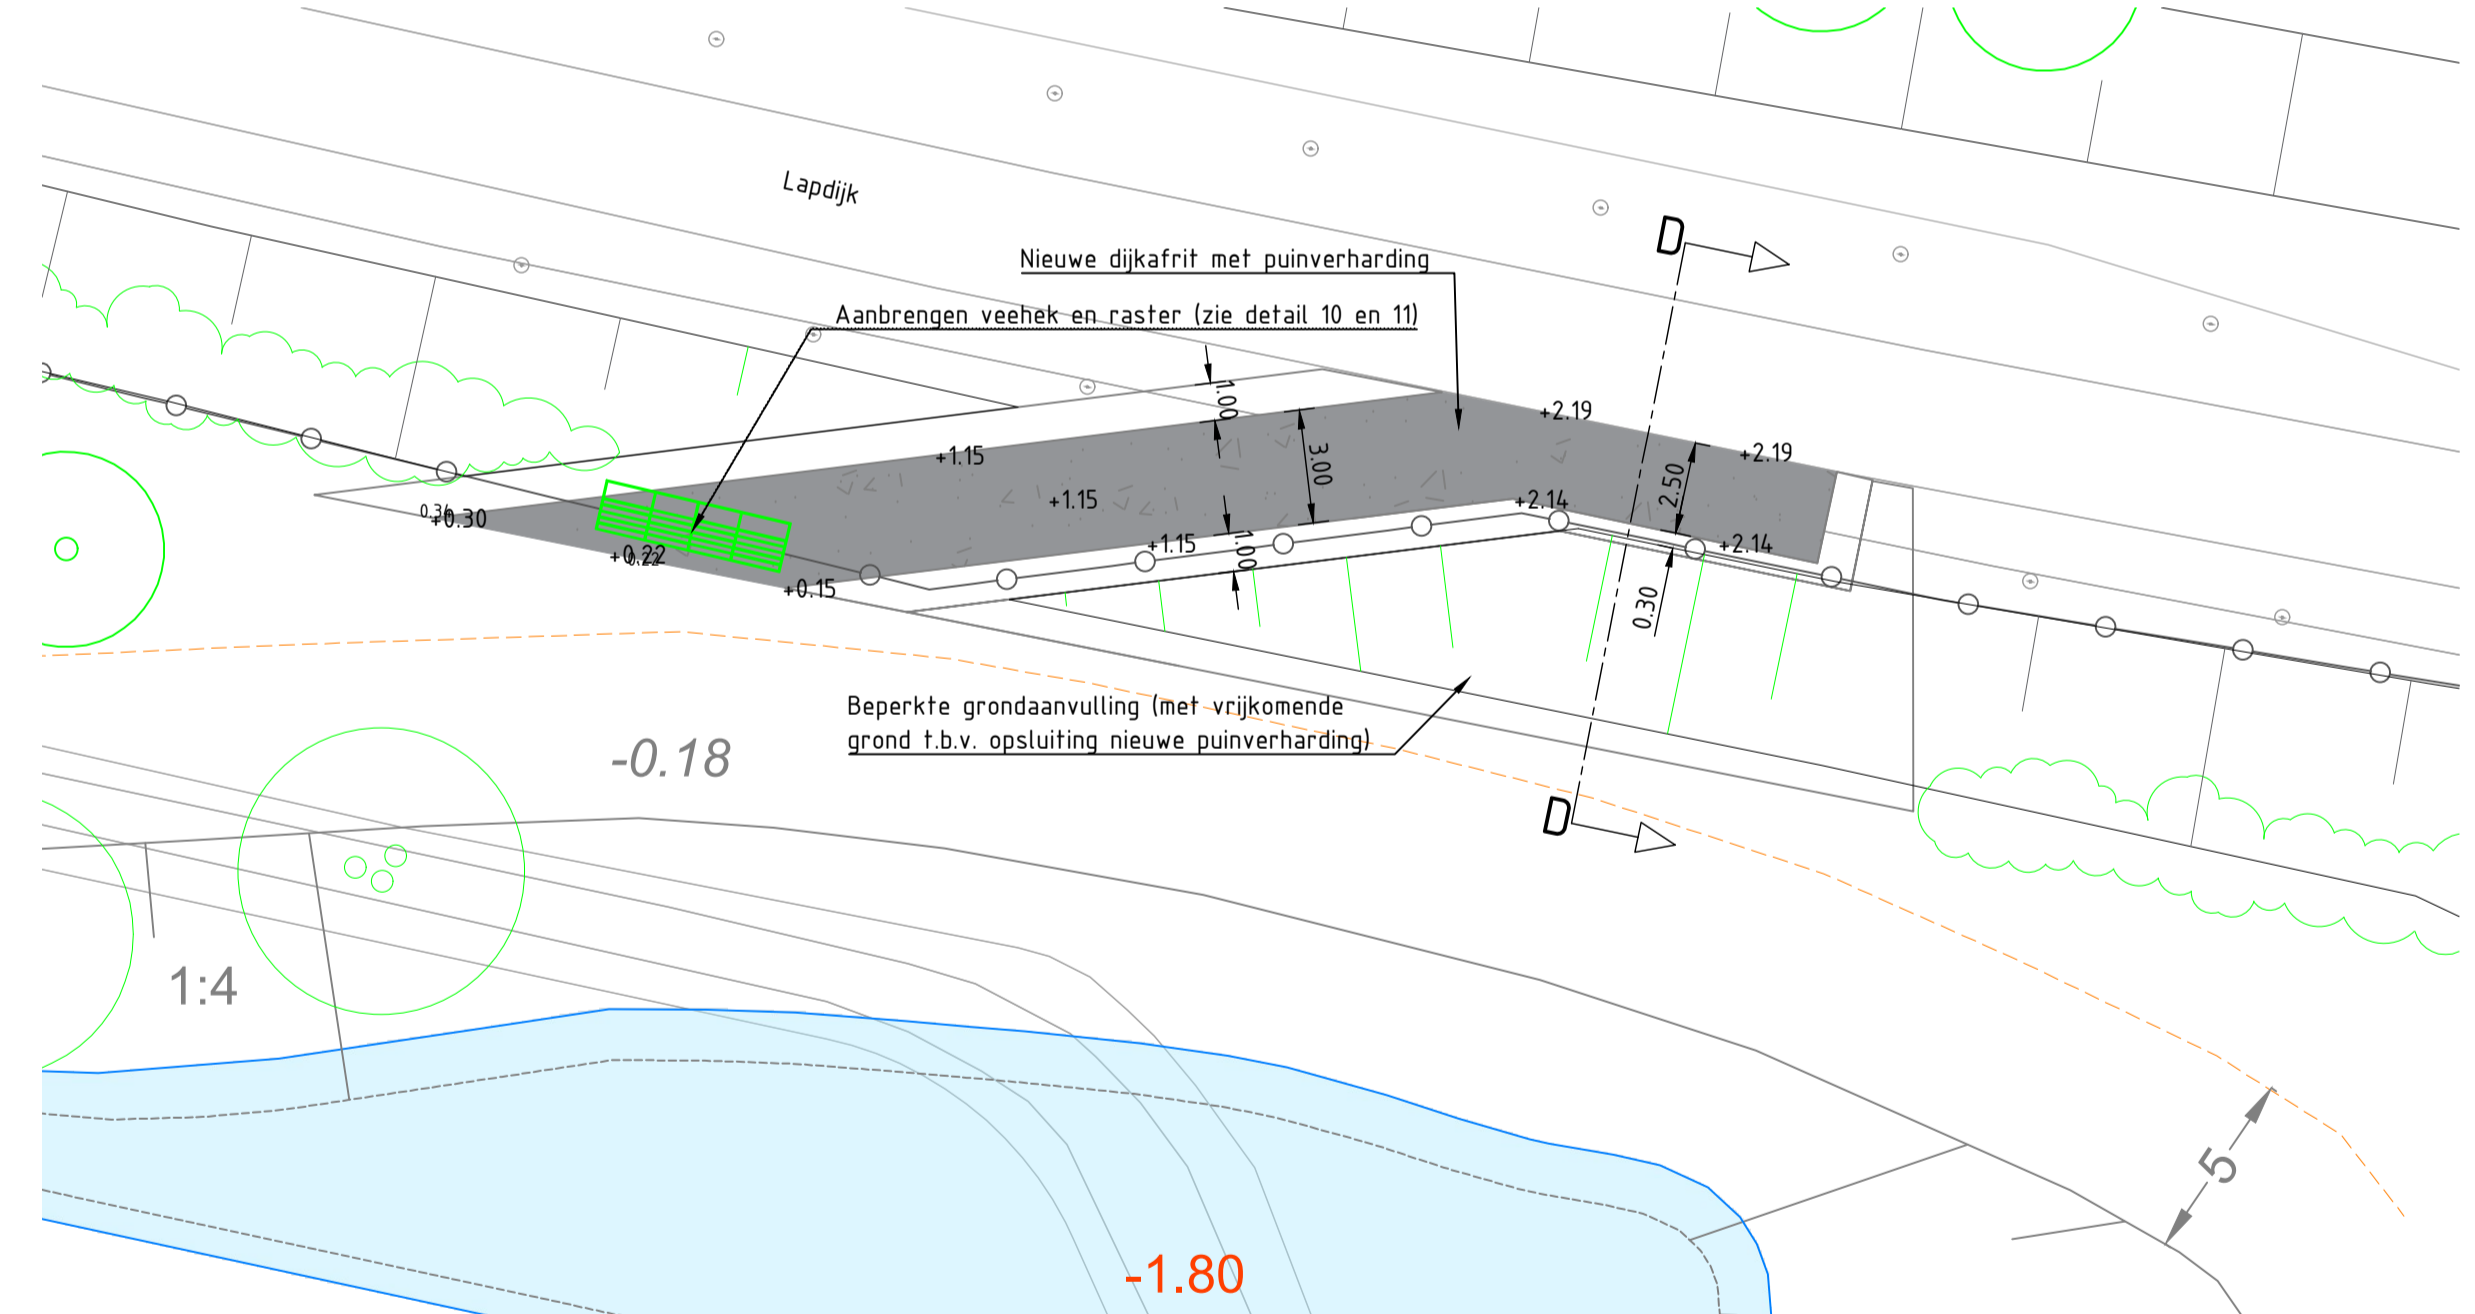

Doorsnede 4: Marterburcht Schaal: 1:50

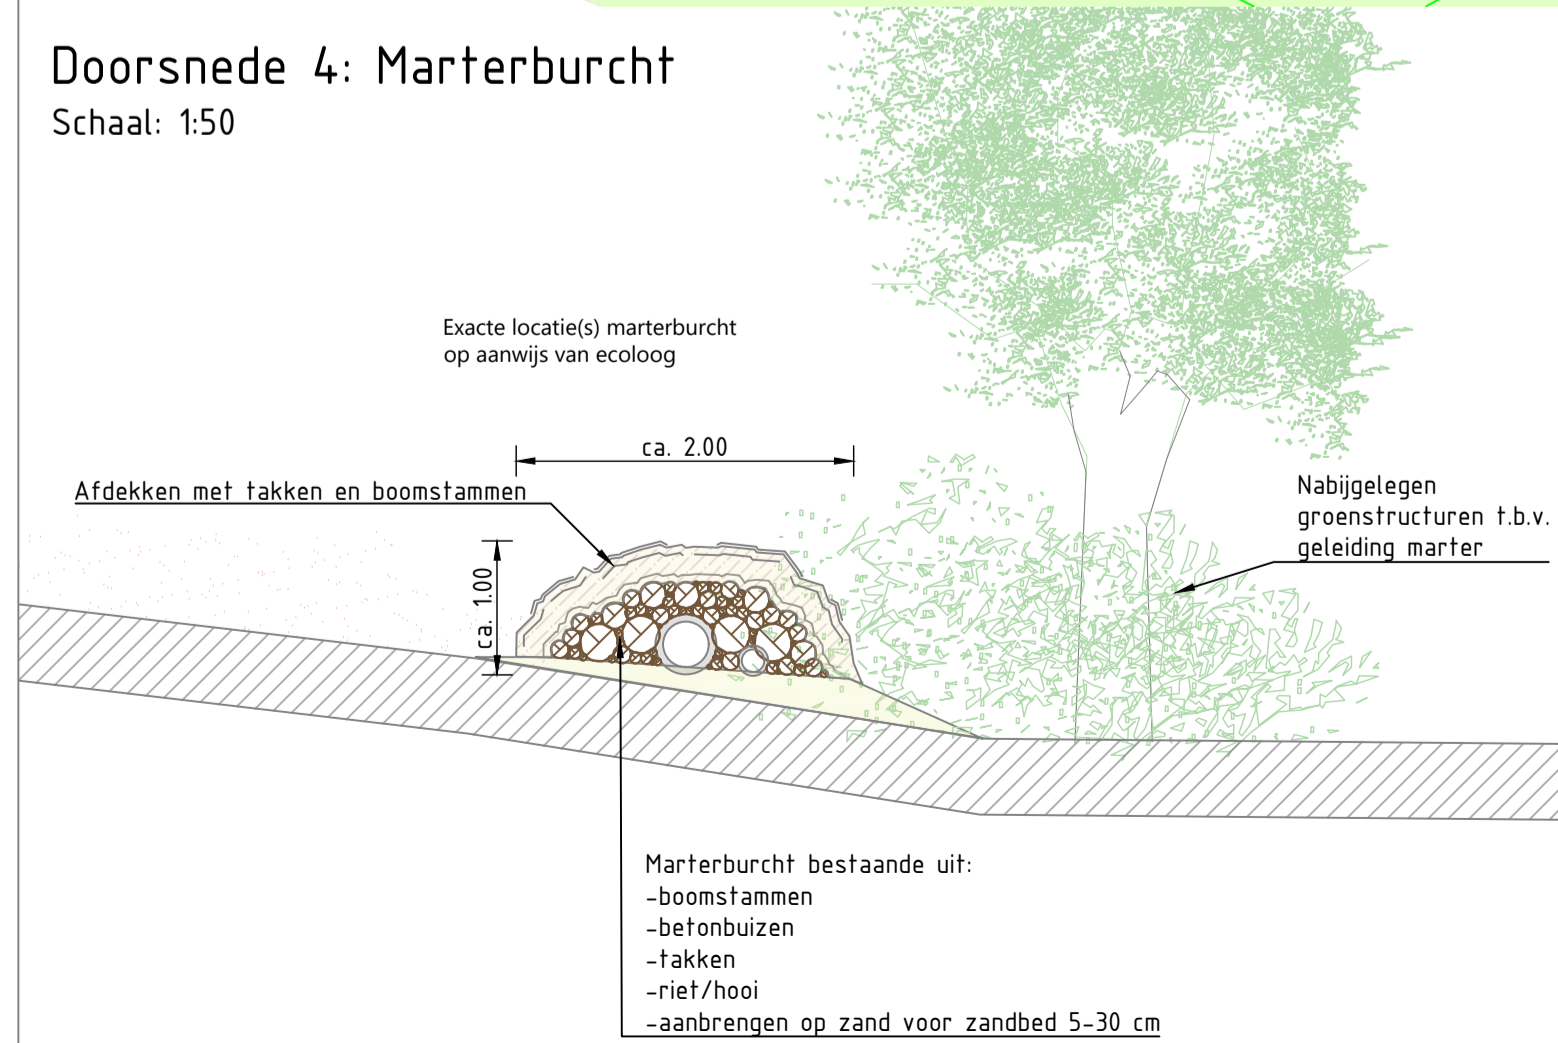

Doorsnede 5: Huismussenfil Schaal: 1:50

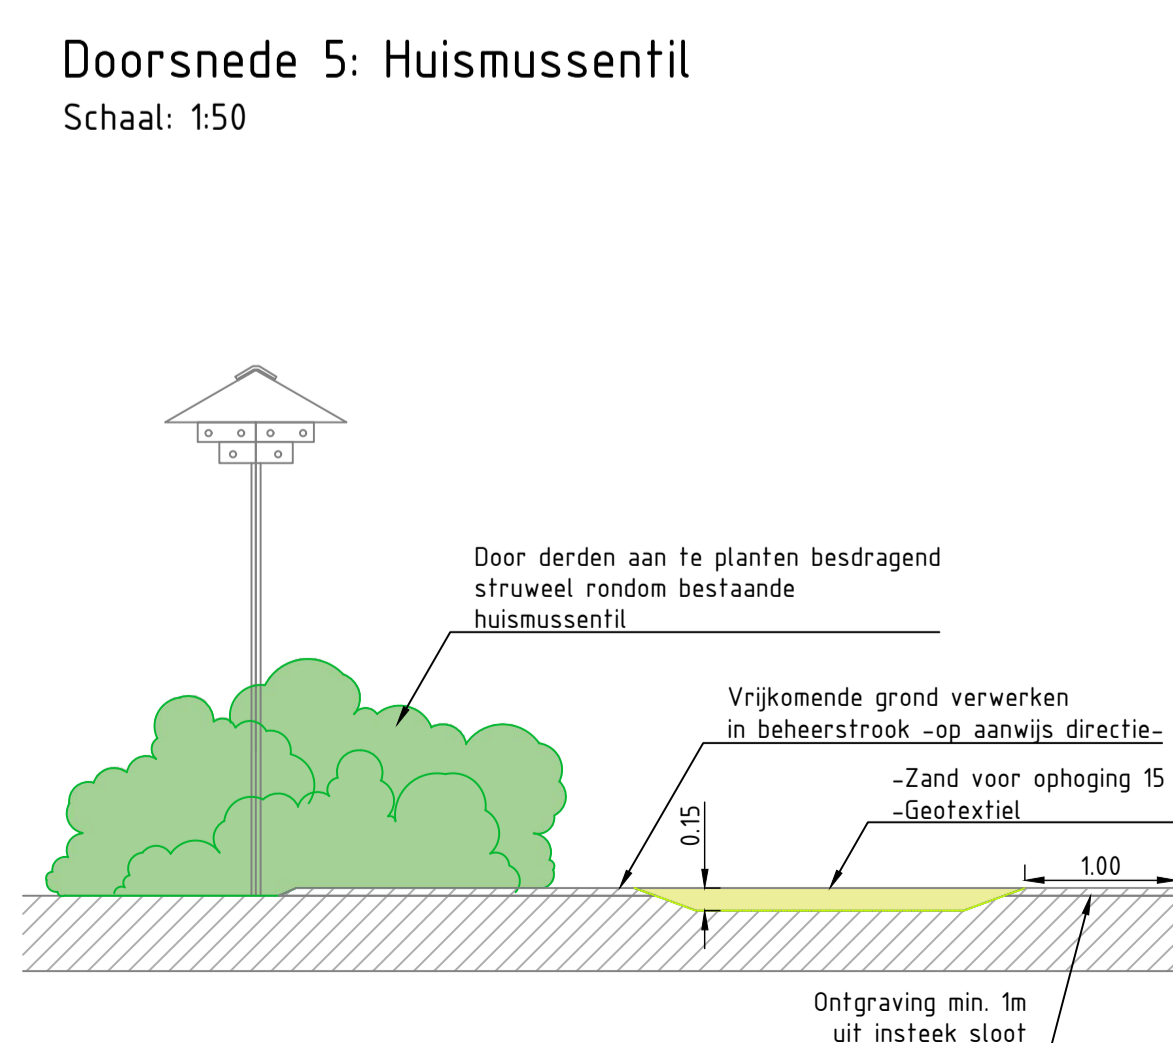

DEFINITIEF

Schaal:	Datum:
Div.:	12-05-2023
Formaat:	Gewijzigd d.d.:
A1	19-06-2023
Besteknummer:	30-06-2023
BRGR.22032	
Getek.:	
KB, RM	



Opdrachtgever:	Havenbedrijf Moerdijk N.V.	
Project:	Compensatie Lapdijk (LPM)	Nr: 22032
Onderdeel:	Profielen & Details t.b.v. Watervergunning	Tek.nr: 103
www.ruimte-groen.nl • info@ruimte-groen.nl • 0113-354074		