



- ### Legenda
- projectgrens
 - doorgetrokken streep 3x (0.10)
 - - - - - onderbroken streep 1-1 (0.10)
 - - - - - onderbroken streep 1-1 (0.10)
 - - - - - onderbroken streep 3-3 (0.15)
 - kanalisatie streep 0.50-0.50 (0.10)
 - doorgetrokken streep (0.10)
 - - - - - slowlane markering (0.10)
 - • • • • blokmarkering 1-3 (0.45)
 - blokmarkering 0.50-0.50
 - haientandmarkering 0.50-0.50
 - haientandmarkering 0.30-0.30

Tek.nr.2003 Blad-01
Tek.nr.2003 Blad-02

Tek.nr.2003 Blad-01
Tek.nr.2003 Blad-02

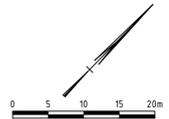

Opdrachtgever: Gemeente Veldhoven			
Project: DE RUN 4200 Slowlane			
Omschrijving: Bebording en markering			
		Schaal: 1:500	Opgesteld: H. Al Sultan Alghori
BAM Infra Regionaal <small>Vestiging: Planoverweg 12, Postbus 188, 5700 AD Helmond Telefoon: 0492 590 991, Internet: www.baminfra.nl</small>		Gecontroleerd: K. Hoelijmakers	Paraaf: Datum: 29-03-2023
		Vrijgegeven: W. Pellekaan	Paraaf: Datum: 29-03-2023
Status: DEFINITIEF	Tekeningnummer: --	Versie: A	Datum: 29-03-2023

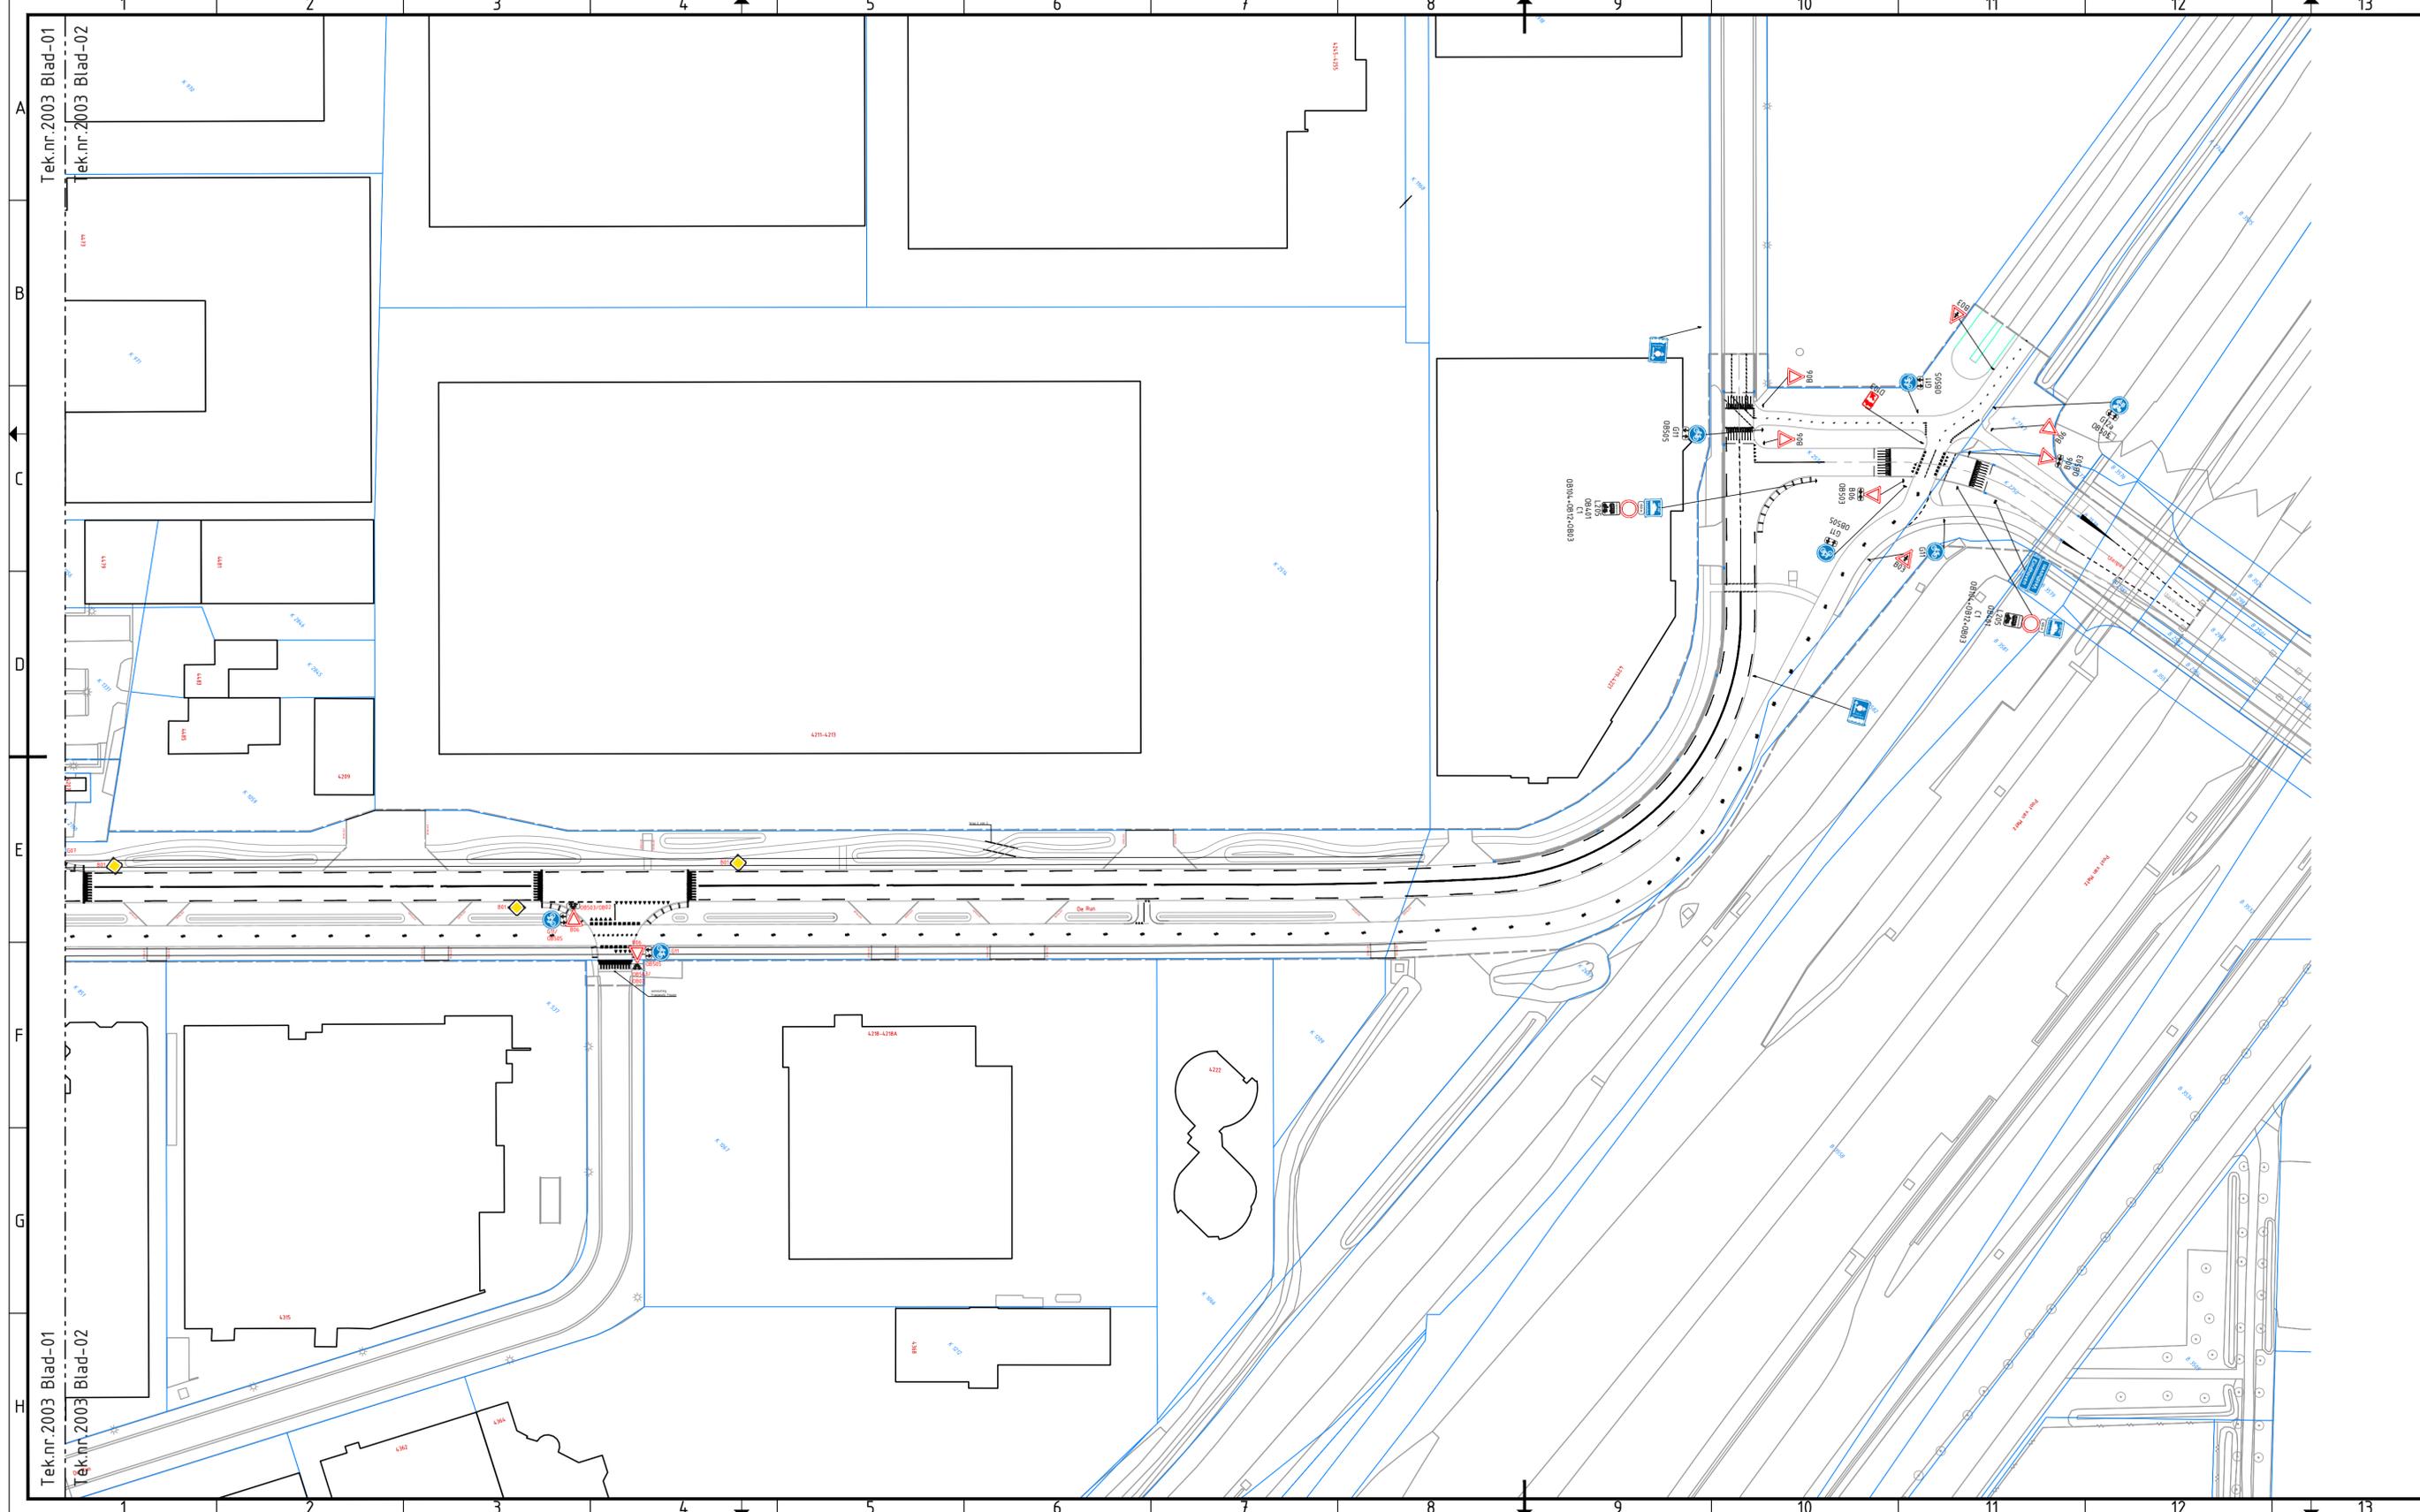

Legenda

- projectgrens
- doorgetrokken streep 3x (0.10)
- - - - - onderbroken streep 1-1 (0.10)
- - - - - onderbroken streep 1-1 (0.10)
- onderbroken streep 3-3 (0.15)
- kanalisatie streep 0.50-0.50 (0.10)
- doorgetrokken streep (0.10)
- — — — slowlane markering (0.10)
- · · · · blokmarkering 1-3 (0.45)
- ■ ■ ■ ■ blokmarkering 0.50-0.50
- · · · · haaiantandmarkering 0.50-0.50
- · · · · haaiantandmarkering 0.30-0.30

Tek.nr.2003 Blad-01
Tek.nr.2003 Blad-02

Tek.nr.2003 Blad-01
Tek.nr.2003 Blad-02

Opdrachtgever: Gemeente Veldhoven		
Project: DE RUN 4200 Slowlane		
Omschrijving: Bebording en markering		
	Schaal: 1:500	Opgesteld: H. Al Sulttan Alghori Paraaf: 29-03-2023
	Formaat: A2.1	Gecontroleerd: K. Hoeijmakers Paraaf: 29-03-2023
Vestiging: Panovenweg 12 5708 HR Helmond Postadres: Postbus 186 5700 AD Helmond Telefoon: 0492 590 991 Internet: www.baminfra.nl		Wijgegeven: W. Pellekaan Paraaf: 29-03-2023 Tekeningnummer: -- Versie: A Datum: 29-03-2023
Status: DEFINITIEF		