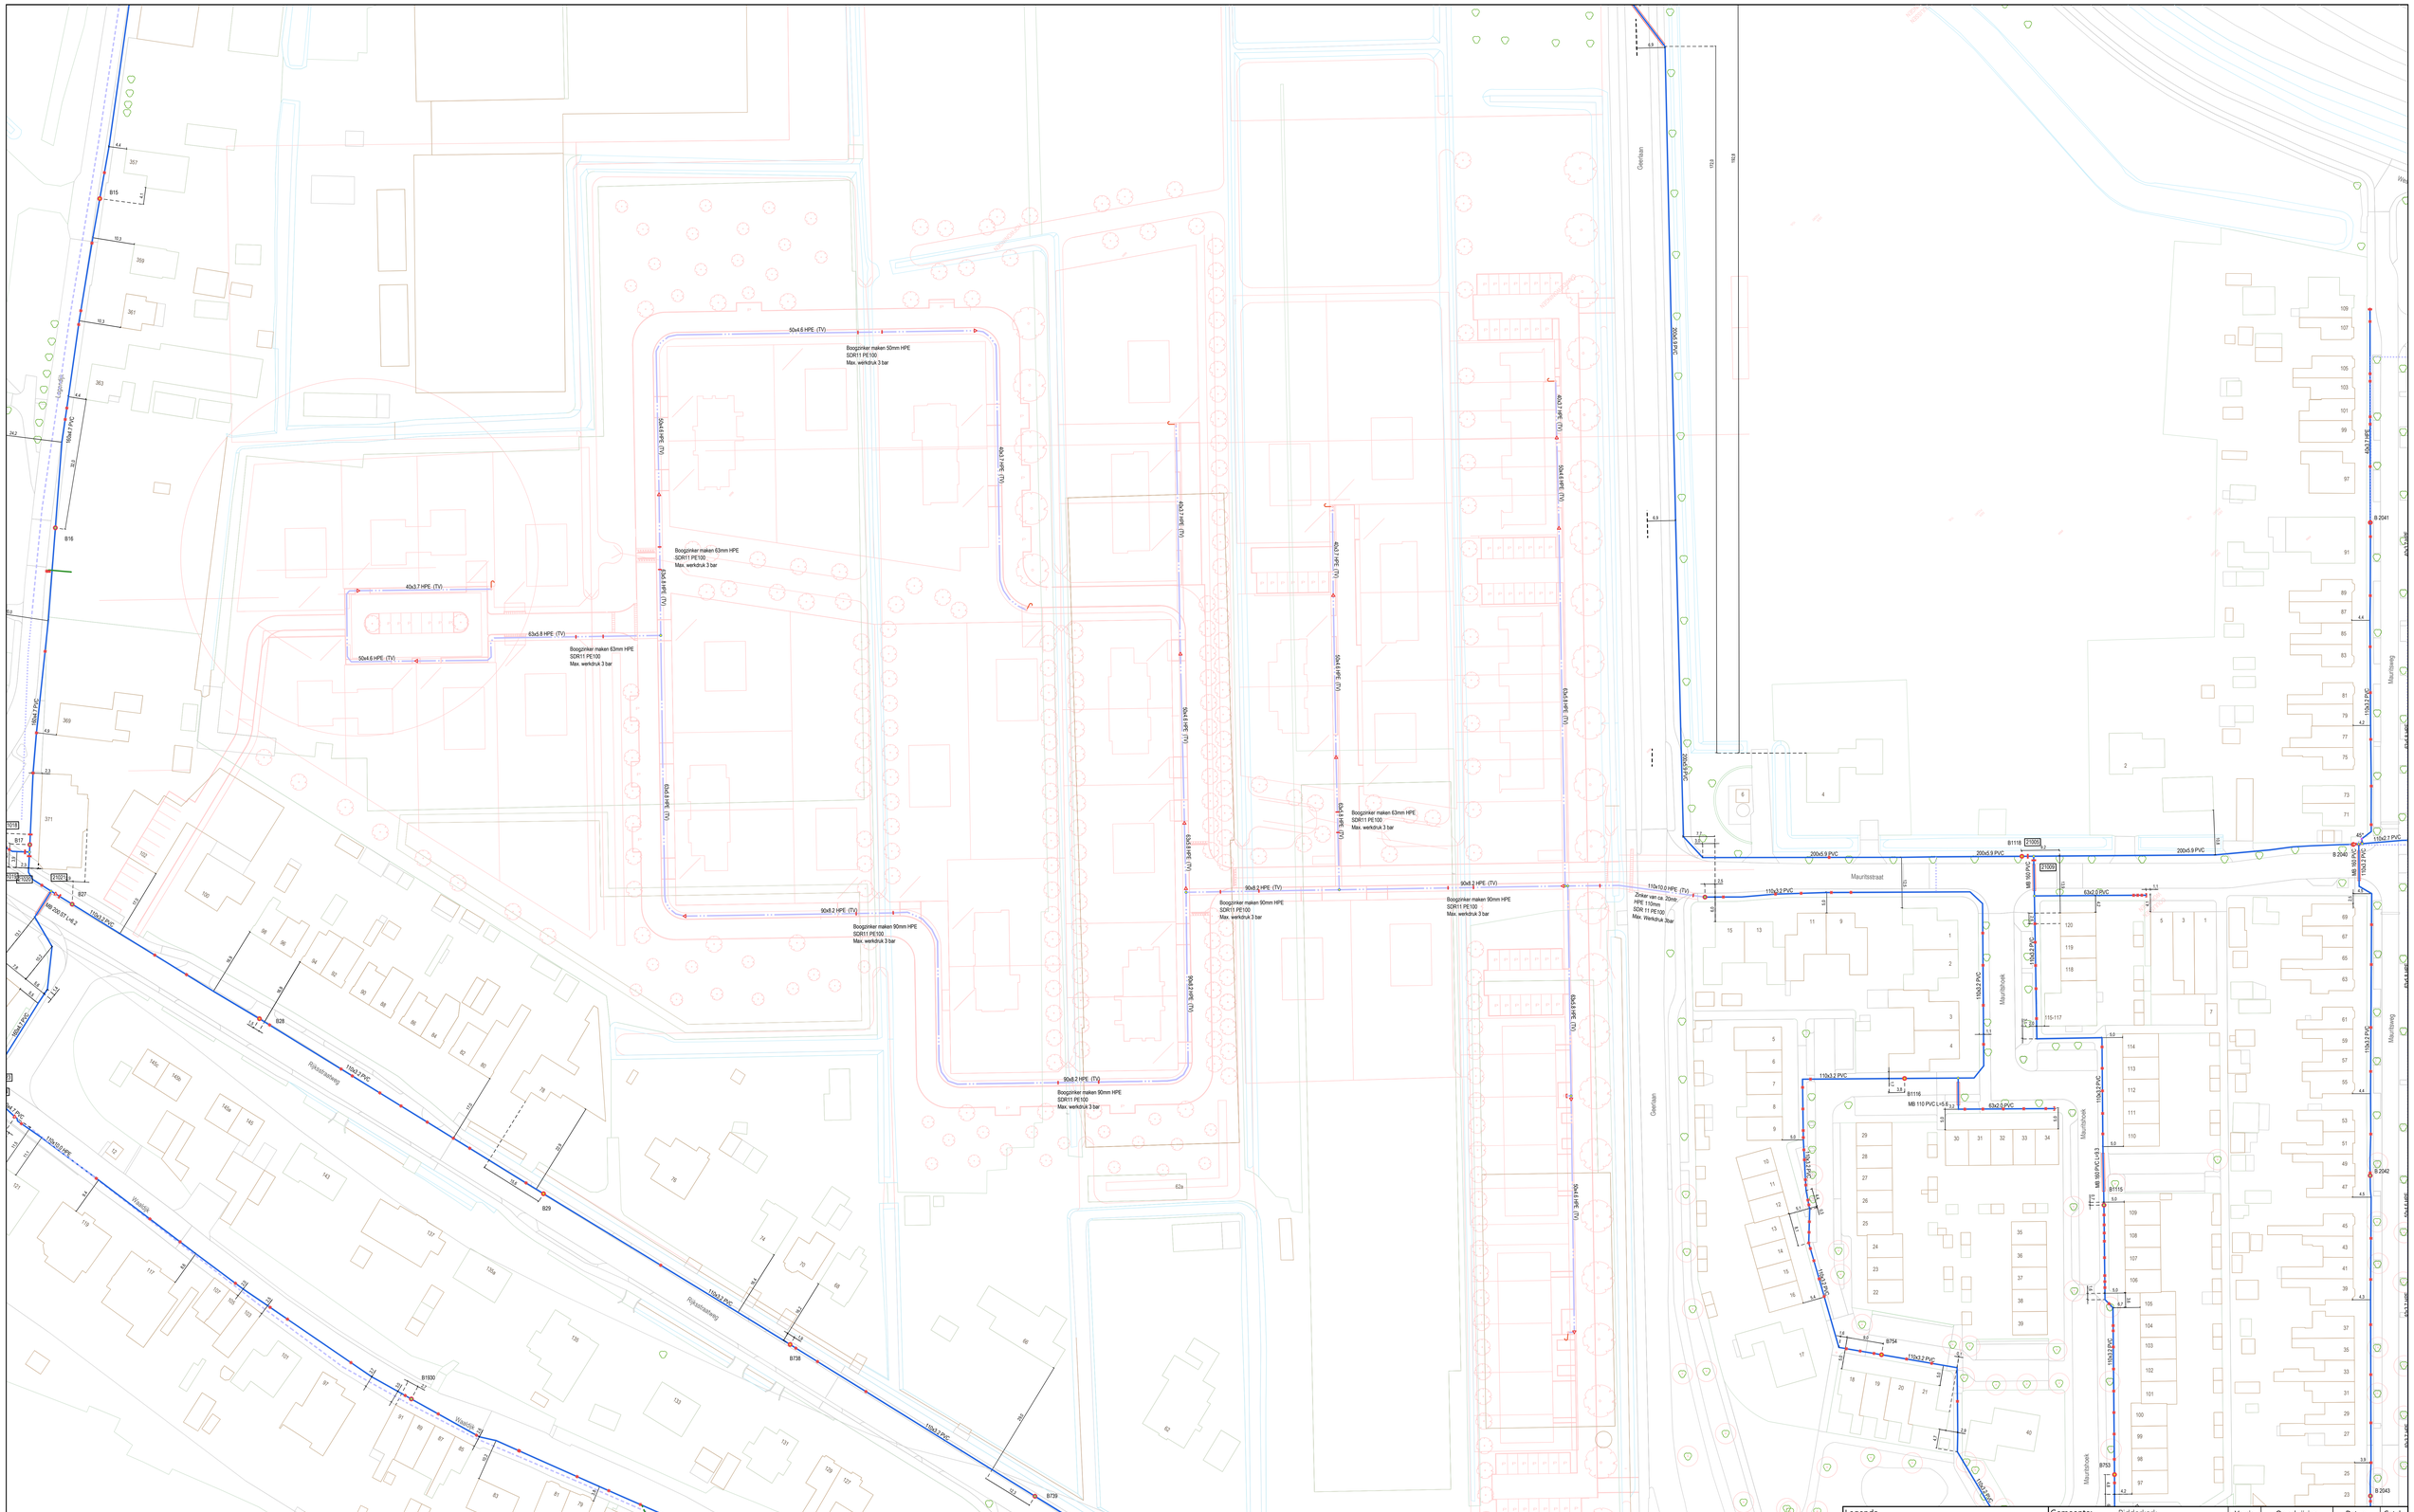

Gemeente:	Ridderkerk	Versie	Omschrijving	Datum	Getek.
Locatie:	Rijksstraatweg 75	0		28-8-2023	DGT
Aard werk:	Nieuwbouw				
Projectnaam:	Geerpolder RDK				
Omschrijving:	Te leggen				
Projectnummer:	PR31586	Tekeningnummer		Versie	Blad
		PR31586-001		0	3.1
		Formaat	Schaal	Noordpijl	
		A0	1:500		
		Goedgekeurd door			
		DGT			
		Status			

oasen drinkwater
www.oasen.nl

Oasen N.V.
Nieuwe Gouwe O.Z. 3
Postbus 122
2800 AC Gouda
0182 593311