



Aanpassing omdraaien rijrichting Valetonlaan

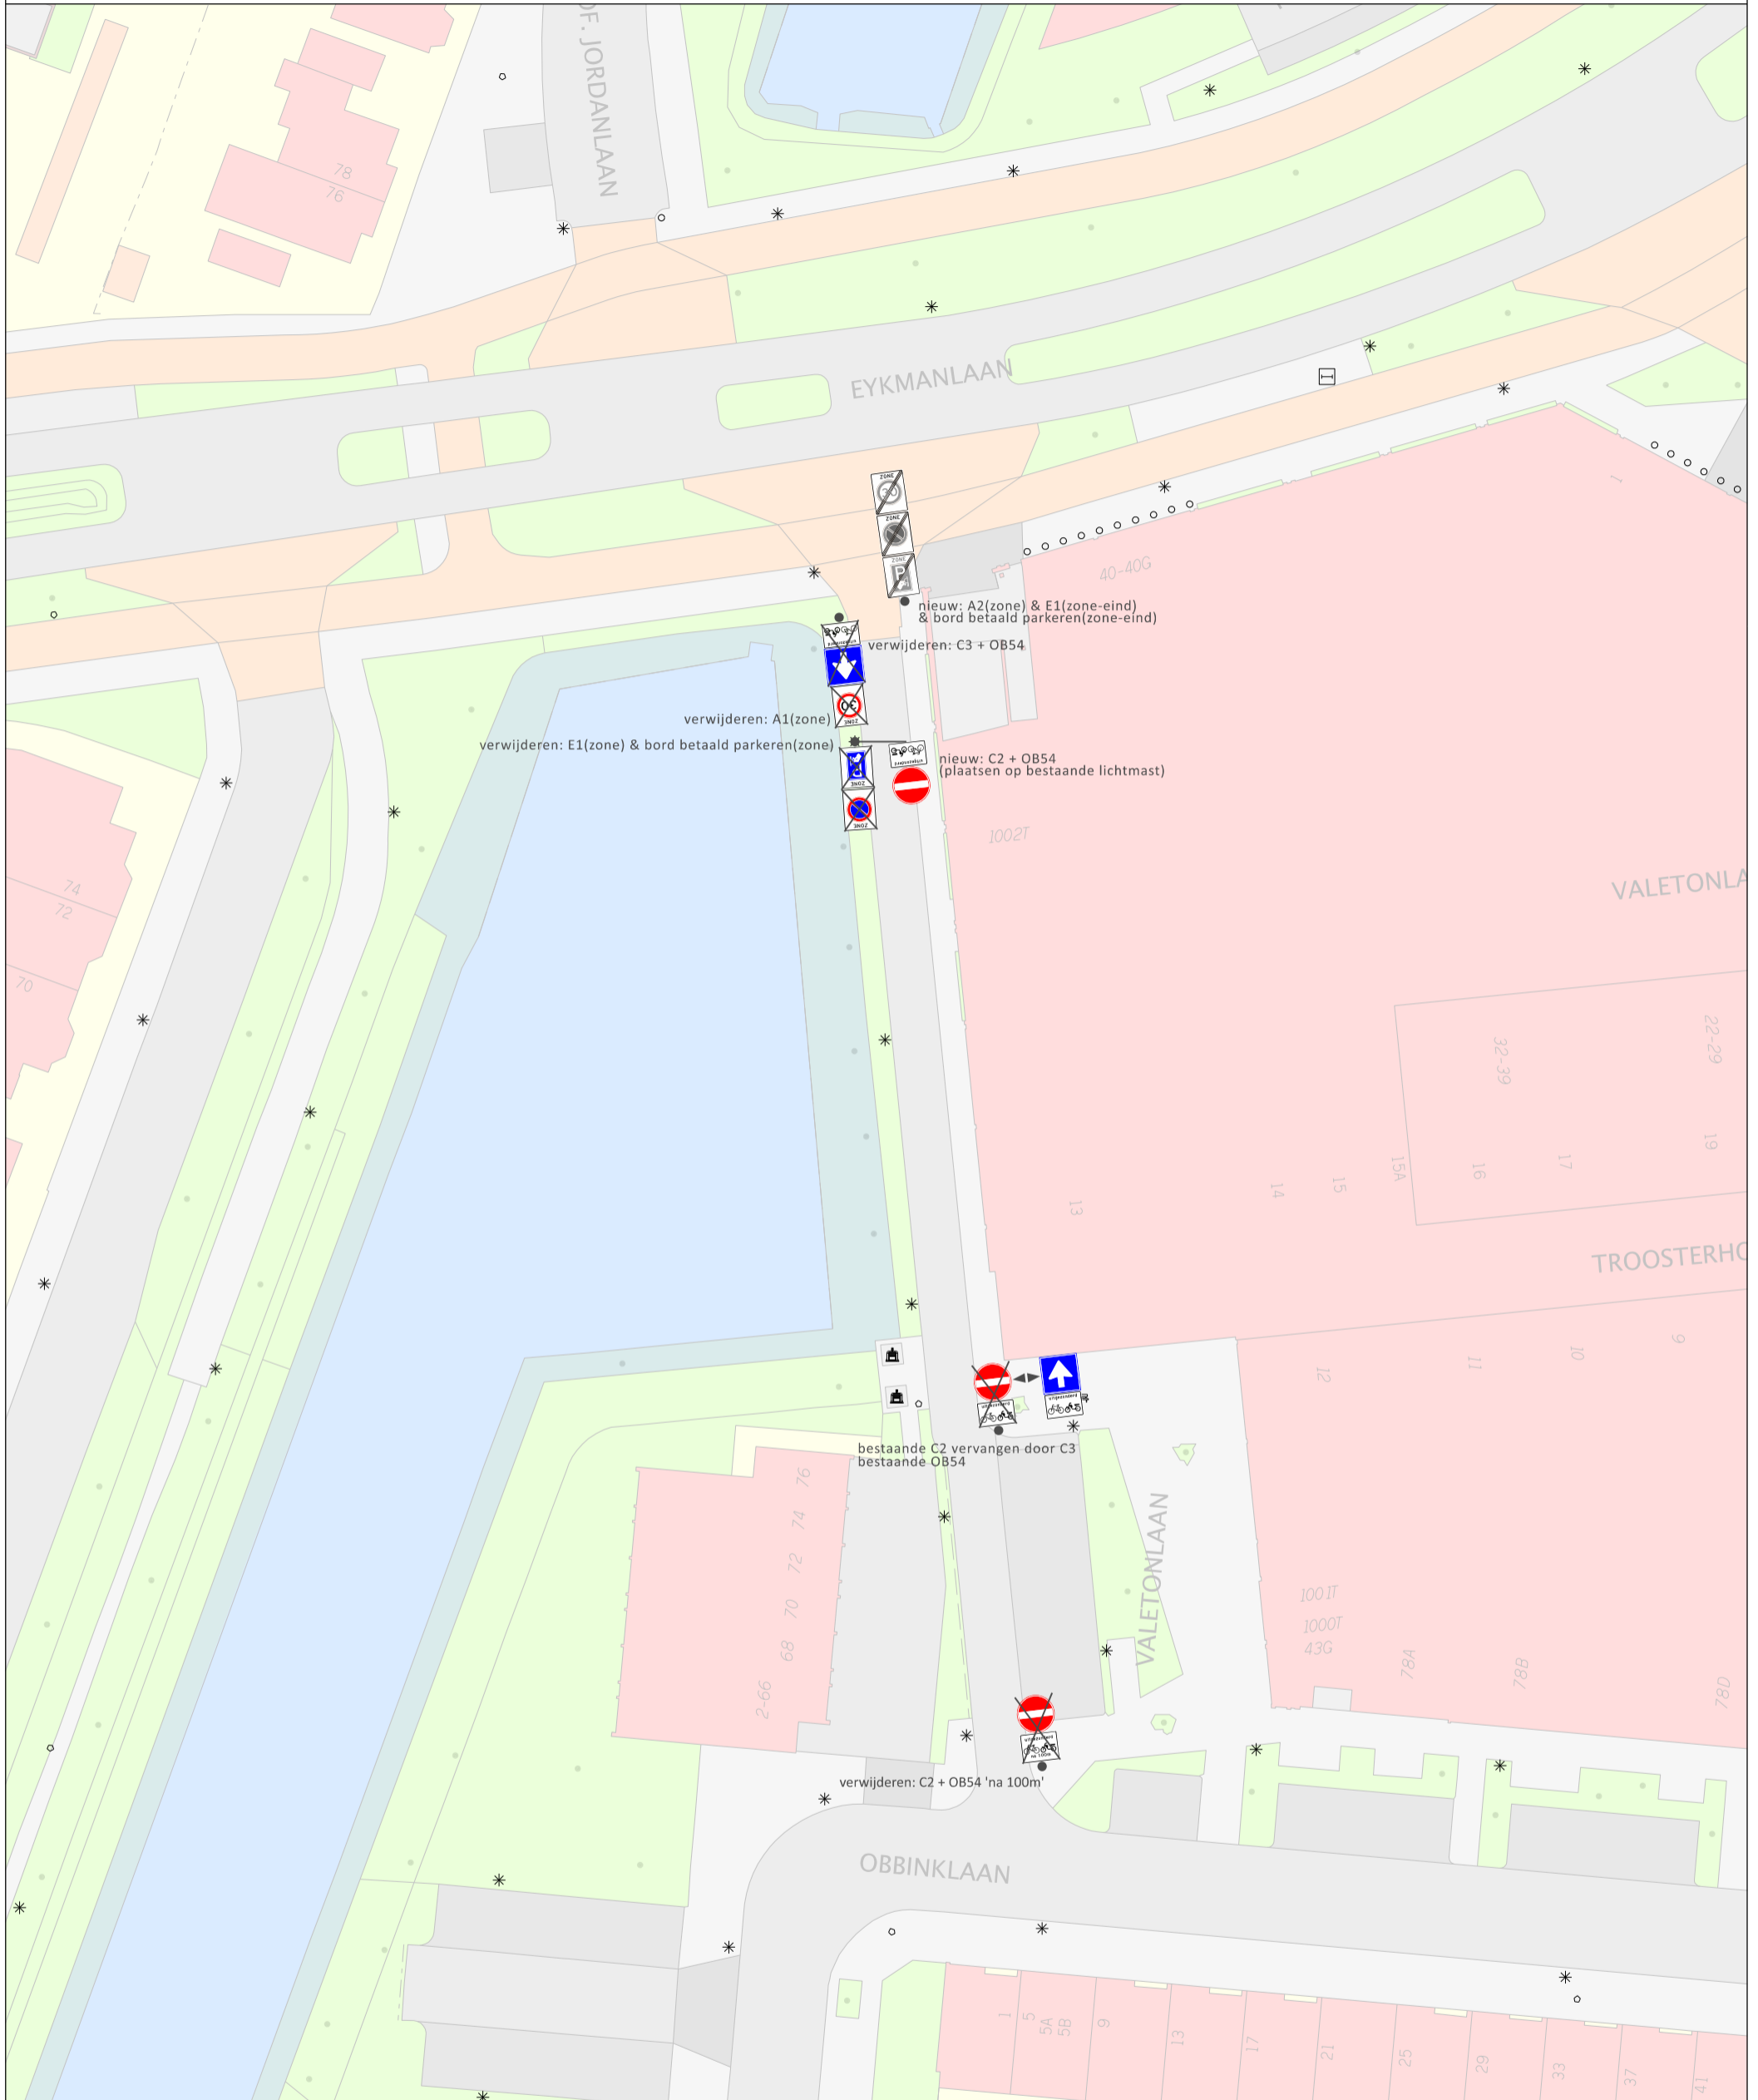


LEGENDA

(RVV)-borden



Gemeente Utrecht
 Gilde S&M, Subgilde Mobiliteit
Stadsplateau 1 | Postbus 8406 | 3503 RK | 030 - 286 23 78



Kruispunten rondom WC De Gaard

Datum		Status	
2 augustus 2023		CONCEPT	
Ontwerper	Formaat	Schaal	Blad
J. Smedts	A3	1:500	1 uit 2
Versie	Datum	Ontwerper	Aanpassingen
0	02/02/23	JS	start document
2	02/08/23		

0mm
20mm
40mm
60mm