






Aanpassing t-splitsing hoek Obbinklaan-Wevelaan

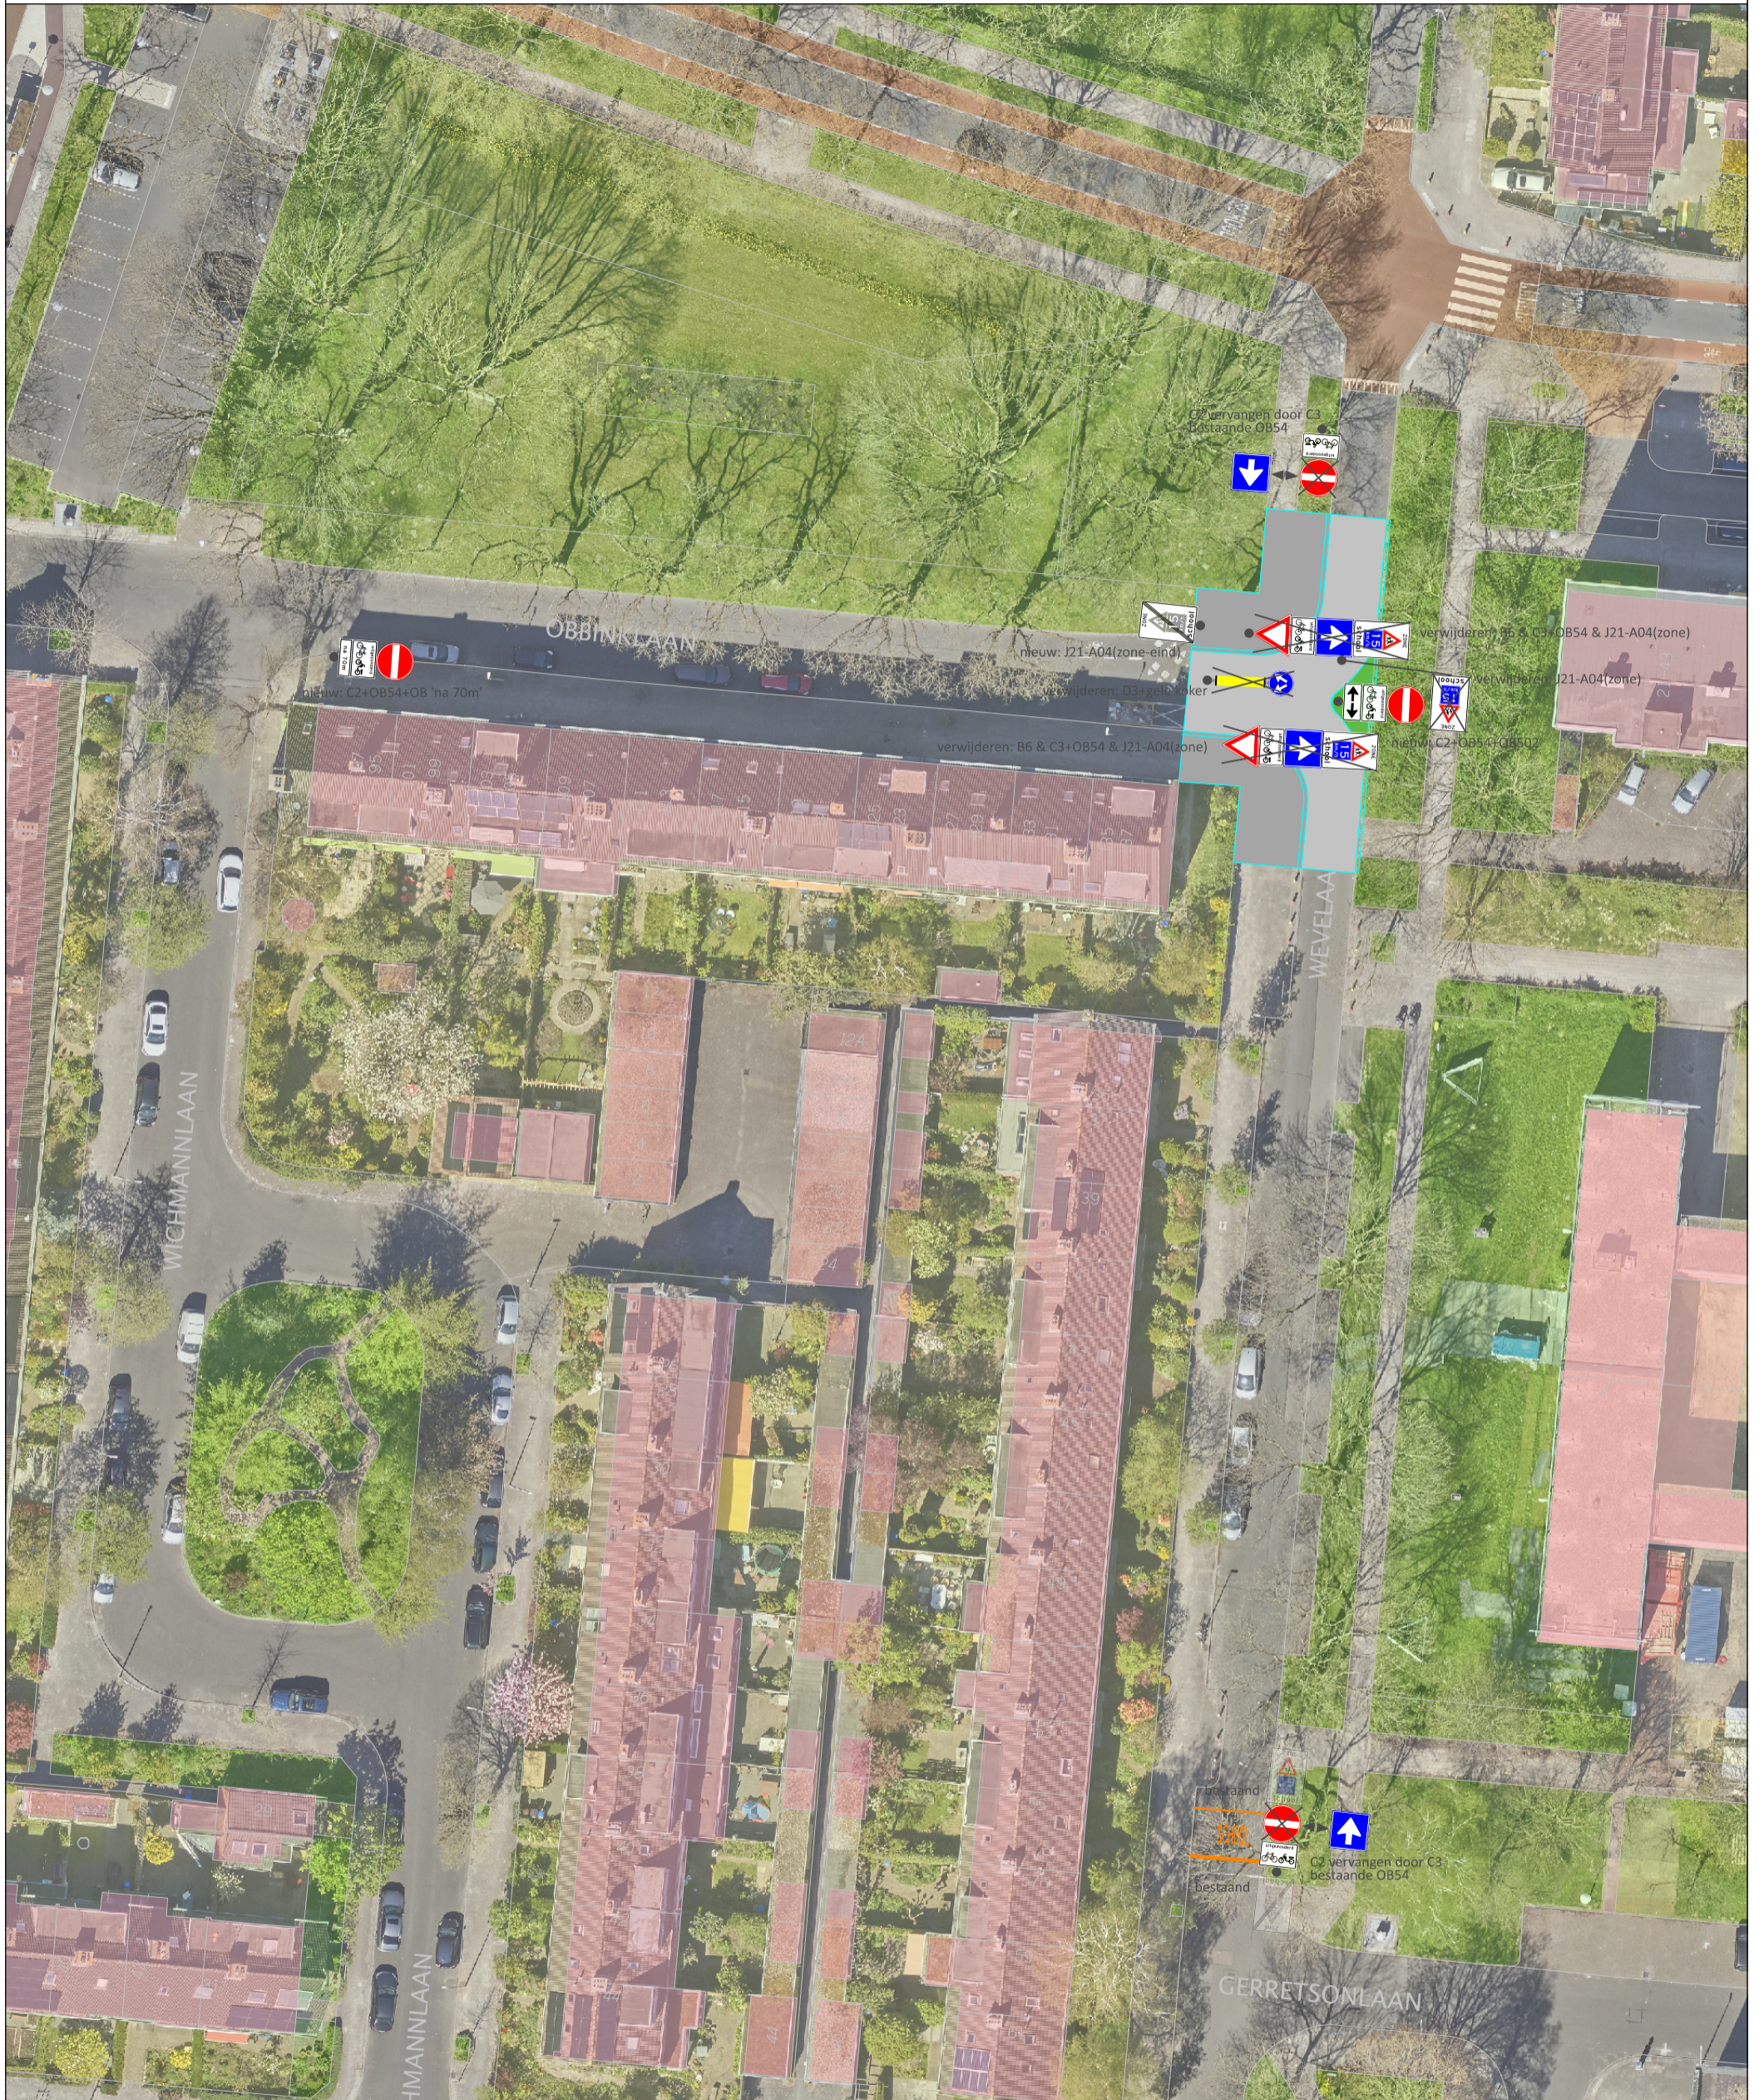


LEGENDA

-  nieuw profiel
-  nieuwe materialisering
-  nieuwe markering

profiel indicatief. Profiel en materialisering nader uit te werken



Gemeente Utrecht
Gilde S&M, Subgilde Mobiliteit
Stadsplateau 1 | Postbus 8406 | 3503 RK | 030 - 286 23 78



Kruispunten rondom WC De Gaard

Datum		Status	
11 juli 2023		CONCEPT	
Ontwerper	Formaat	Schaal	Blad
J. Smedts	A3	1:500	2 uit 2
Versie	Datum	Ontwerper	Aanpassingen
0			start document

0mm
20mm
40mm
60mm