


# 682296-B

Gemeente Fijnaart, sectie M, nummers 62, 64 en 664

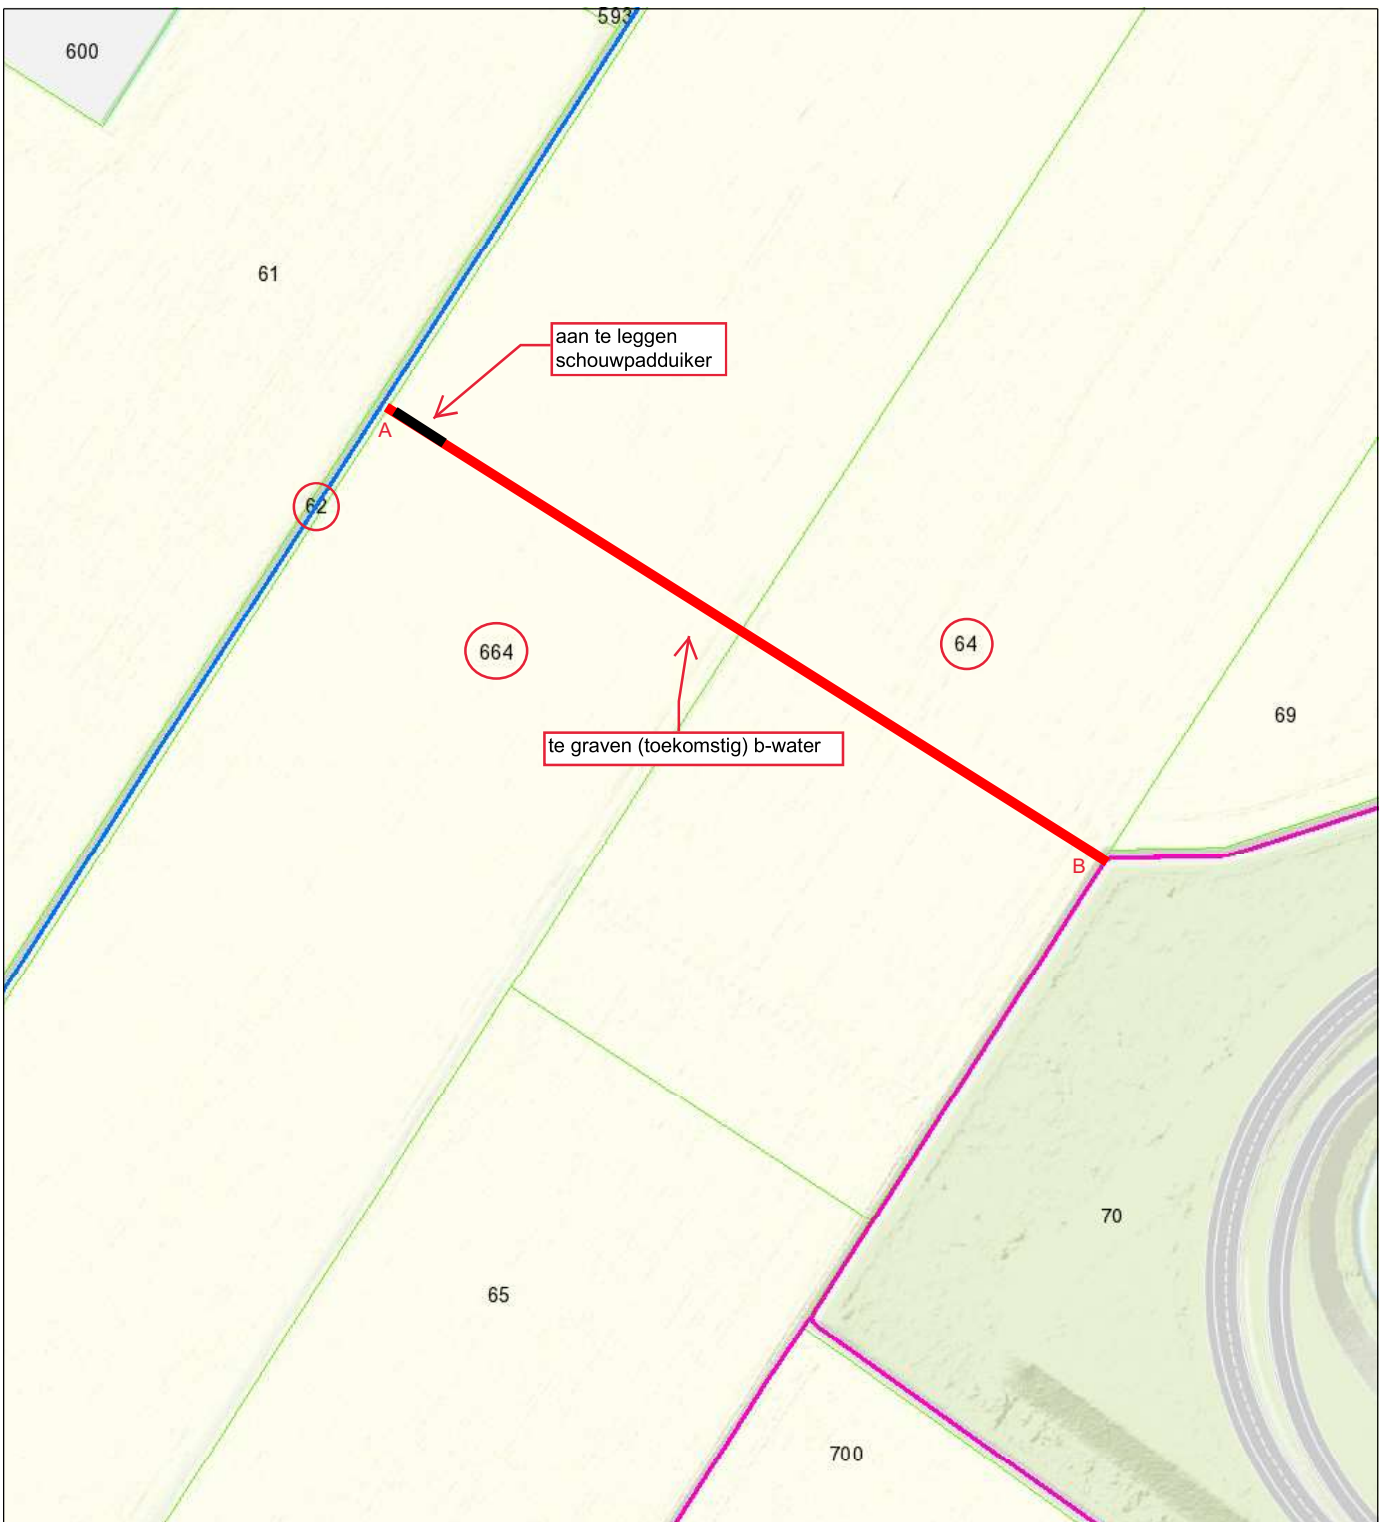

- Brug
- Stuw
- Afwijkende beschermingszone
- Duiker
- Overige waterkering
- Categorie A waterloop
- Categorie B waterloop

- Waterstaatwerk waterkering
- Beschermingszone A waterkering
- Primaire waterkering
- Waterstaatwerk waterkering
- Beschermingszone waterkering



Naam/Proces:

Datum: 01-11-2023

Formaat: A4

Schaal: 1:2,500

