


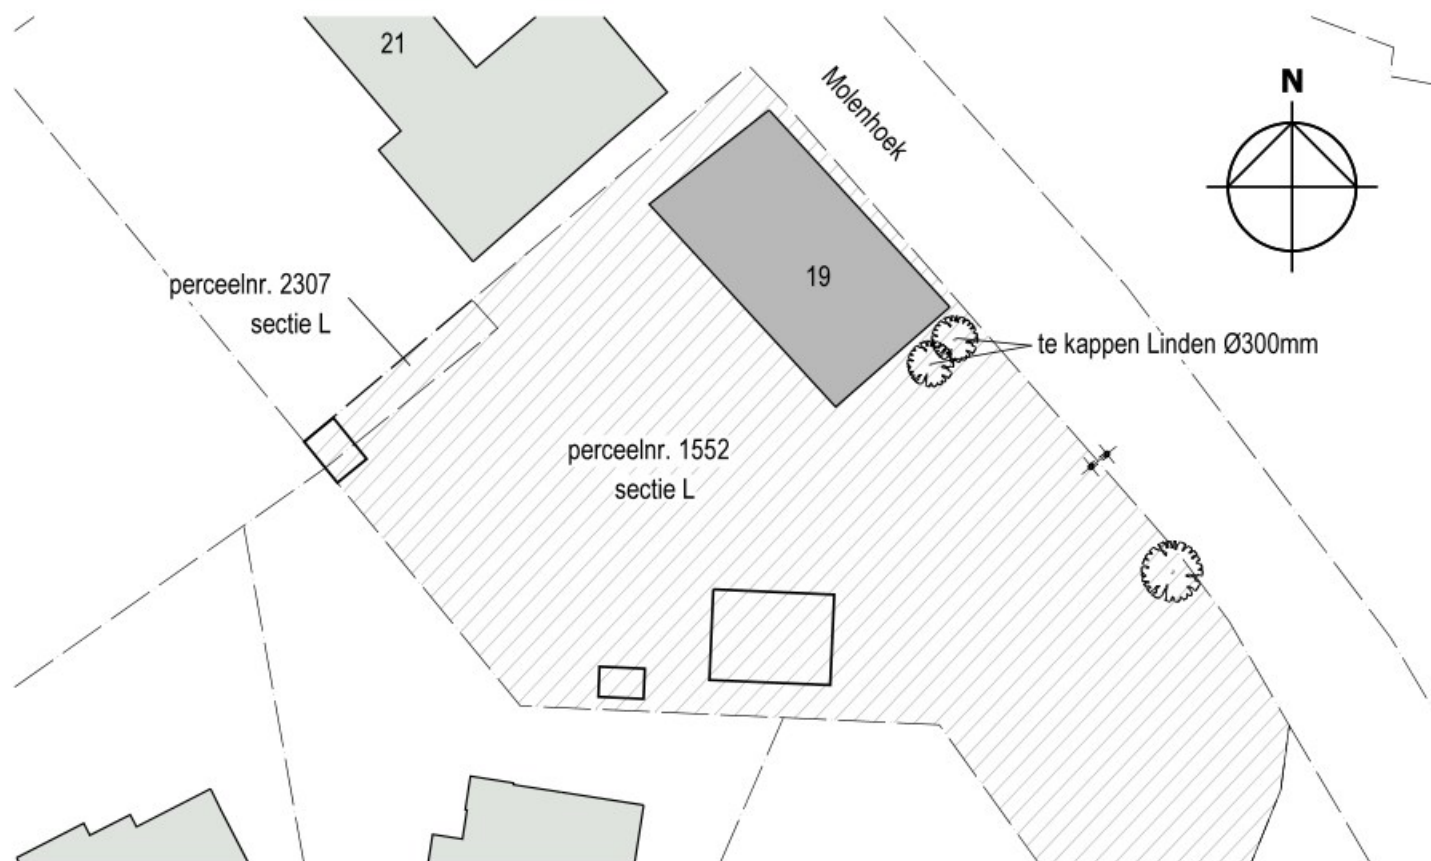

SITUATIE

Kadastraal bekend
Gemeente: **Heusden**
Sectie: **L**
Perceelnr: **1552 en 2307 geheel**




FOTO

Behoort bij het besluit van het
College van Heusden van

03 november 2023

Mij bekend, manager Cluster
Omgevingsvergunningen

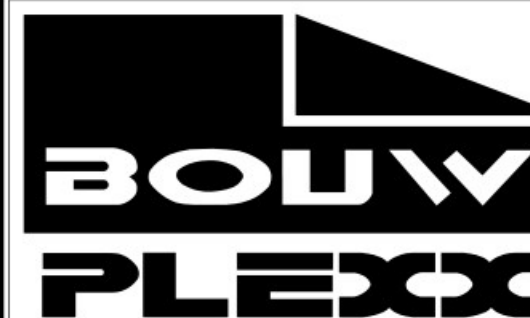

**bouwkundig
teken- en
adviesbureau**

Deze tekening mag zonder schriftelijke toestemming van
Bouwplexx bouwkundig teken- en adviesbureau op geen
enkele wijze worden gereproduceerd, vervoelvoudigd of
openbaar gemaakt worden.

De volgende algemene voorwaarden zijn van toepassing:
www.bouwplexx.nl/Bouwplexx-AlgemeneVoorwaarden.pdf

Citadellaan 203
NL-5212 VD 's-Hertogenbosch
t. 073-2200095
m. 06-53802837
e. info@bouwplexx.nl
i. www.bouwplexx.nl

Projectnaam

Kappen van twee linden

Opdrachtgever



Bouwlocatie

*Molenhoek 19
5251 EK Vlijmen*

Fase

SLOOPMELDING

Projectnummer

213915

Status

-

Onderwerp

Overzichtstekening

Datum 24-07-2023

WijzA

WijzB

WijzC

WijzD

Tekening

K-1

schaal 1 : 500

formaat A3