


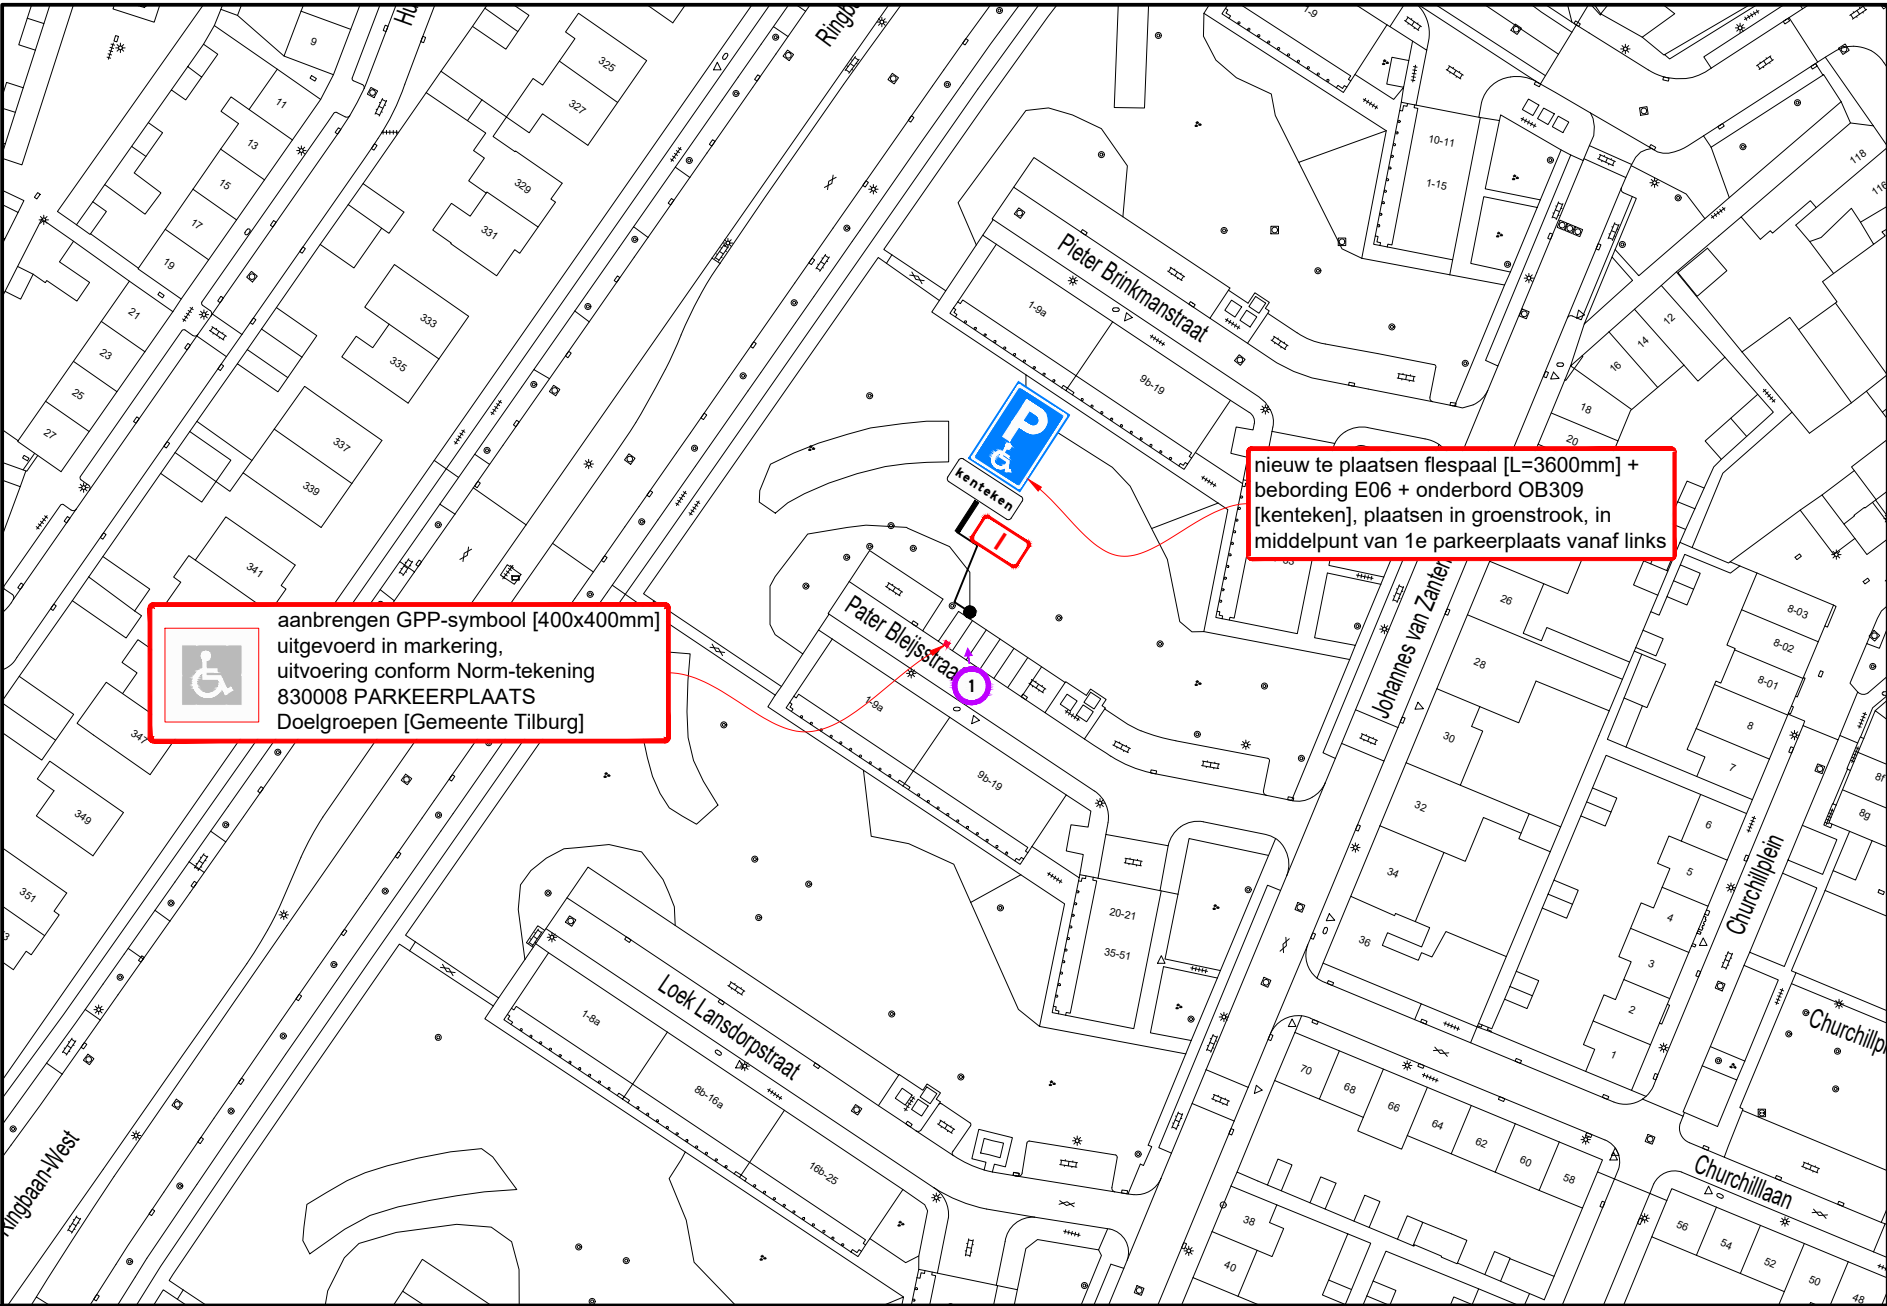


Hoeveelhedenstaat

nieuw:
1x flespaal [L=3600mm] + E06-bord +
onderbord OB309 [kenteken]; type I
1x symbooltegel GPP, 40x40x8 cm
10x BSS wit, 21x10x8 cm

verplaatsen:
-

verwijderen:
-

Locatie

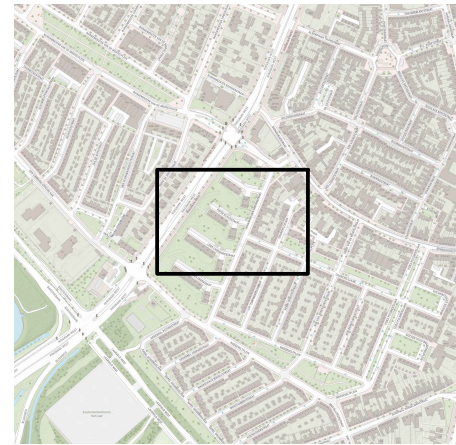

Legenda



afmetingen standaard RVV-bebording		type bord			
		I	II	III	IV
vormgeving bord	maat	400	600	800	1000
	diameter	400	600	800	1000
driehoek	zijde	500	700	900	1100
	zijde	400	600	800	1000
vierkant	breedte	300	400	600	800
	hoogte	450	600	900	1200
rechthoek	breedte	300	400	600	800
	hoogte	X	700	900	X
maten in mm					

plaatsing RVV-bebording
- hoogte onderkant bebording ten opzichte van verharding bedraagt minimaal 2,20 m
- bebording bevestigen op flespaal, tenzij anders vermeld

**Vevon**
www.vevon.nl
Tel: 013-2132202
NOK: 2021.844.BRL9101.H491

**GEMEENTE TILBURG**

GPP Pater Bleijsstraat 4 te Tilburg
Permanente verkeersmaatregelen

getekend:	W. Vaartjes	09-11-23
gecontroleerd:	P. Kraan	09-11-23
vrijgegeven:	M. Jacobs	09-11-23
versie:	v 1.0 - DEFINITIEF	
schaal:	1:1000	formaat: A3

Niets van deze tekening mag worden vervaardigd en/of openbaar gemaakt d.m.v. druk, fotokopie, microfilm of op welke andere wijze ook, zonder voorafgaande schriftelijke toestemming van Vevon B.V., noch zonder de schriftelijke toestemming van de Gemeente Tilburg. Het is vervaardigd.