



# Tekening 686760-A

## aanleggen dam + duiker thv Daesdonckseweg 7 te Galder

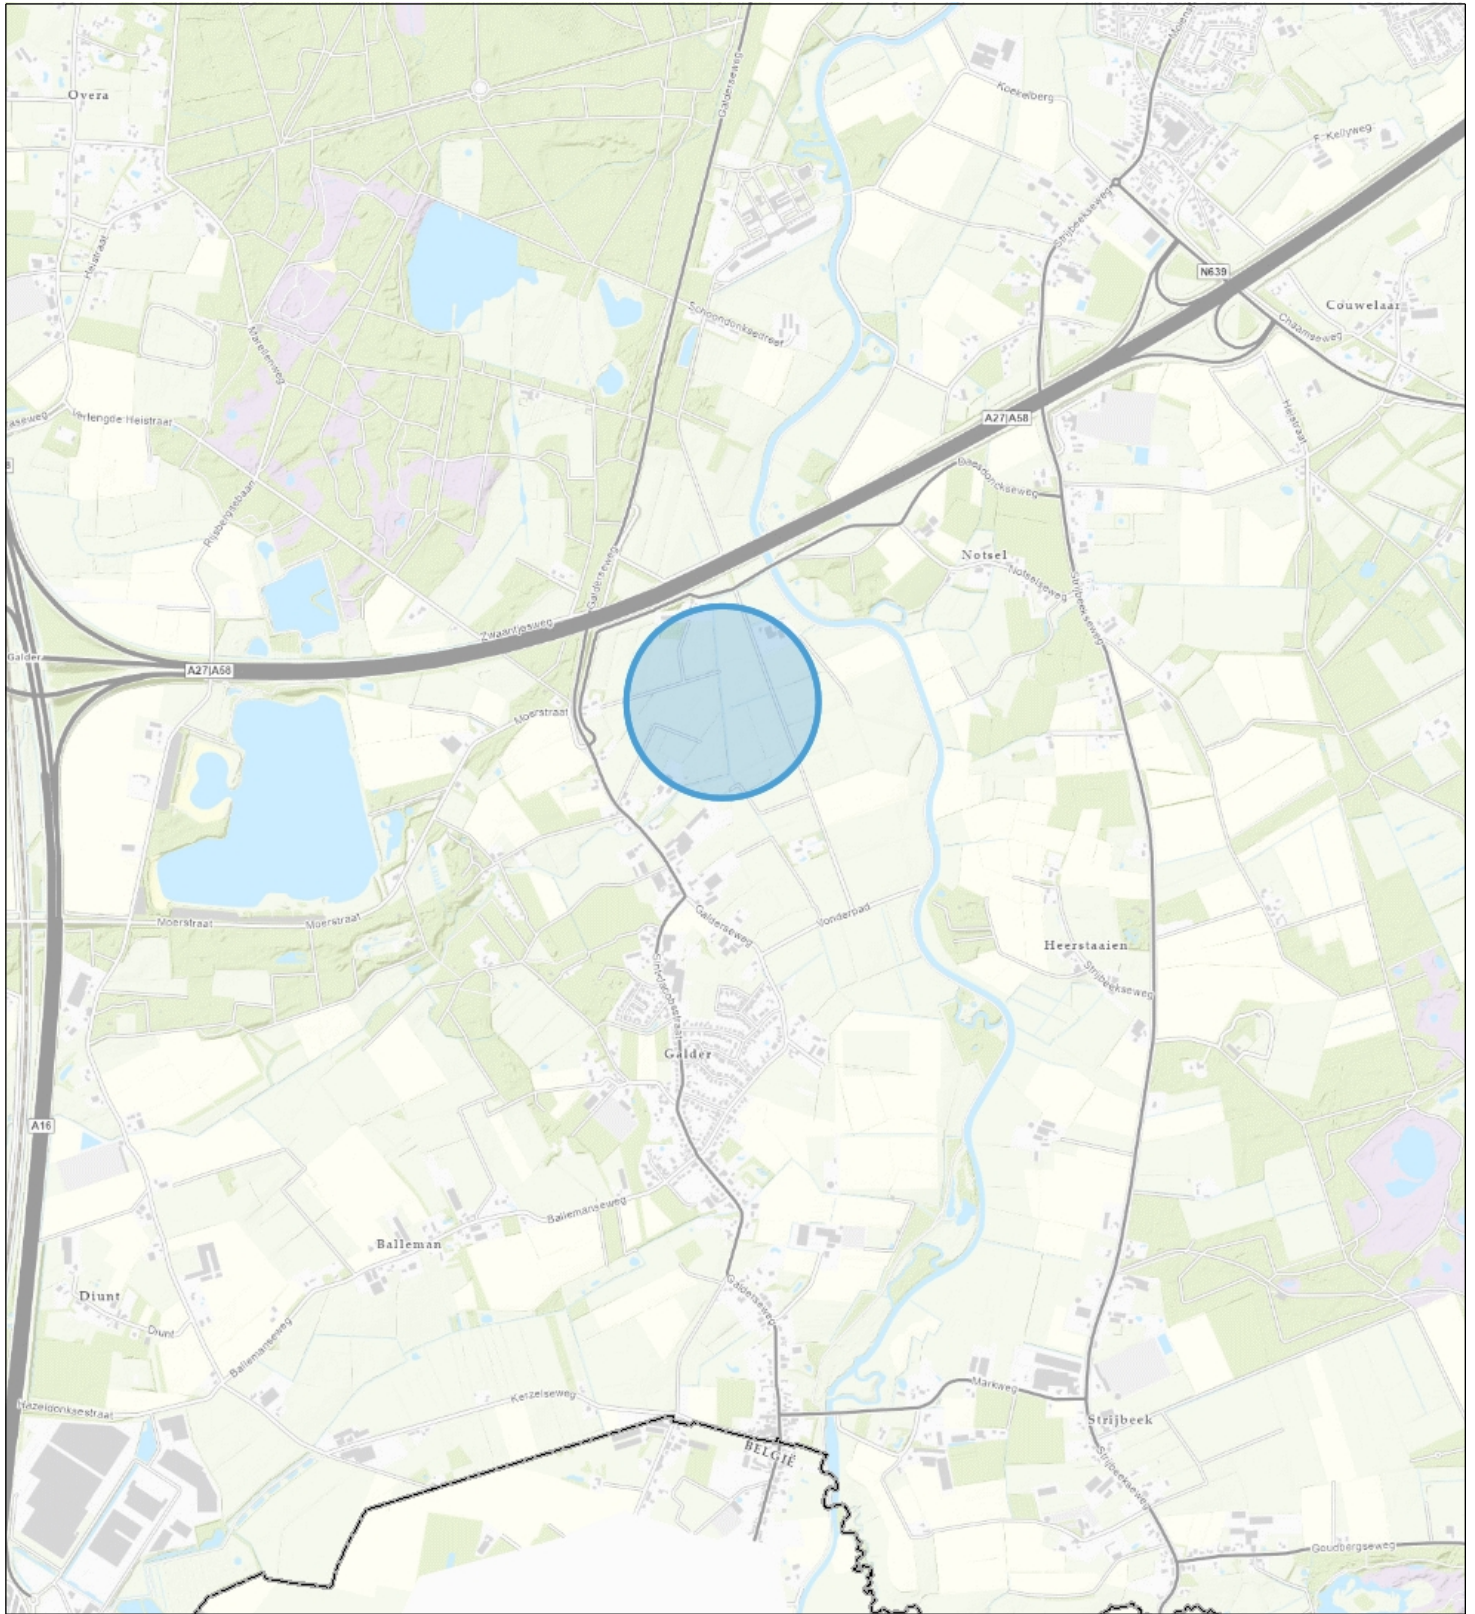

Topo

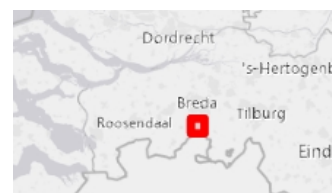

**Naam/Proces:**

-Auteur-

**Datum:** 08-11-2023

**Formaat:** A4

**Schaal:** 1:24,000