



Tekening 686760-B

aanleggen dam + duiker in a-water OVK02170 tussen de percelen CHA00H2277 en CHA00H847

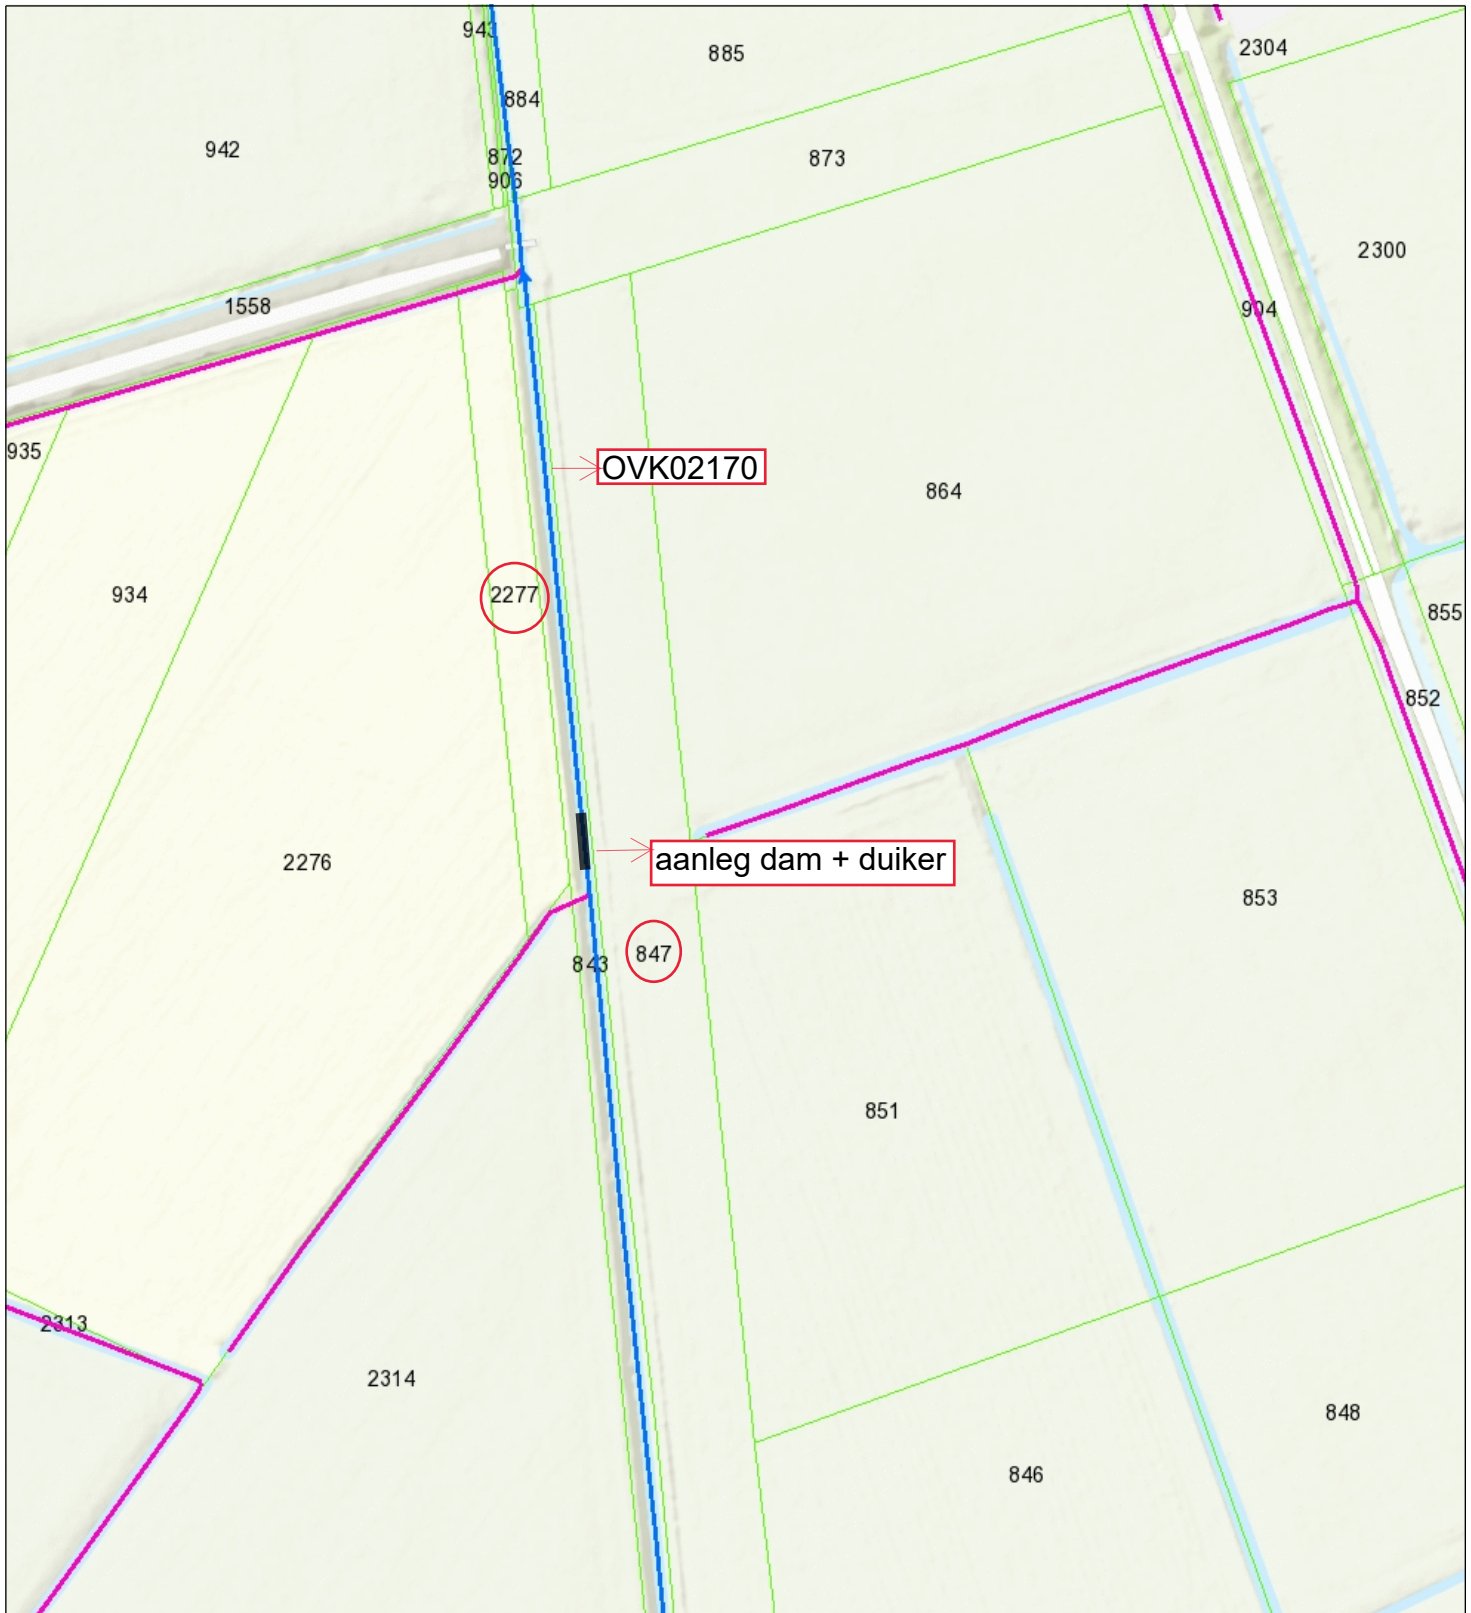

- Stuw
- Duiker
- Categorie A waterloop
- Categorie B waterloop
- Afwijkend
- Aangelande
- Percelen
- Topo

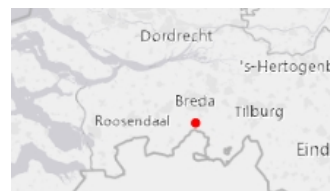

Naam/Proces:

-Auteur-

Datum: 08-11-2023

Formaat: A4

Schaal: 1:1,500