

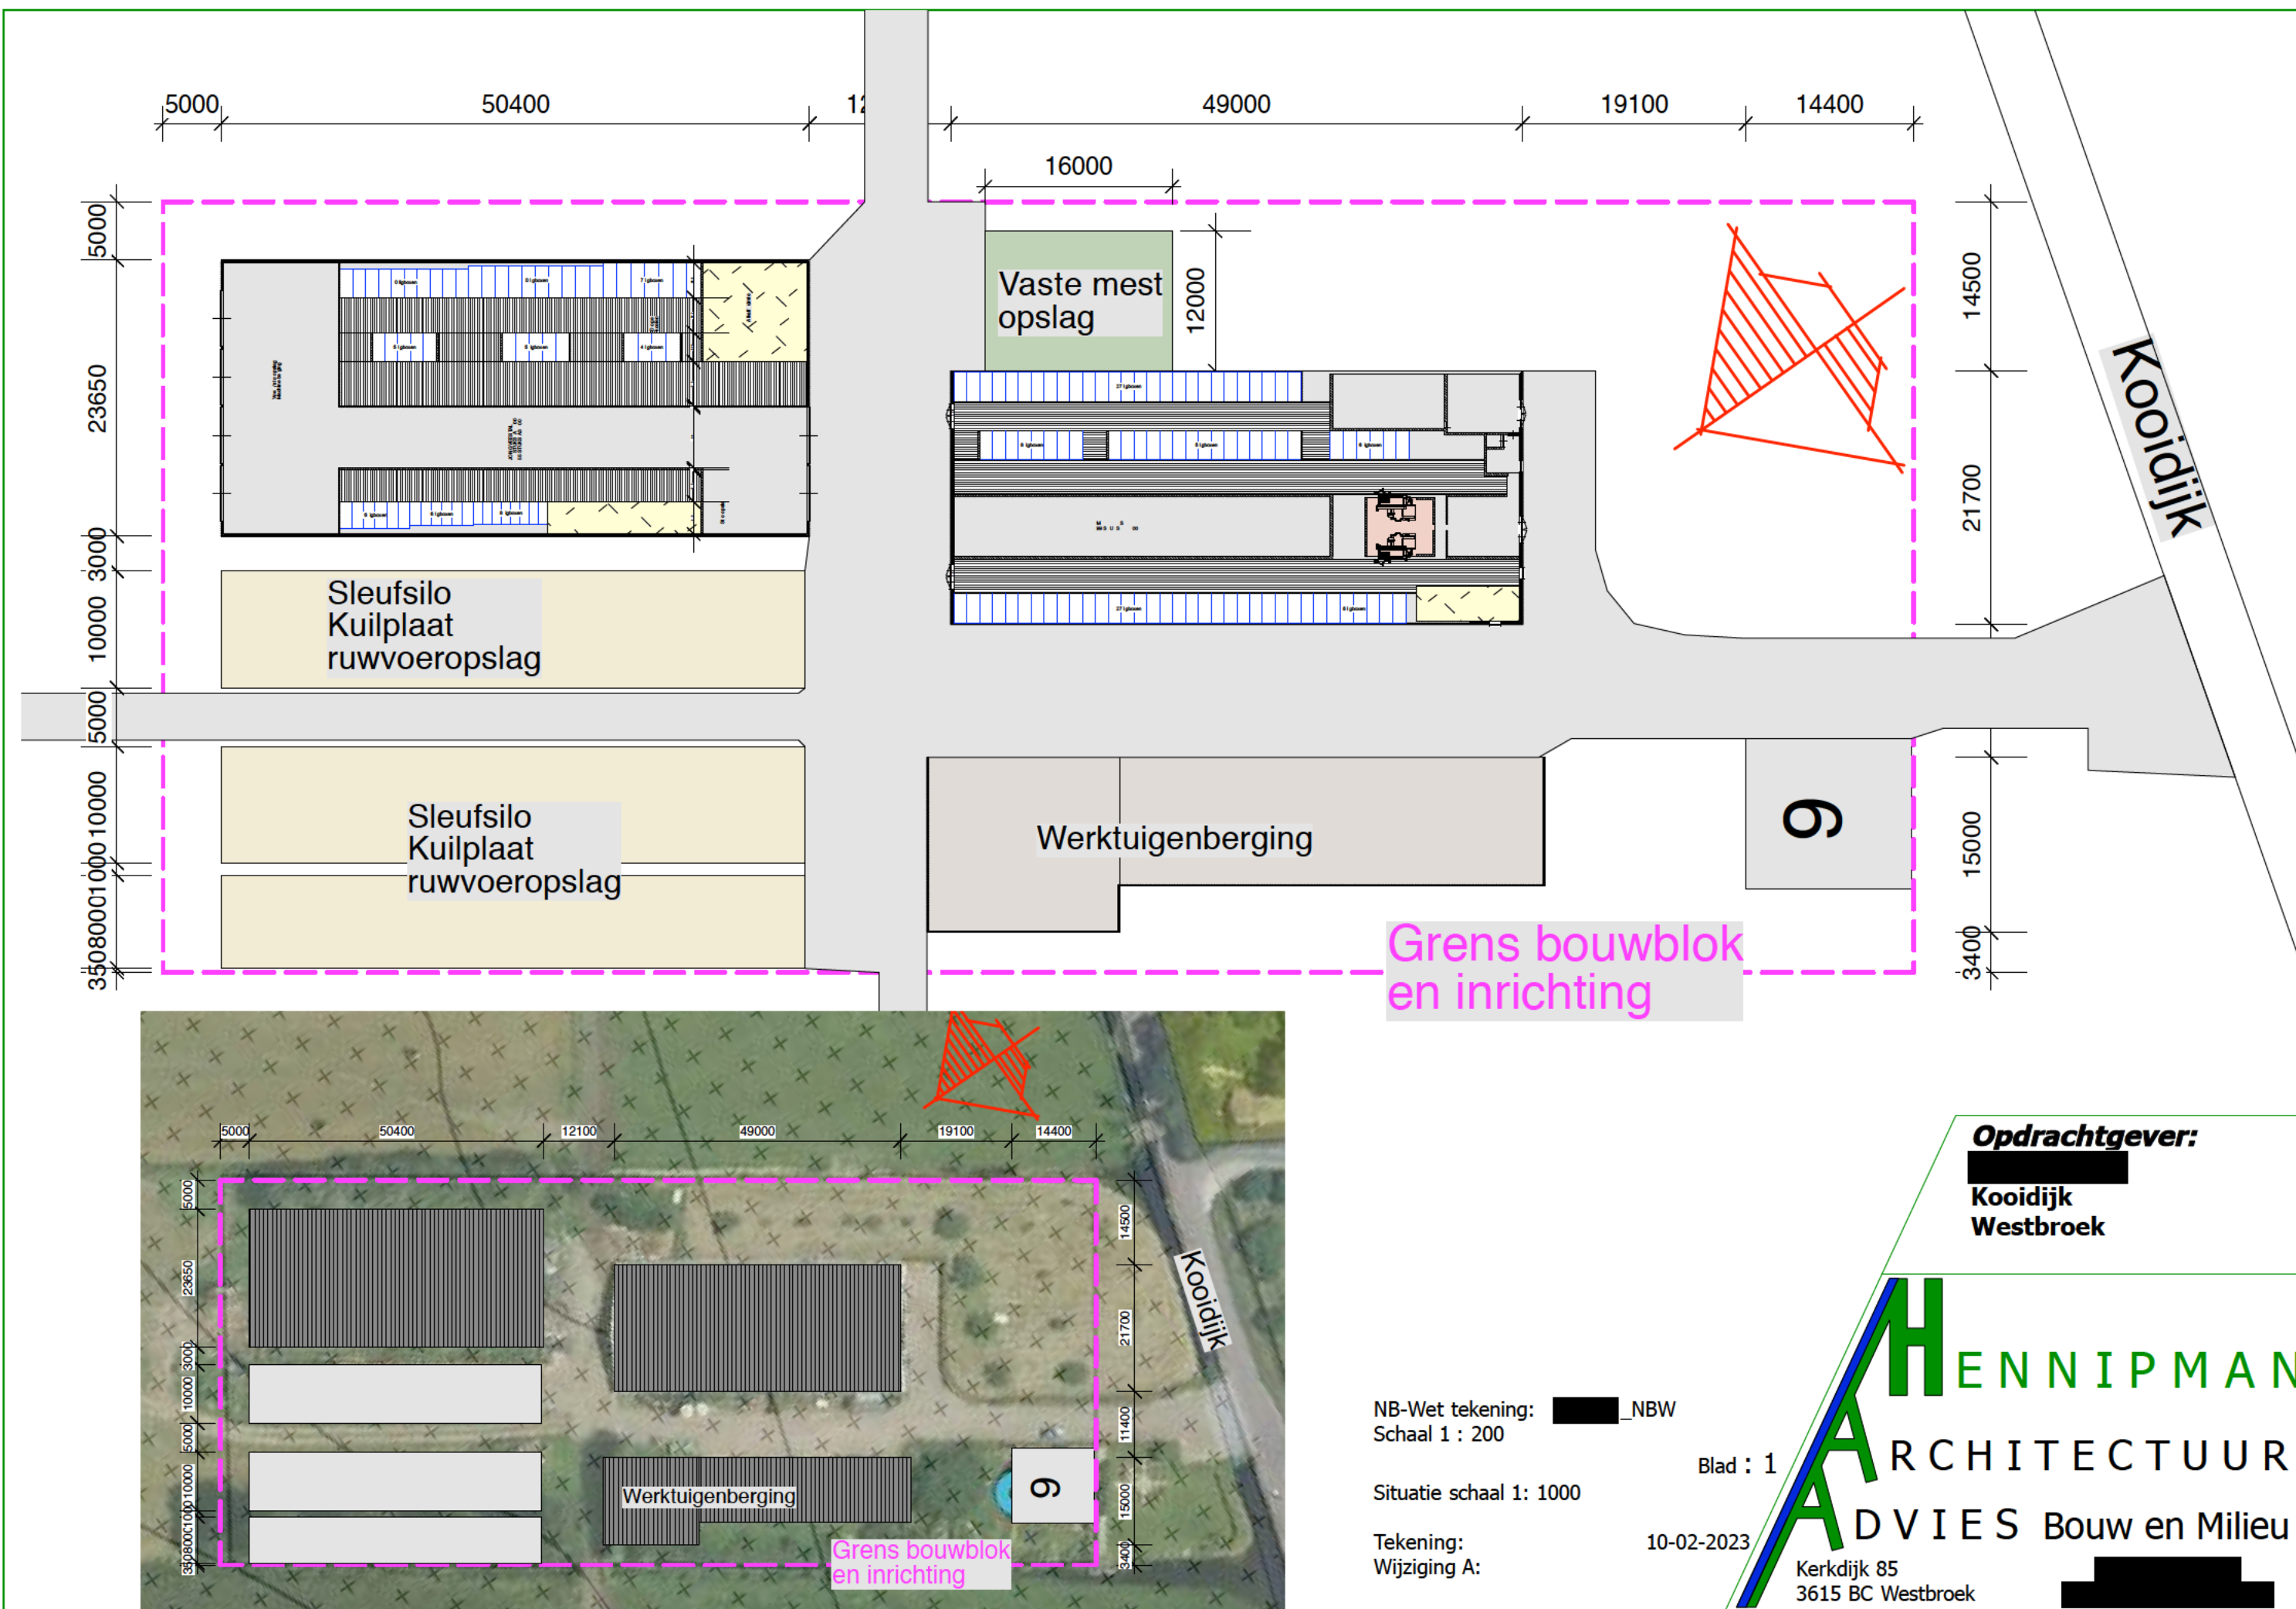
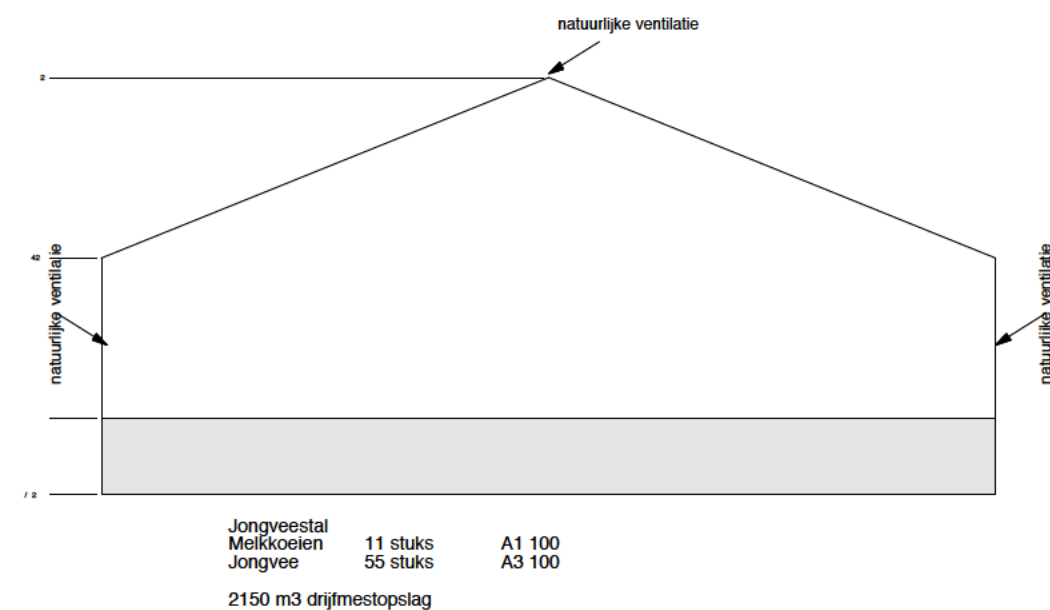
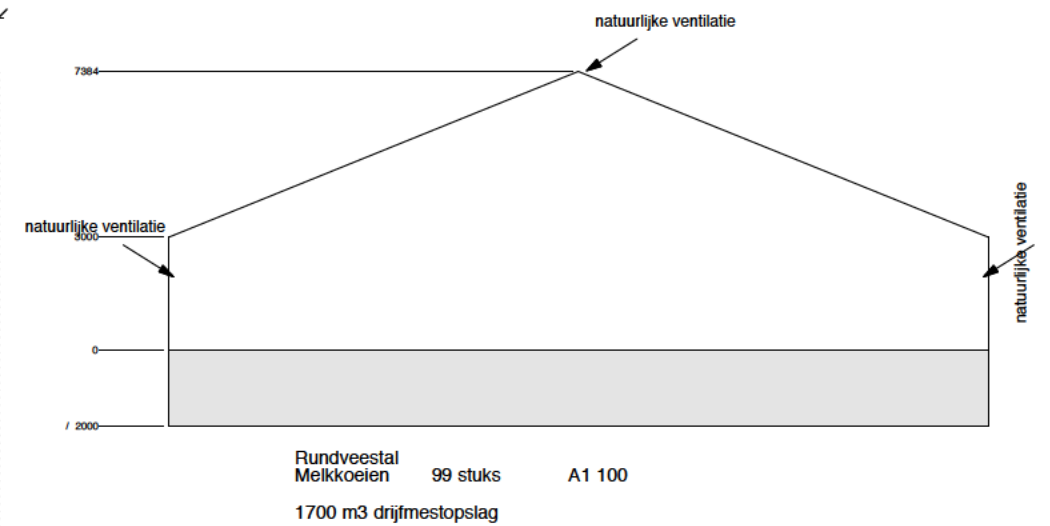


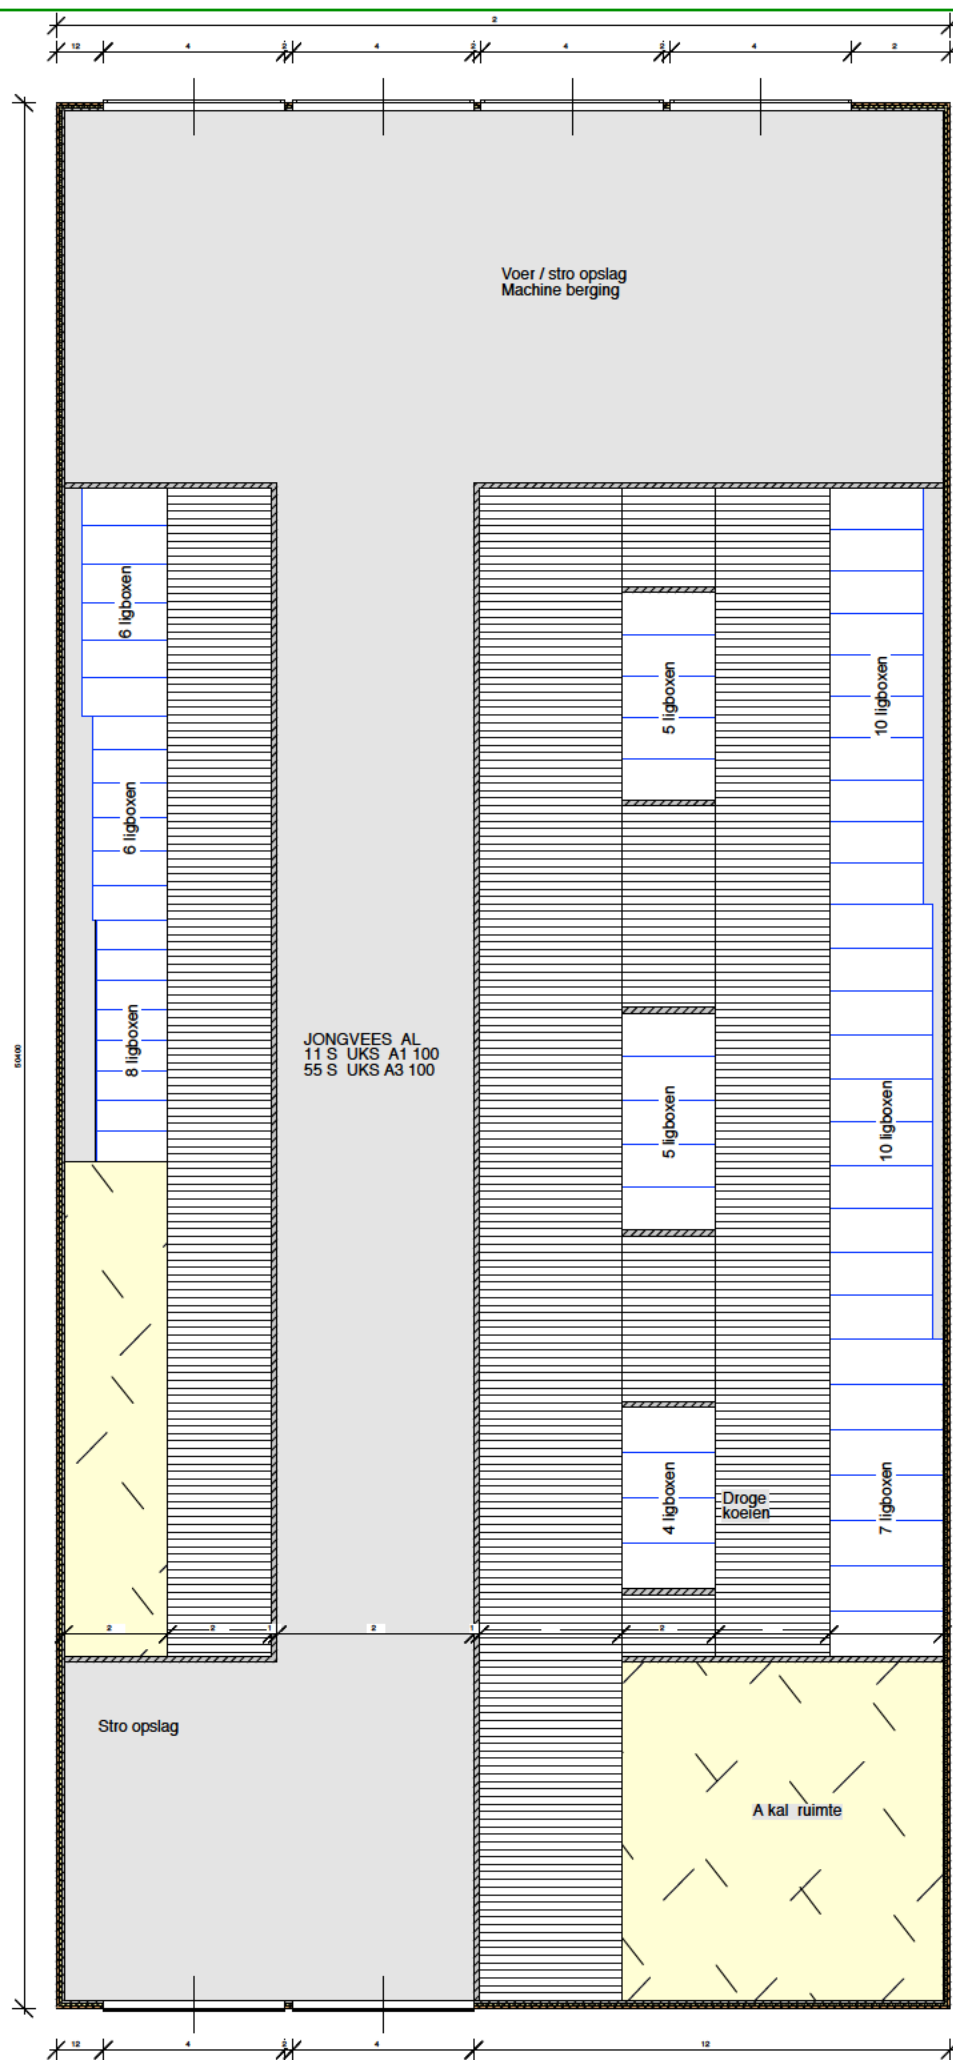

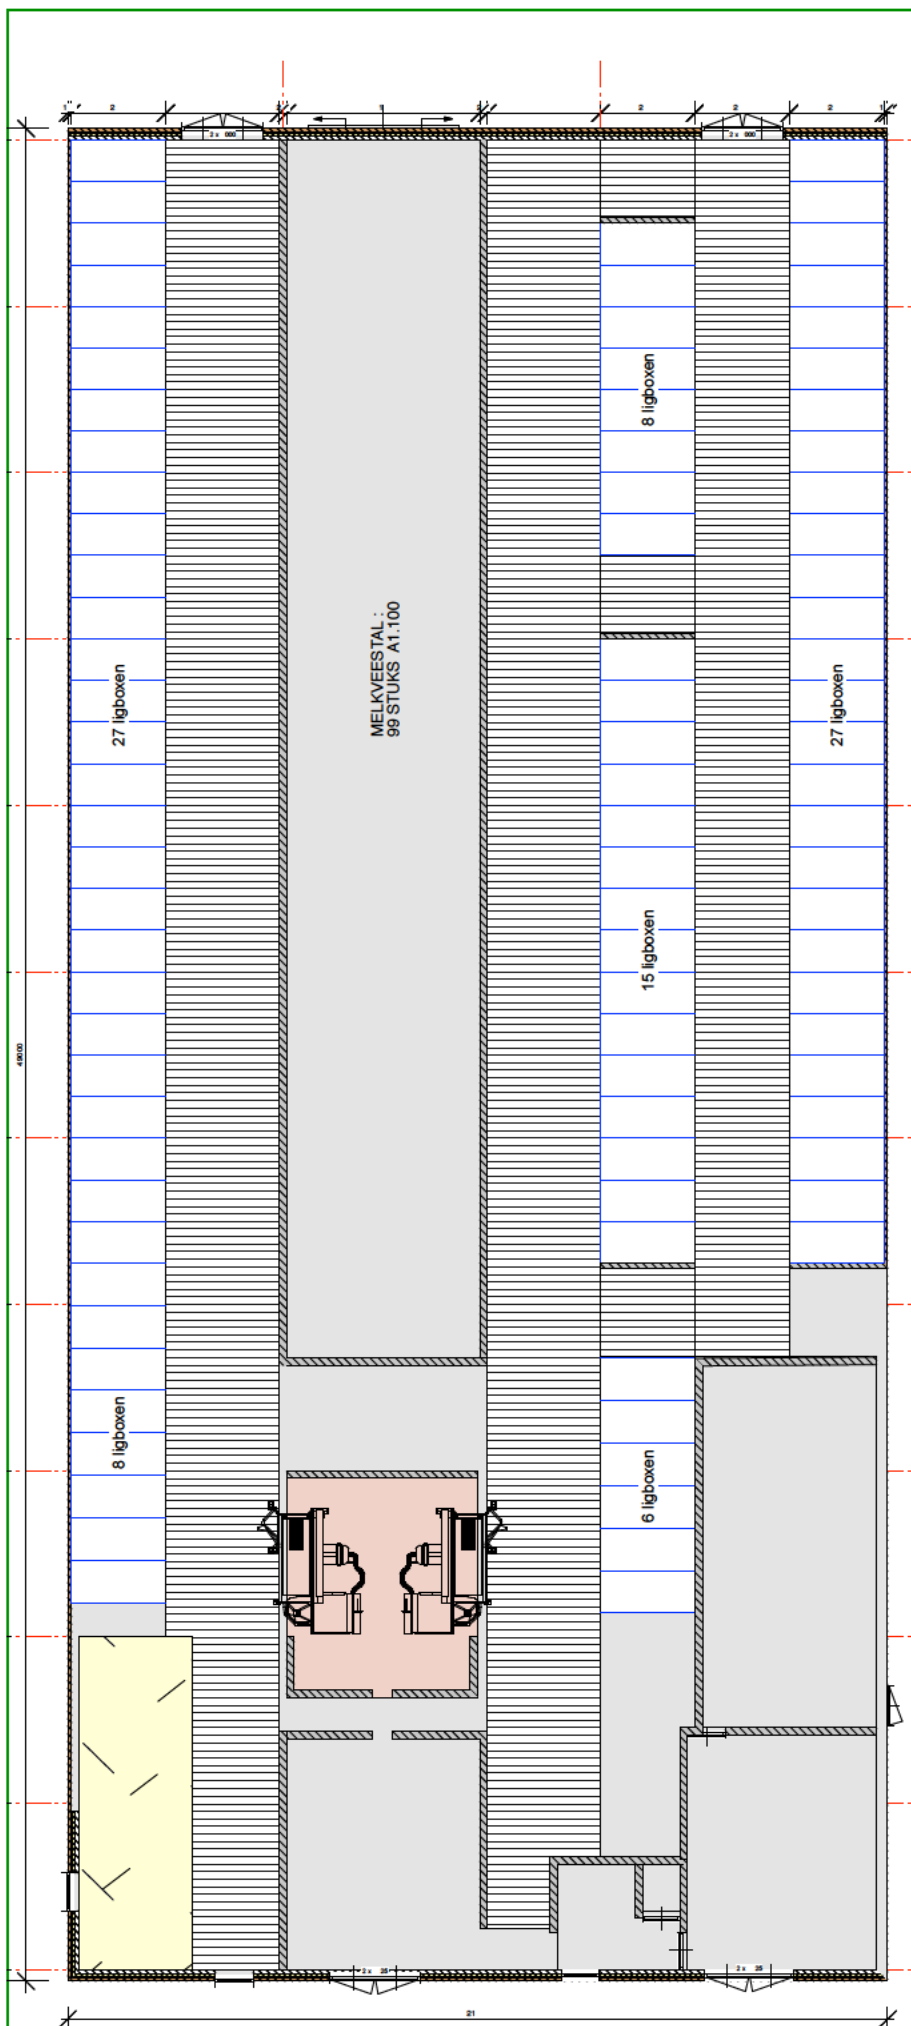

NB-Wet tekening: [REDACTED]_NBW
Schaal 1 : 200

Situatie schaal 1: 1000

Tekening:
Wijziging A:

Blad : 2

10-02-2023

Opdrachtgever:

**Kooidijk
Westbroek**

A HENNIPMAN
ARCHITECTUUR
ADVIES Bouw en Milieu
Kerkdijk 85
3615 BC Westbroek