


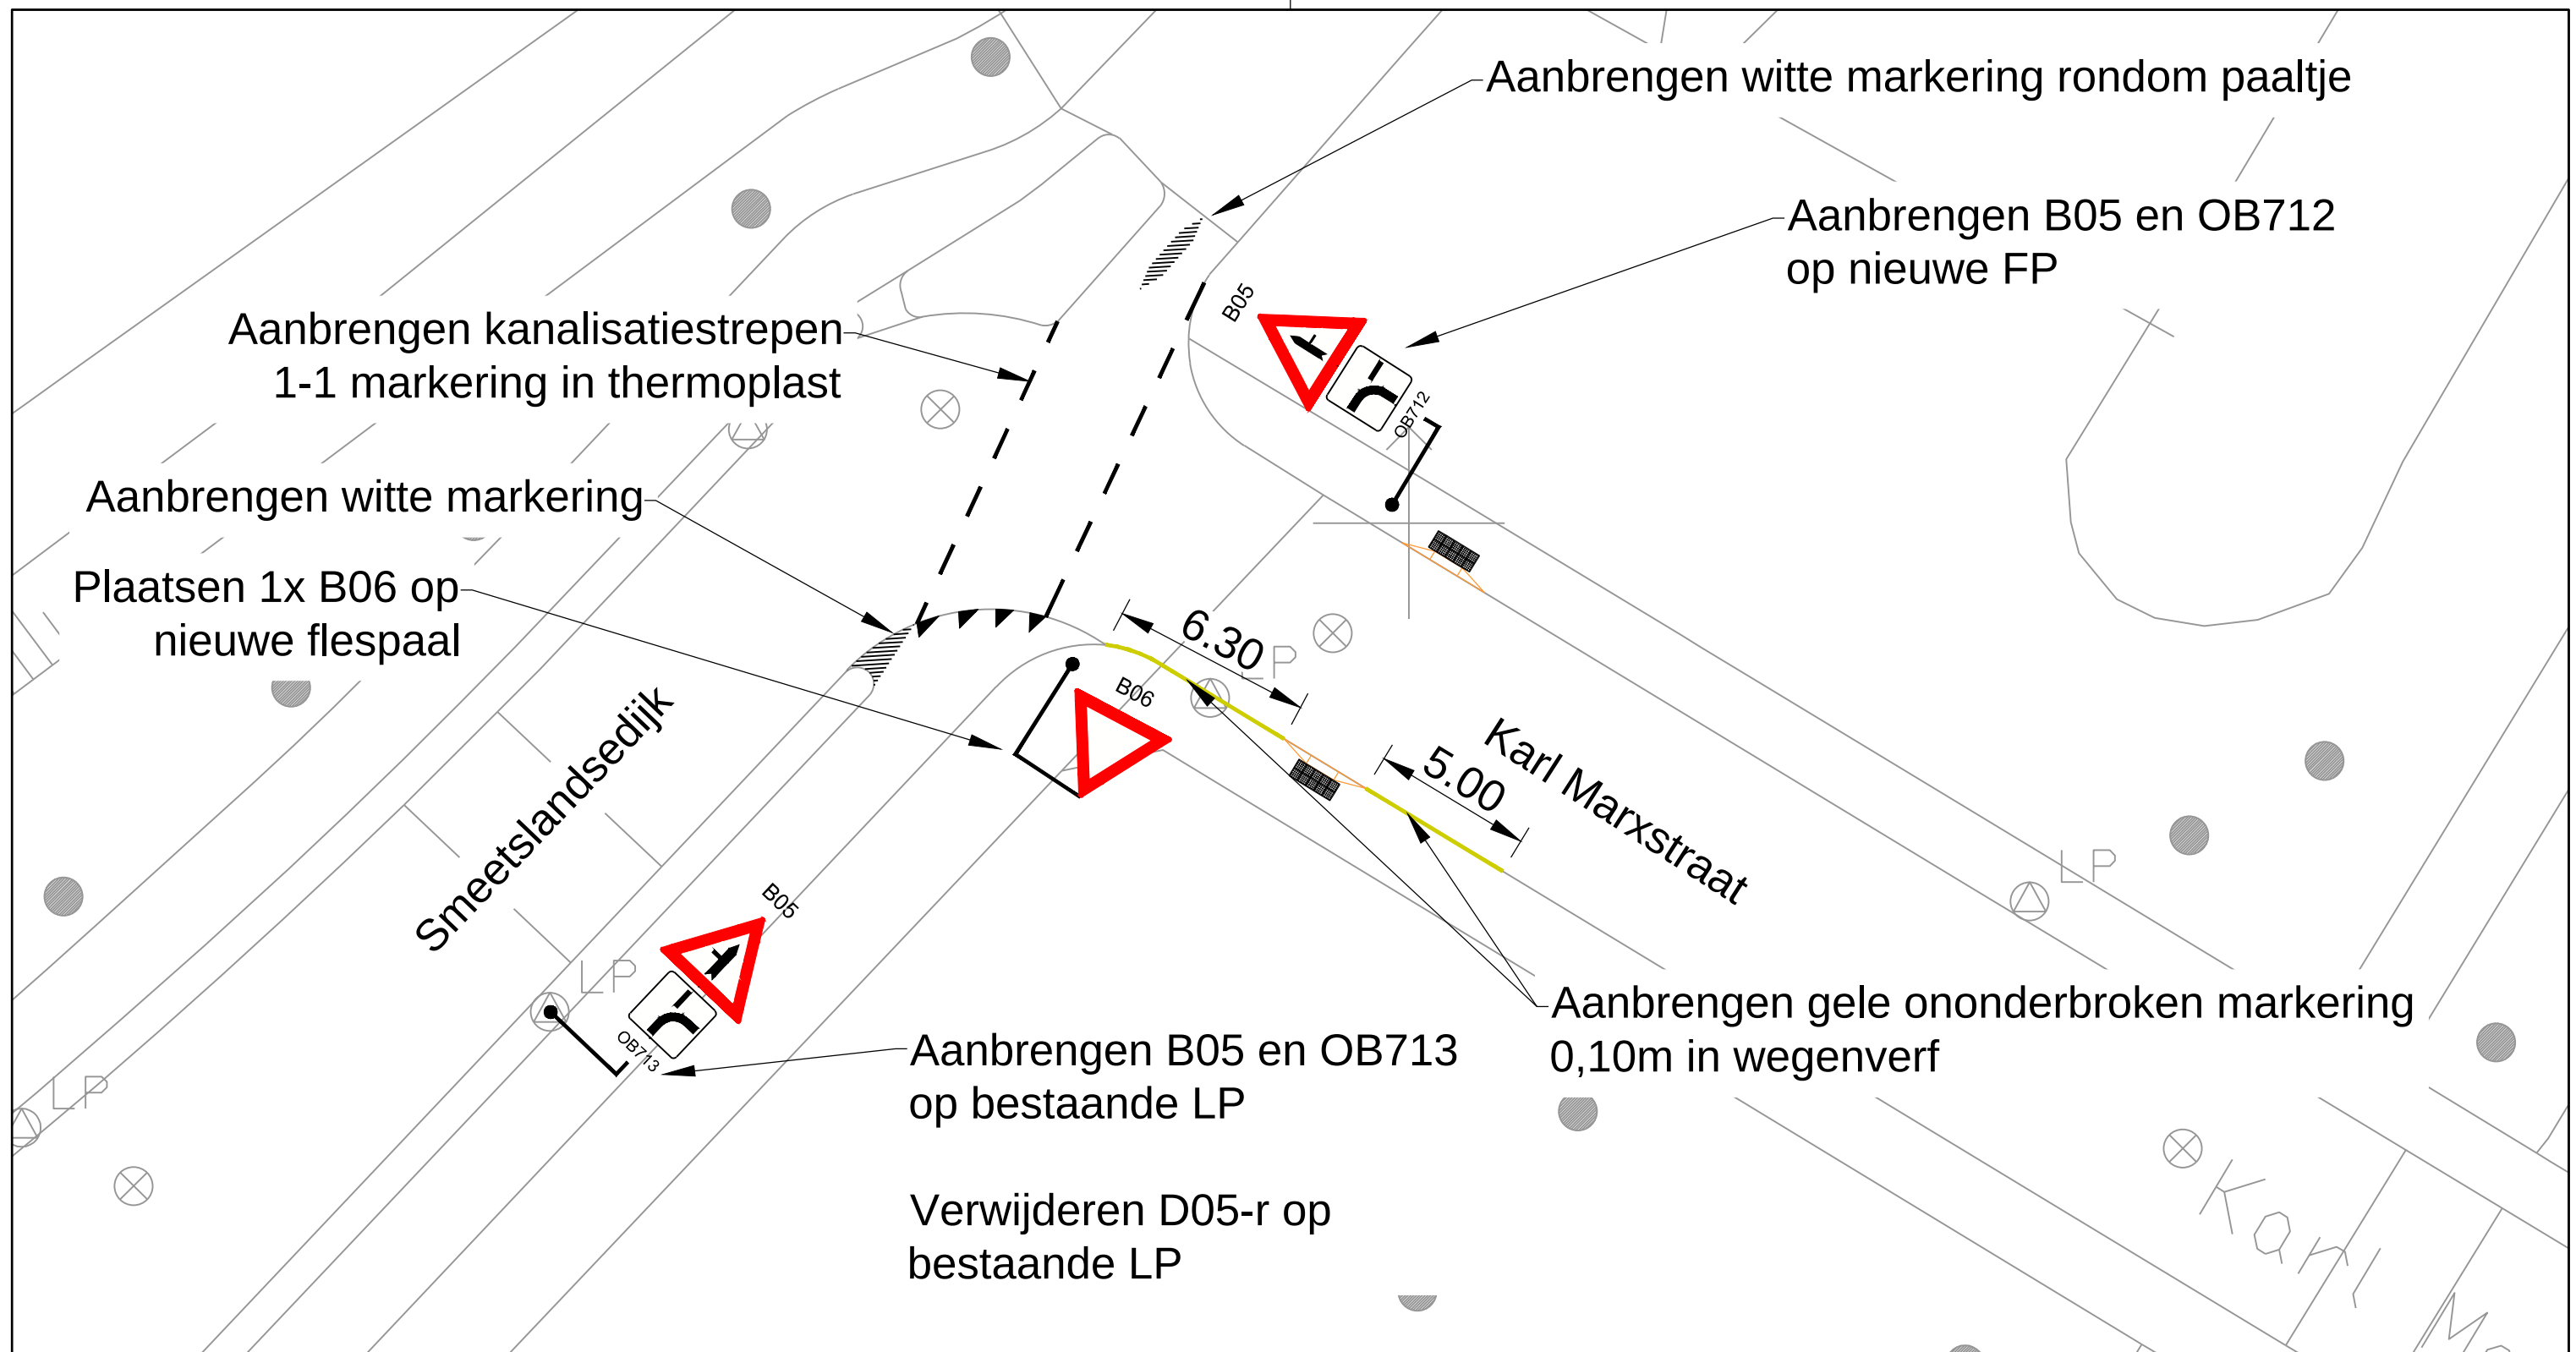

Akkoord Team Openbare Ruimte - voorzitter:					
Akkoord Stadsontwikkeling - projectmanager:					
Akkoord Stadsbeheer - manager openbare werken gebied:				xx-xx-xxxx	
Vastgesteld Stadsontwikkeling - gebiedsaccountmanager:			Getekend door	Datum	Versie

	Voorlopig Inrichtingsplan Aanbrengen verkeersveilige maatregelen Karl Marxstraat - Smeetslandsedijk				
	Schaal: 1:200	Gemeente Rotterdam Stadsontwikkeling Afdeling Mobiliteit			
	Formaat: A3				
	Buurt:				
Bestandsnaam: Karl Marxstraat_aanbrengen verkeersmaatregelen_31082023				Bladnr:	
4-10-2023				1/1	