


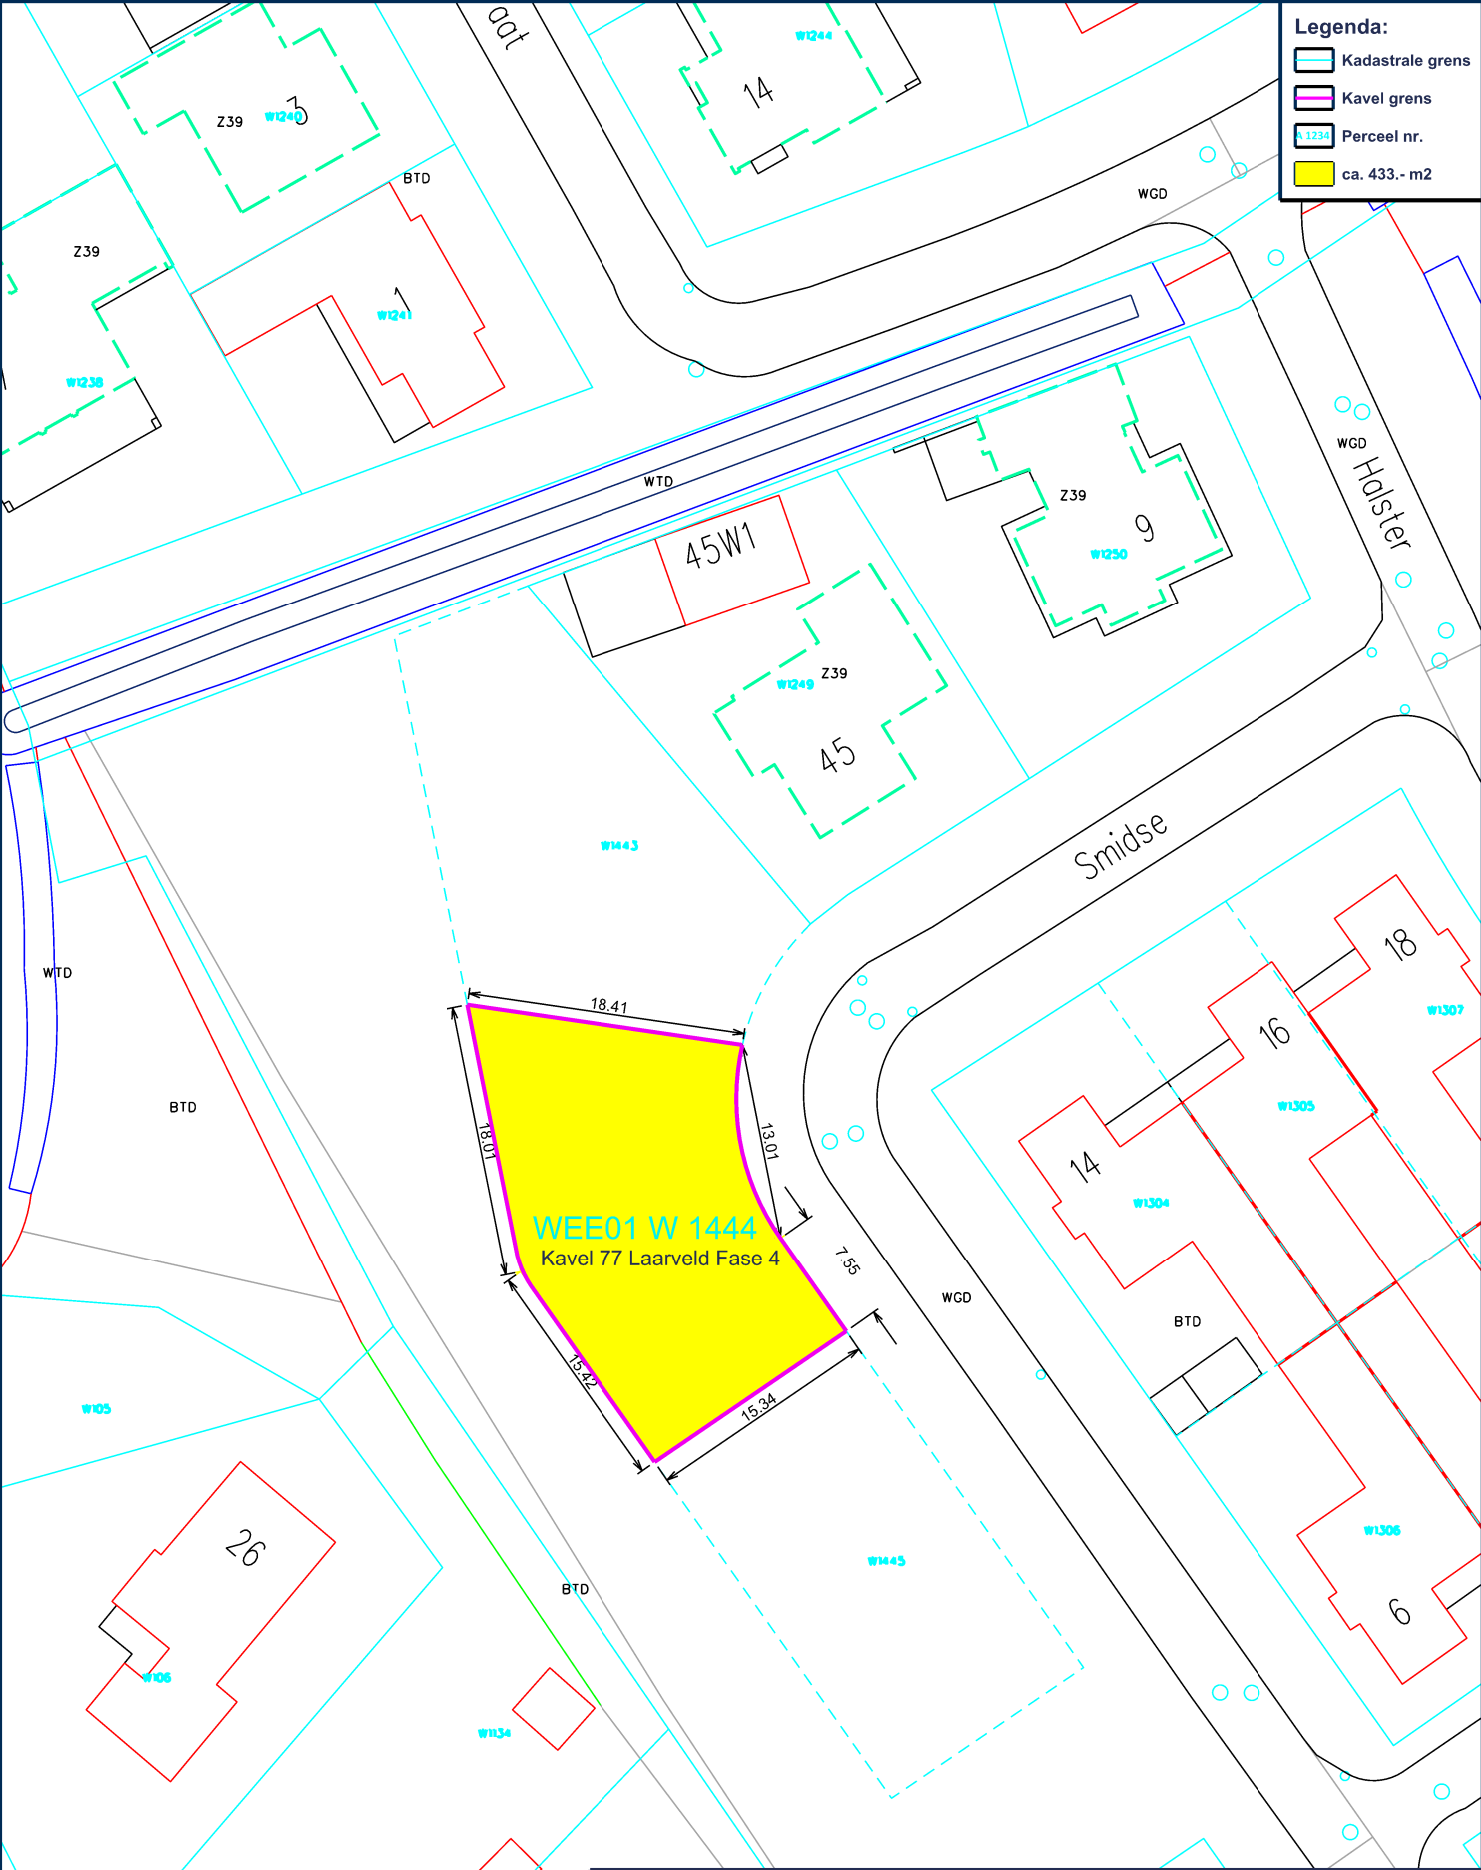

Legenda:

- Kadastrale grens
- Kavel grens
- Perceel nr.
- ca. 433.- m2

Smidse Weert, kavelnr 77			 Landel - Nederweert - Roermond - Weert		
Transactie: verkoop kavel Laarveld fase 4			Perceelnr.	Voorkomen	Opp.
			WEE01 W 1444	Volledig	ca. 433.- m²
Gemeente: Weert			—	—	—
Aanvrager: P. Verhappen			Dossiernr.: M2023-0844	Schaal: 1 : 500	
Behandelaar: M. Mols			Tekeningnr.: 2.1 van 3	Formaat: A4	