


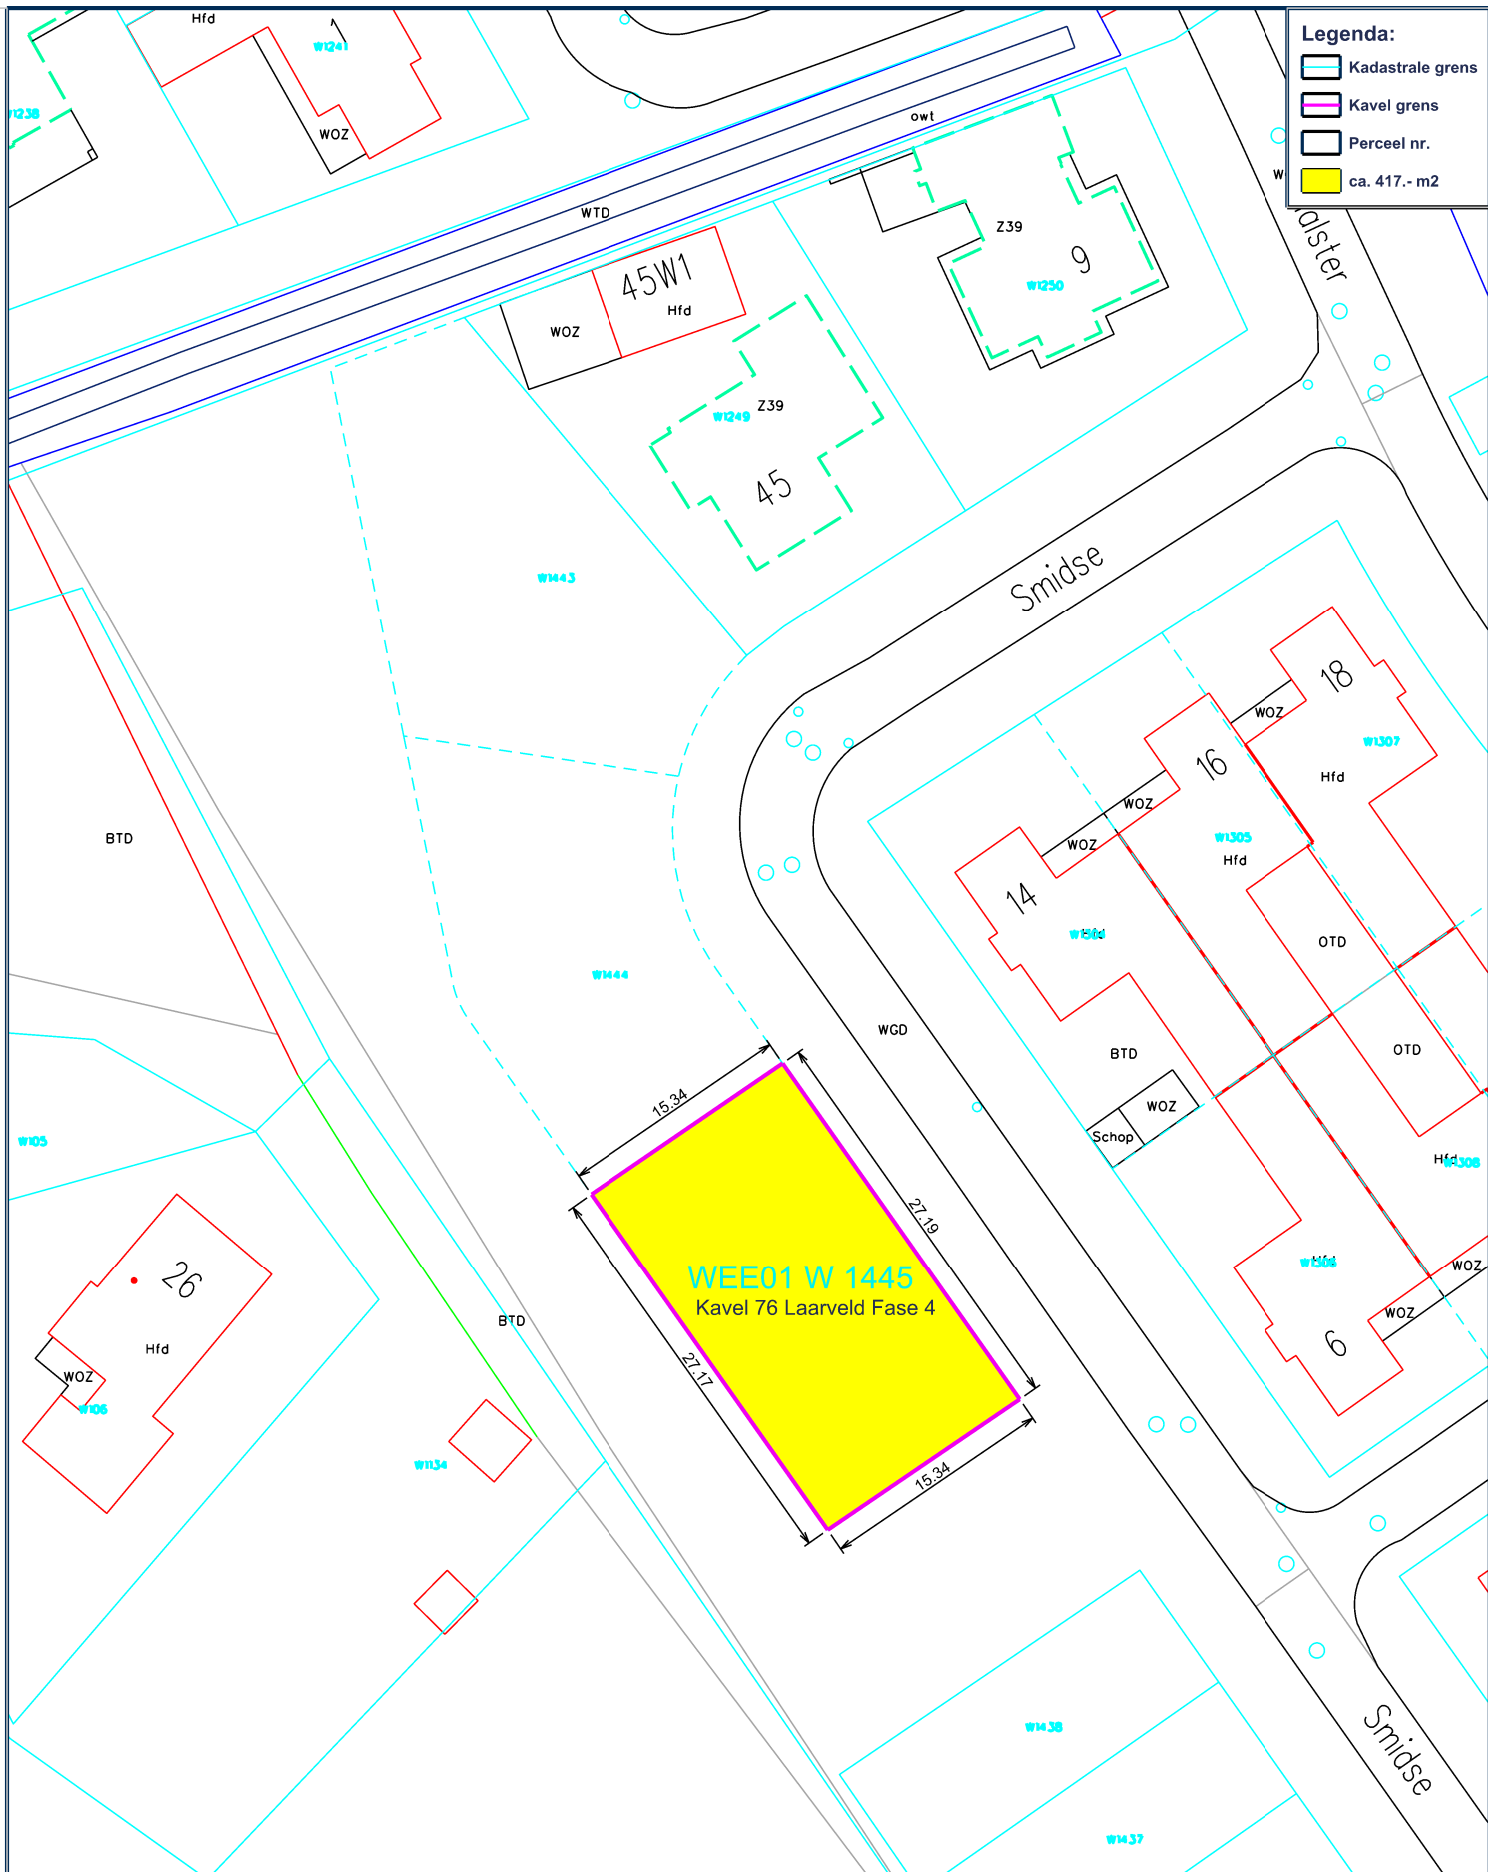

Smidse Weert, kavelnr 76



Transactie: verkoop kavel Laarveld fase 4

Perceelnr. Voorkomen Opp.

WEE01 W 1445 Volledig ca. 417.- m²

Gemeente: Weert

Aanvrager: P. Verhappen

Dossiernr.: M2023-0844

Schaal: 1 : 500

Behandelaar: M. Mols

Tekeningnr.: 3.1 van 3

Formaat: A4