


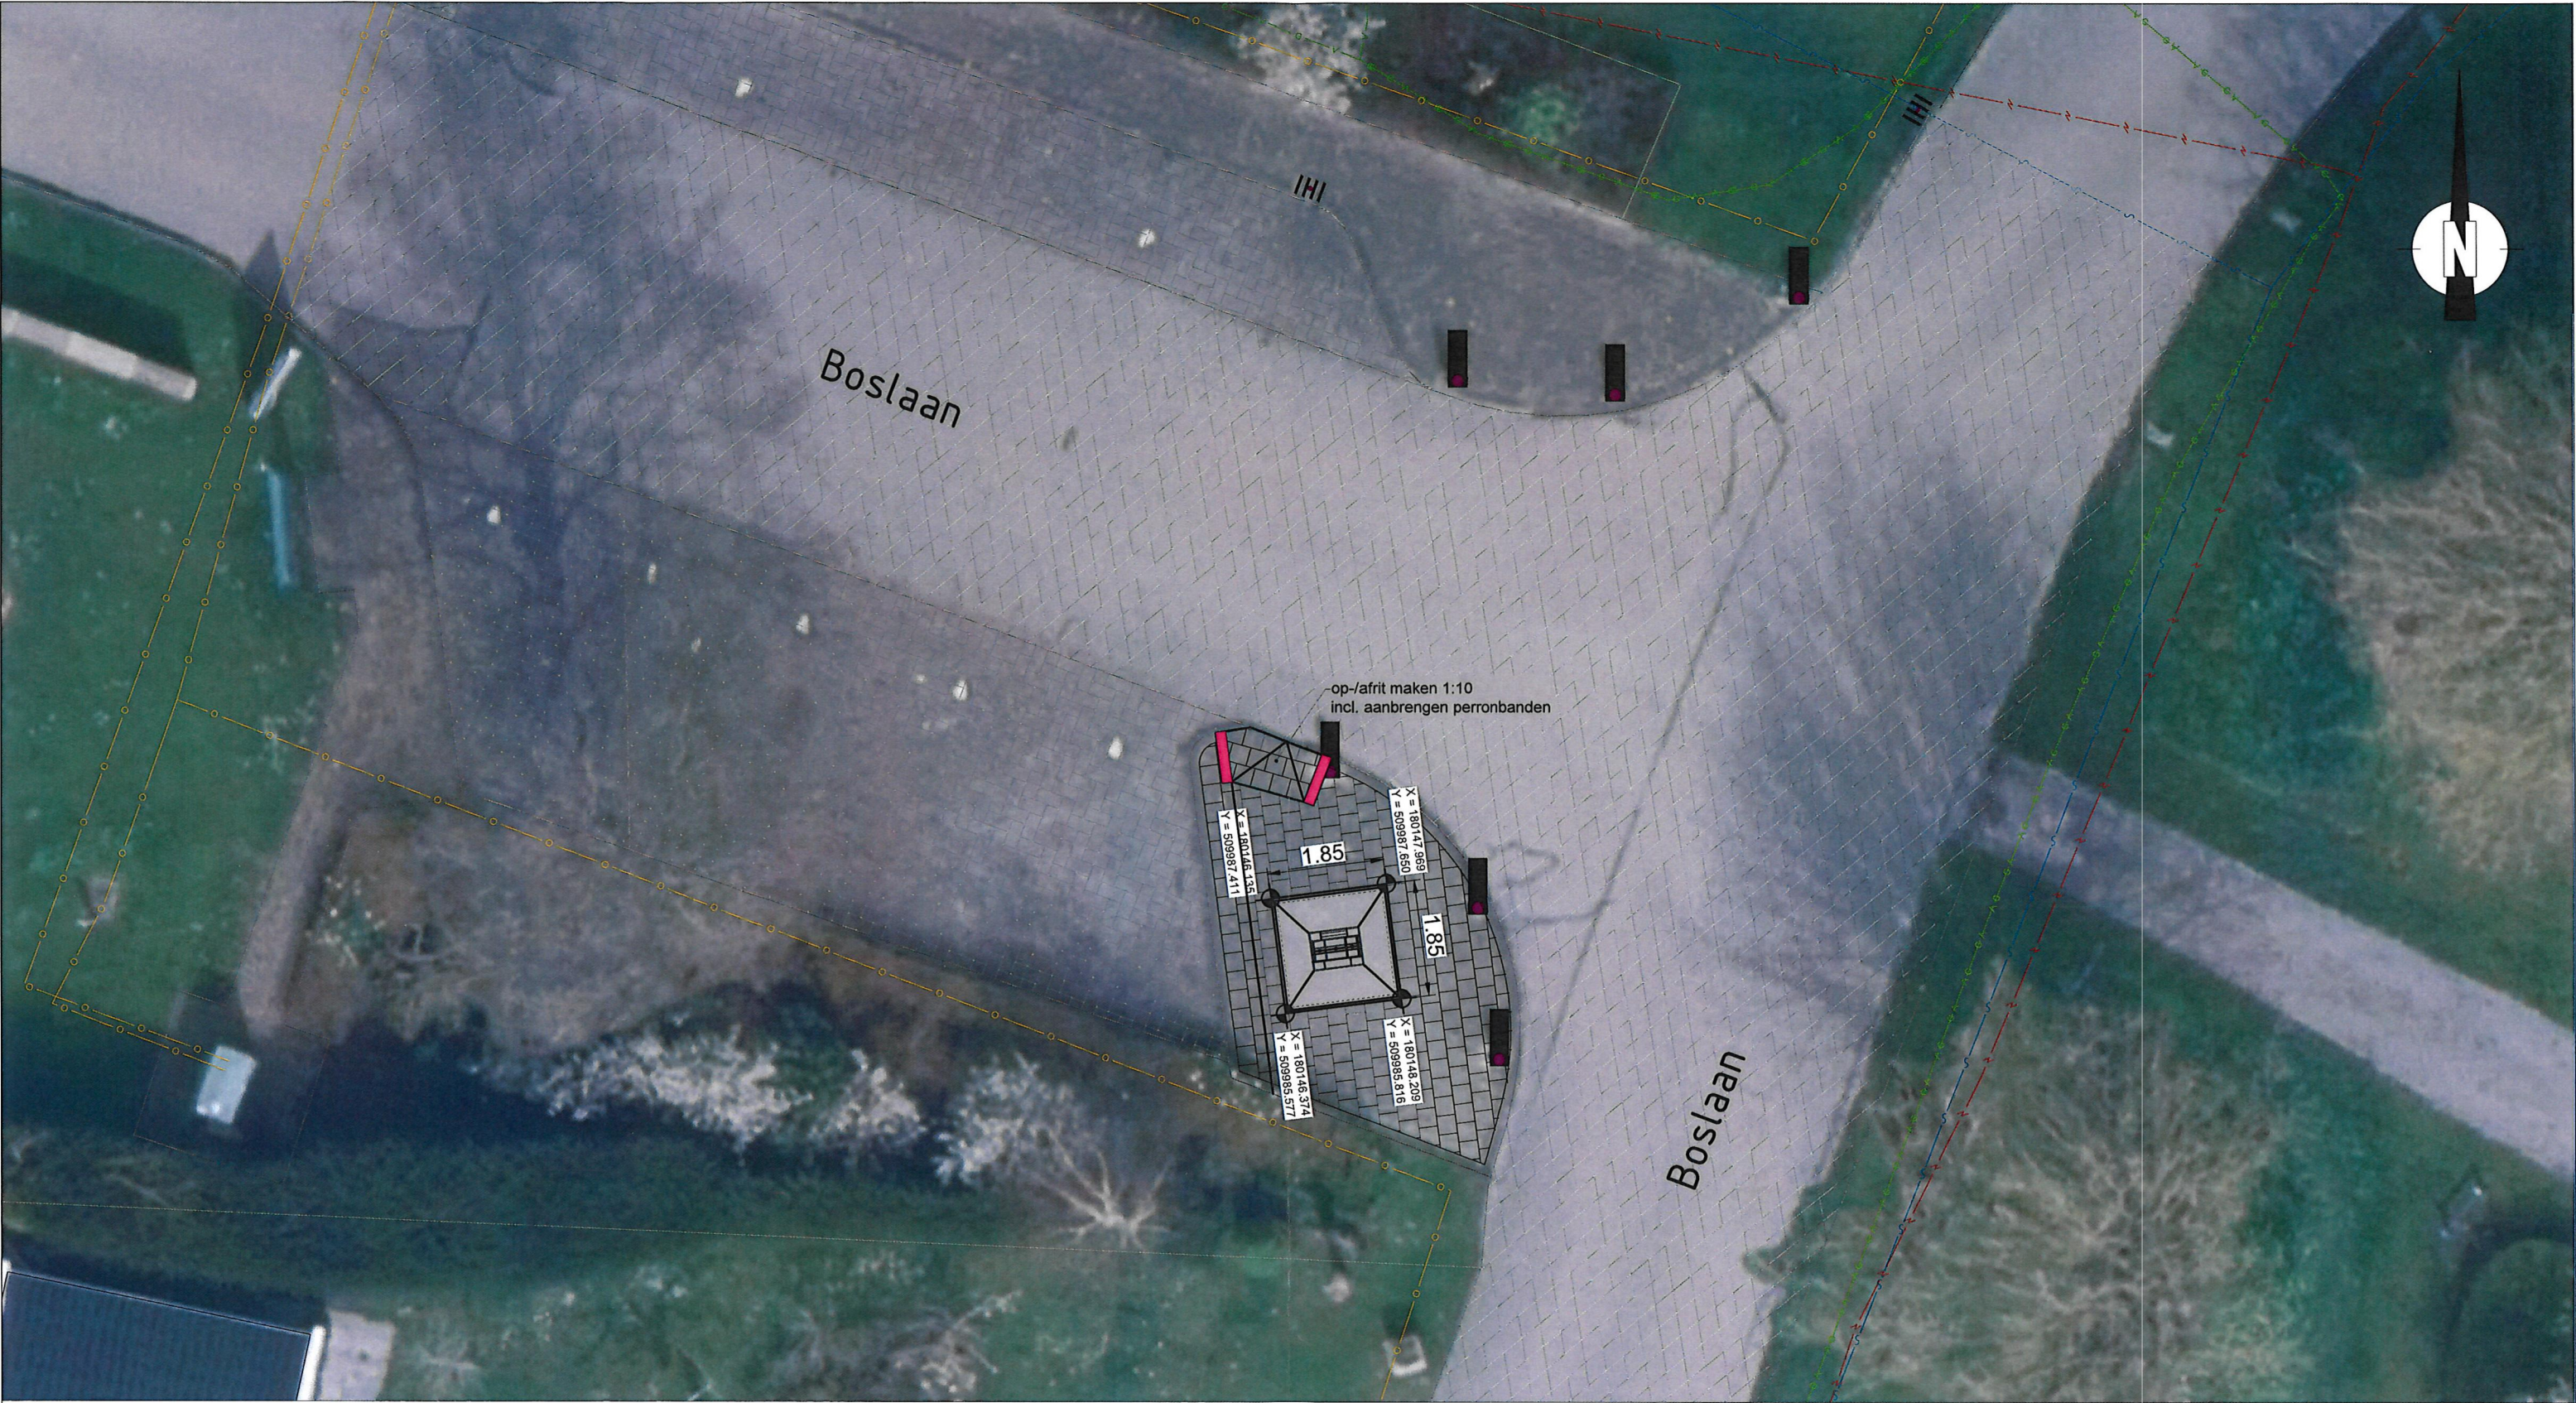

LEGENDA

Situatie

- Situatie
- Bebouwing
- Asfalt
- Betonstraatstenen
- Straat-/trottoirkolk
- Afzetpaal
- Bestaande brandkraan

Nieuw

- Aanbrengen opsluitband 100x200, grijs
- Herstraten tegels 300x300, halfsteens, grijs
- Aanbrengen perronband 130/150, grijs

KLIC (15-06-2023)

- Data
- Electriciteit
- Gas
- Telecom
- Water

OPDRACHTGEVER Gemeente Dronten - team Civieltechnisch Beheer	getekend J. van der Torren 07-07-2023	gecontr. K.P. Bosma 07-07-2023	schaal 1 : 100
	PROJECT Afvalinzameling Plaatsing ondergrondse afvalinzamel containers Locatievoorstel Ketelhaven 2 - Boslaan Restafval		
		gemeente dronten	
		in 1	bladen, blad nr. 1
		A3	OND-2023-NS-KET-02_A