


Behoort bij beschikking van
Burgemeester en Wethouders
van Leiden

BV. Z23/3592785

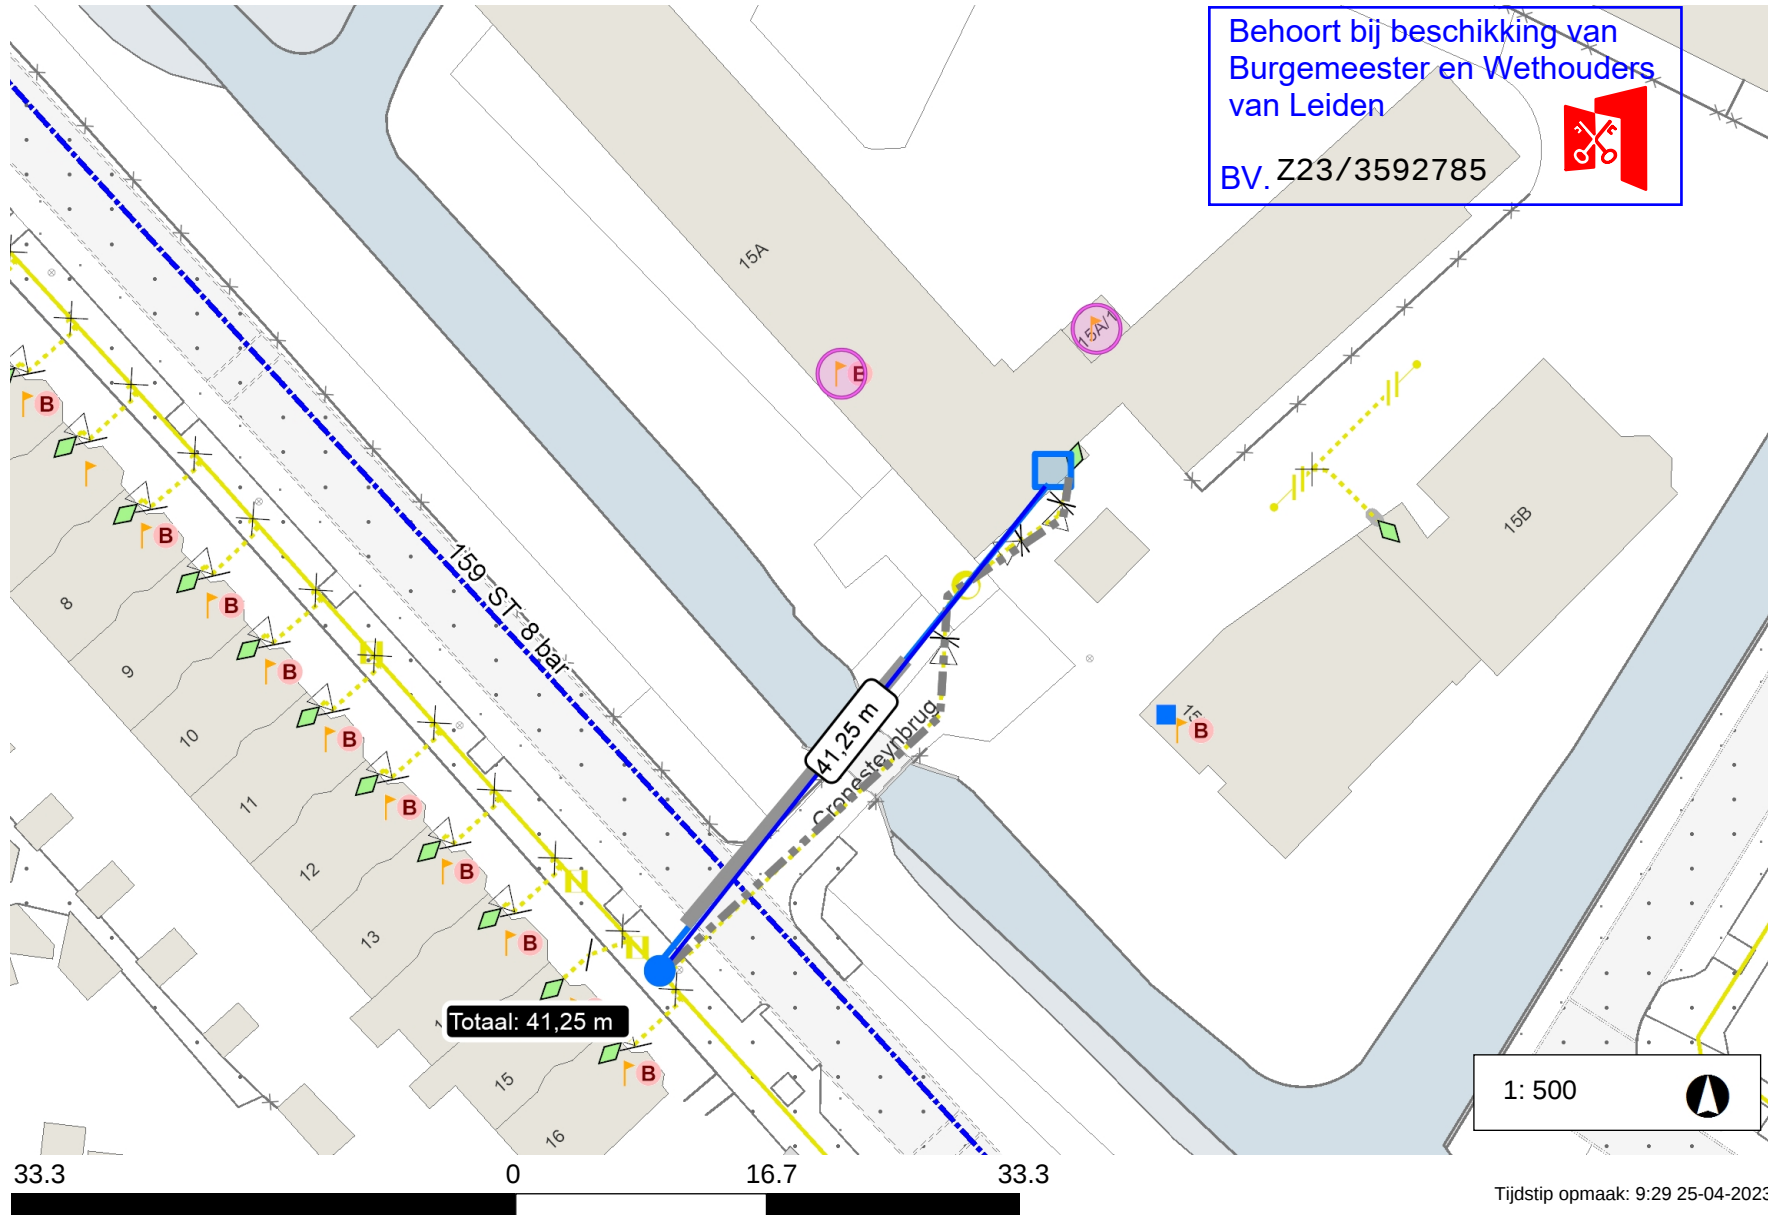

Legenda

- Laagspanning 
- LS Aansluitkabel 
- Lage Druk 
- LD Aansluitleiding 
- Nieuw tracé 
- Te verwijderen tracé 
- Nog niet definitief ingetekend 
- Mantelbuis 
- Geplande topografie 
- Hulplijn 
- Aftakking 
- Buitenkast 
- Lichtmast 

Opmerkingen

Oude gasaansluiting verwijderen.
Nieuwe Gas aansluiting d.m.v. gestuurde boring (Mantelbuis PE110 SDR 11), met aansluitleiding PE 80 diameter 630 naar perceel 15A d.m.v. PEKO 40/350 invoeren.
Tracé lengte 41,25 meter
Verwijdering tracé 45,25 meter
X: 94039,766
Y: 462901,447
GE-063044
Werktekening
G Versie 1.1

1: 500



Tijdstip opmaak: 9:29 25-04-2023