



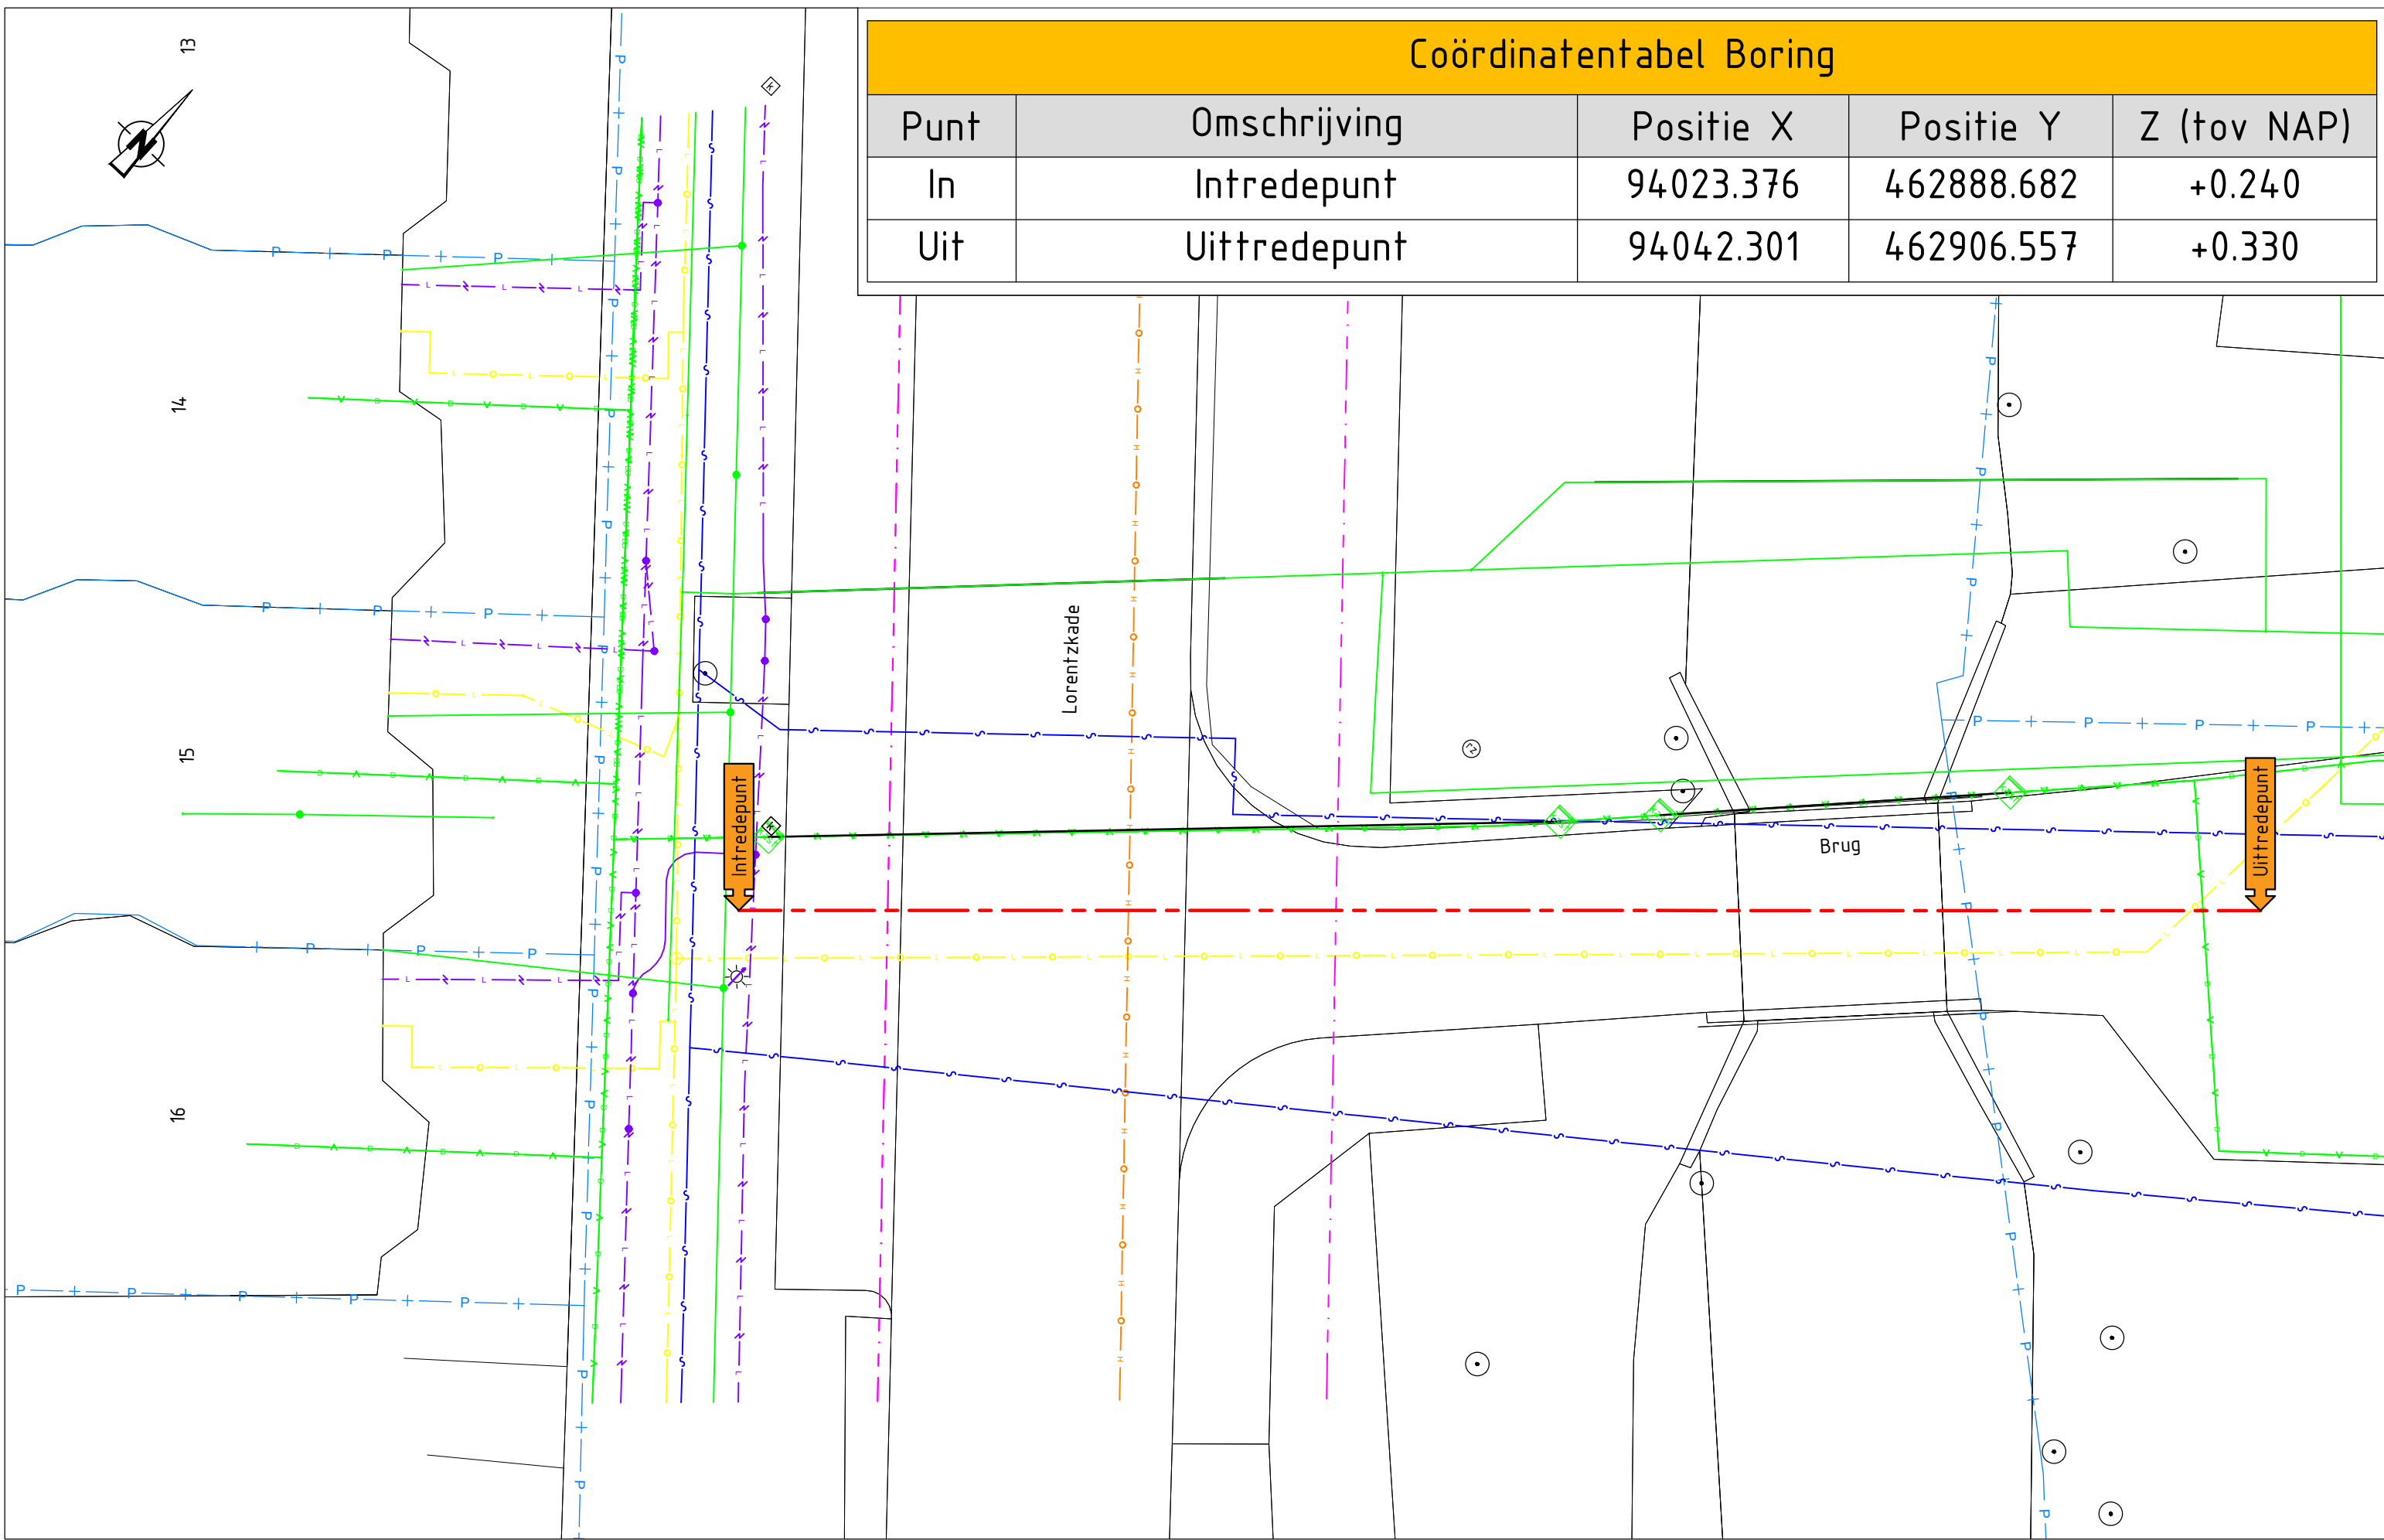


Topografie boring
Schaal 1:100

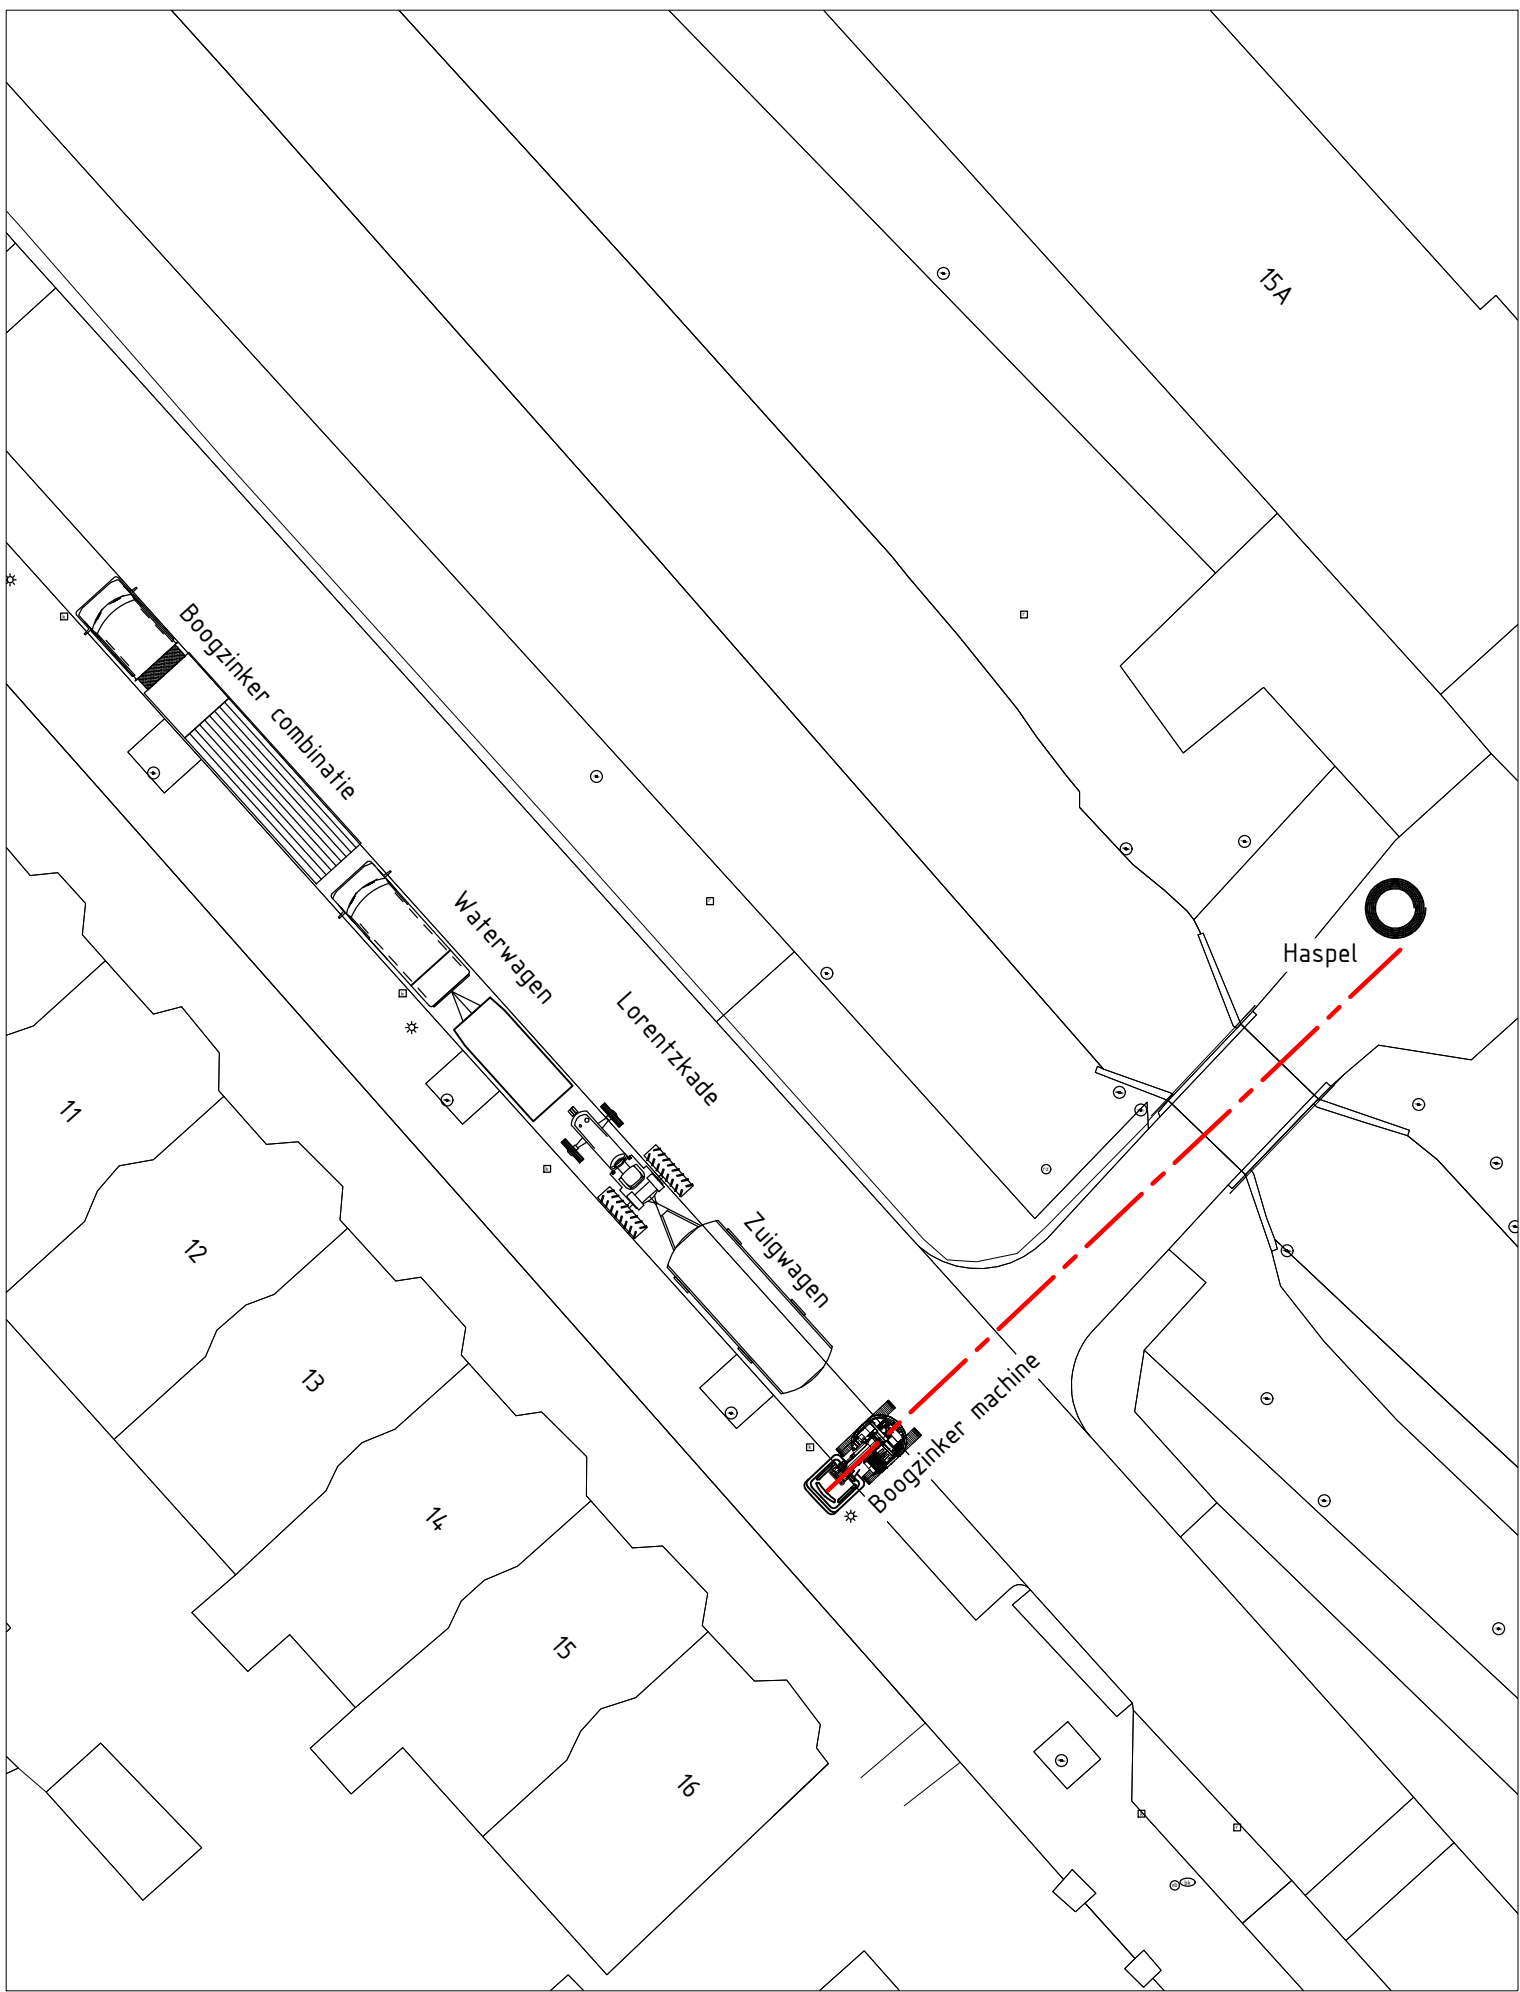


Opstelling materieel
Schaal 1:250




Situatie boorlocatie
Schaal 1:500

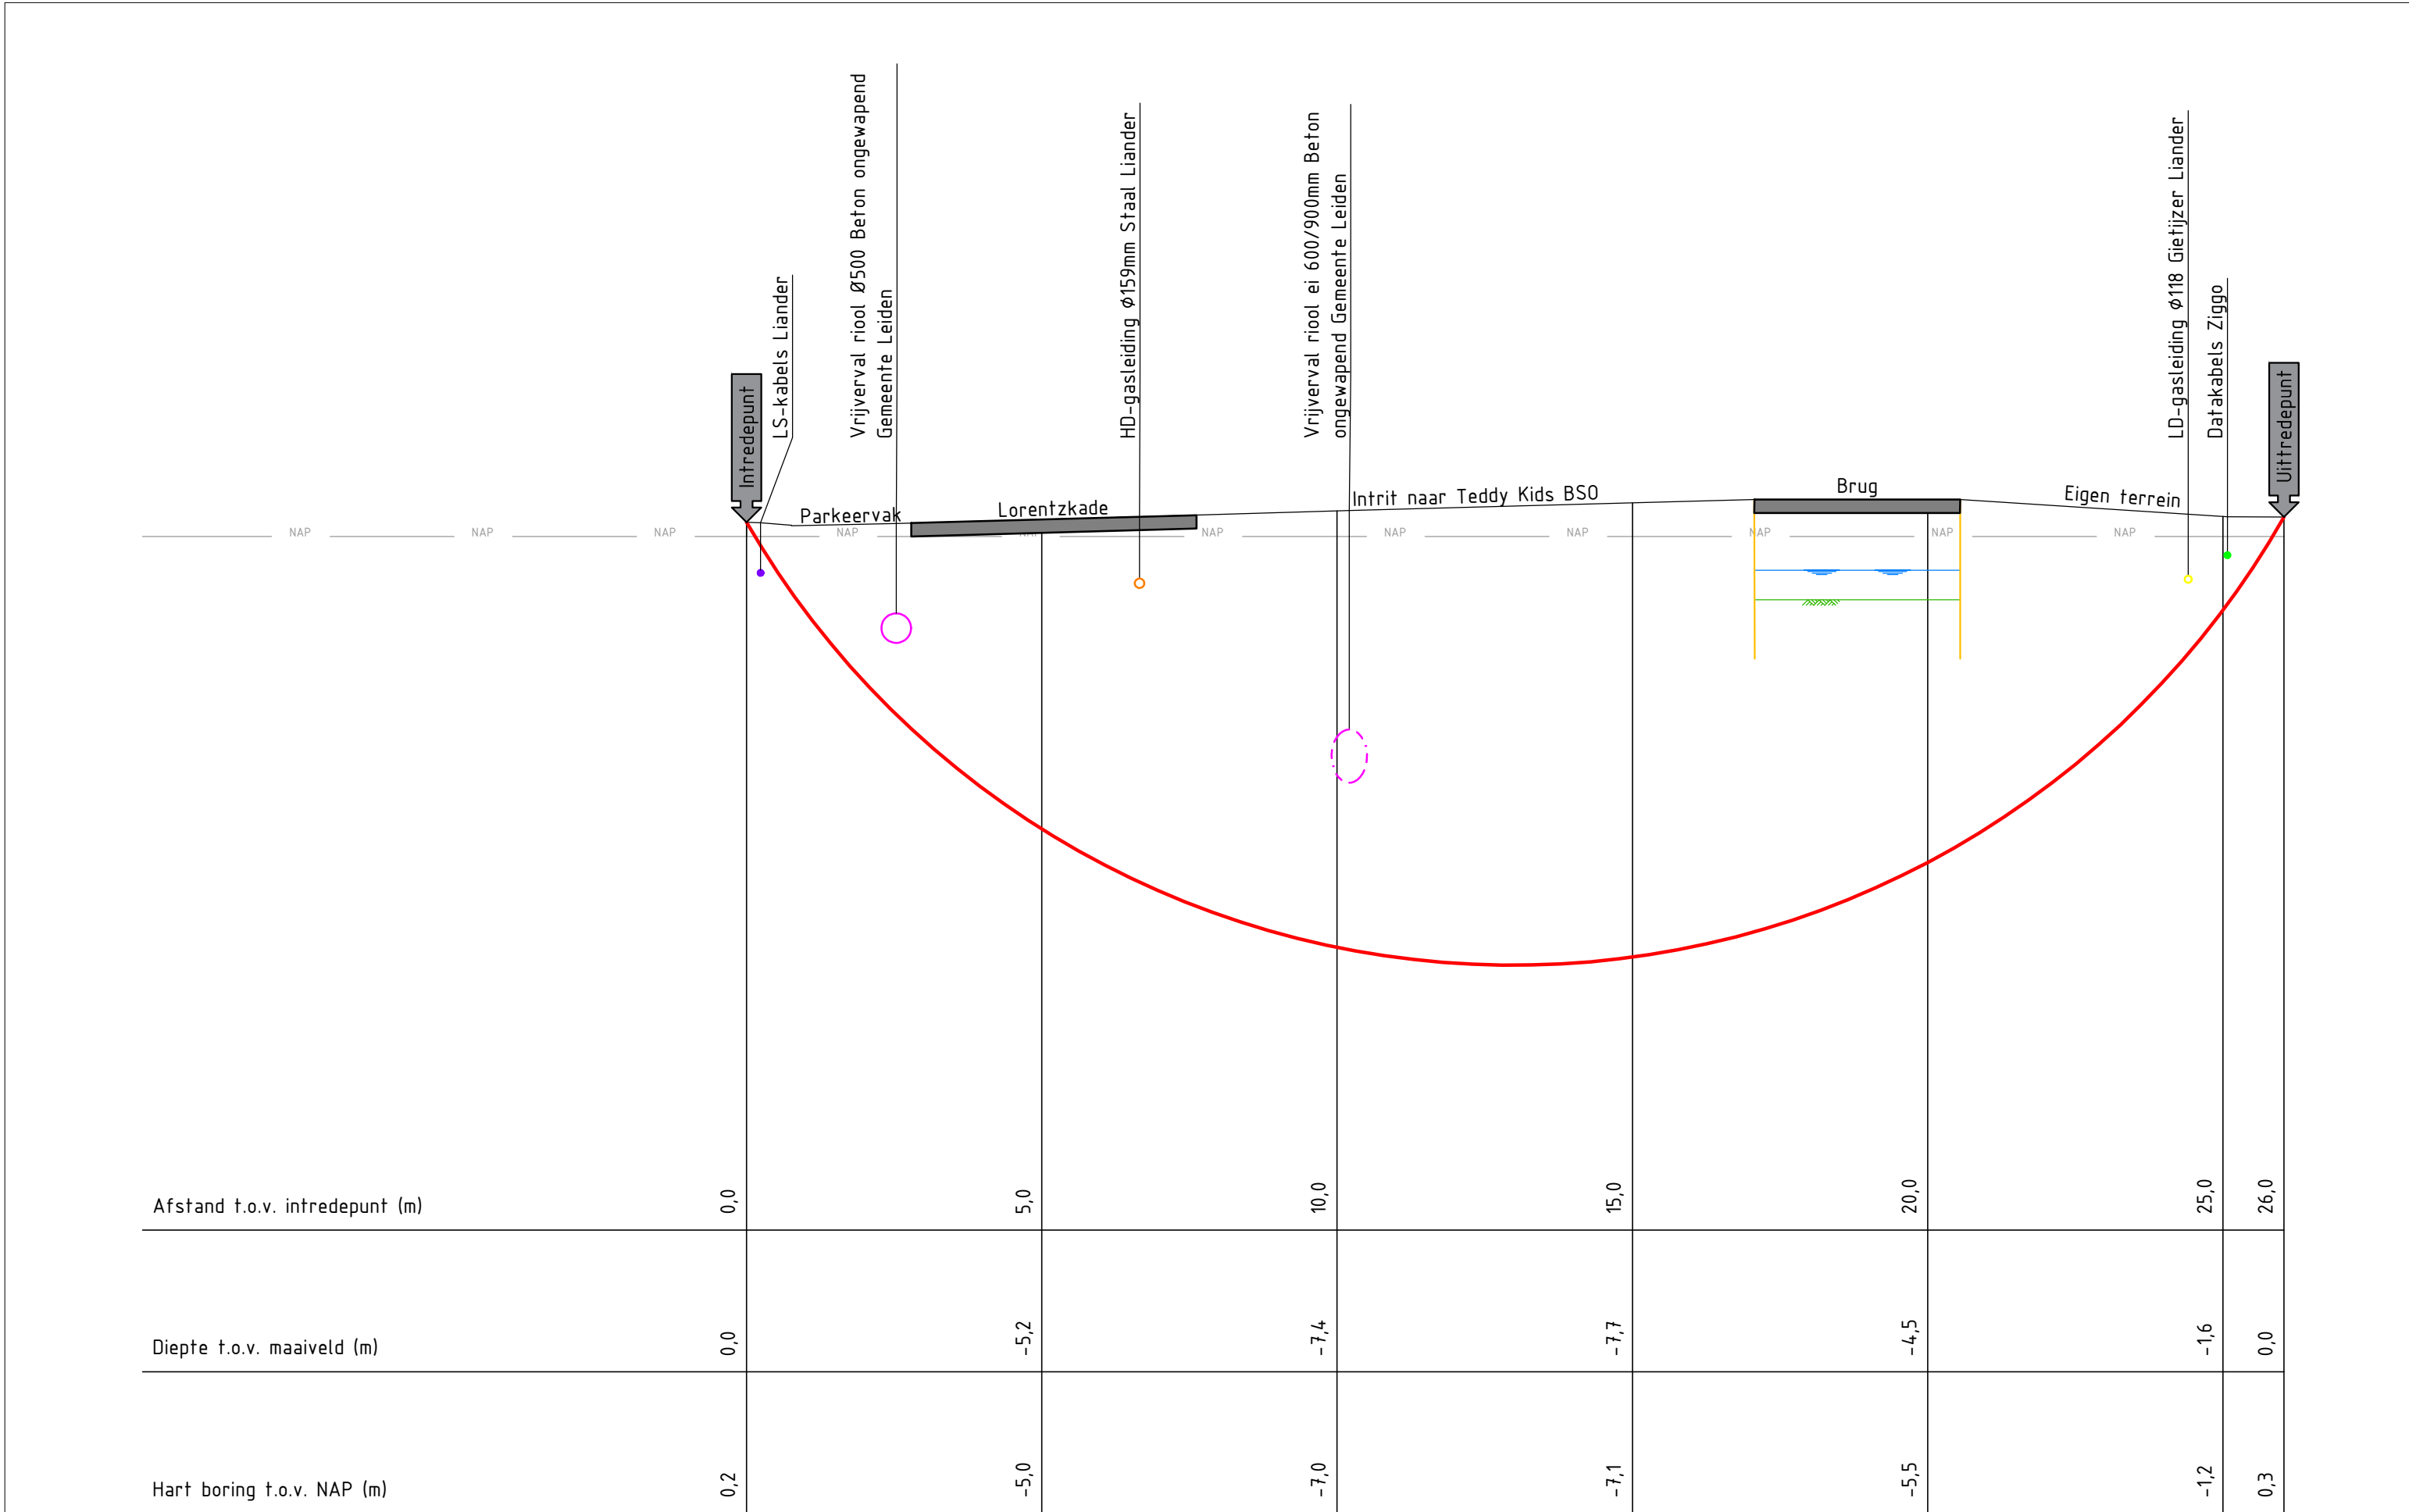

Lengteprofiel boring
Schaal 1:100

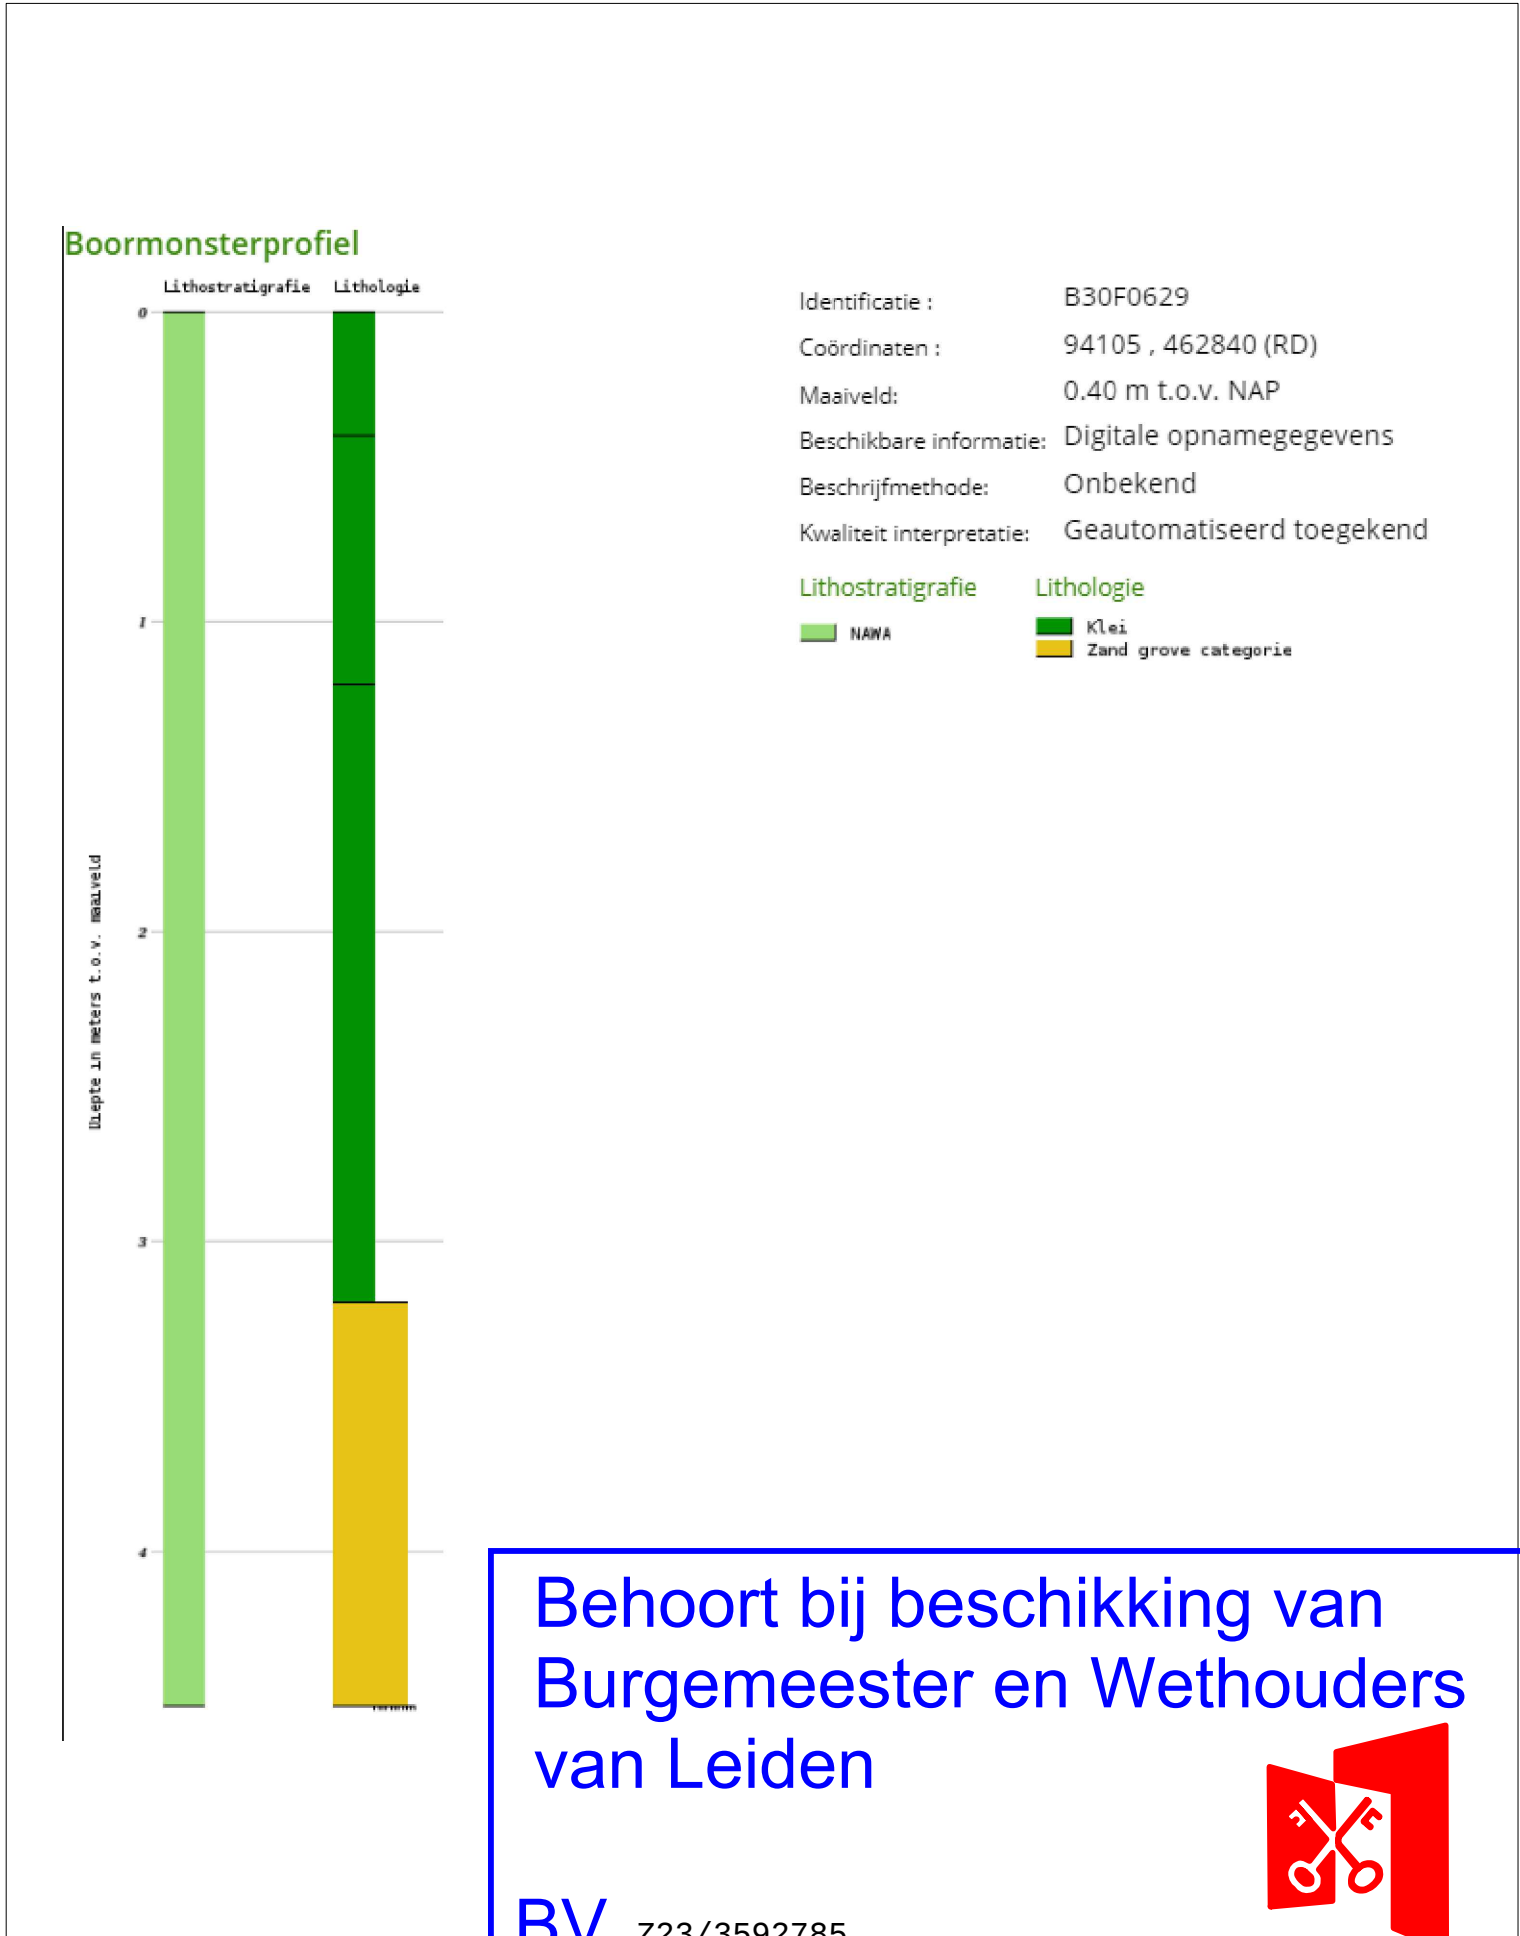

Sondering boring (Ter Indicatie)
Schaal 1:50

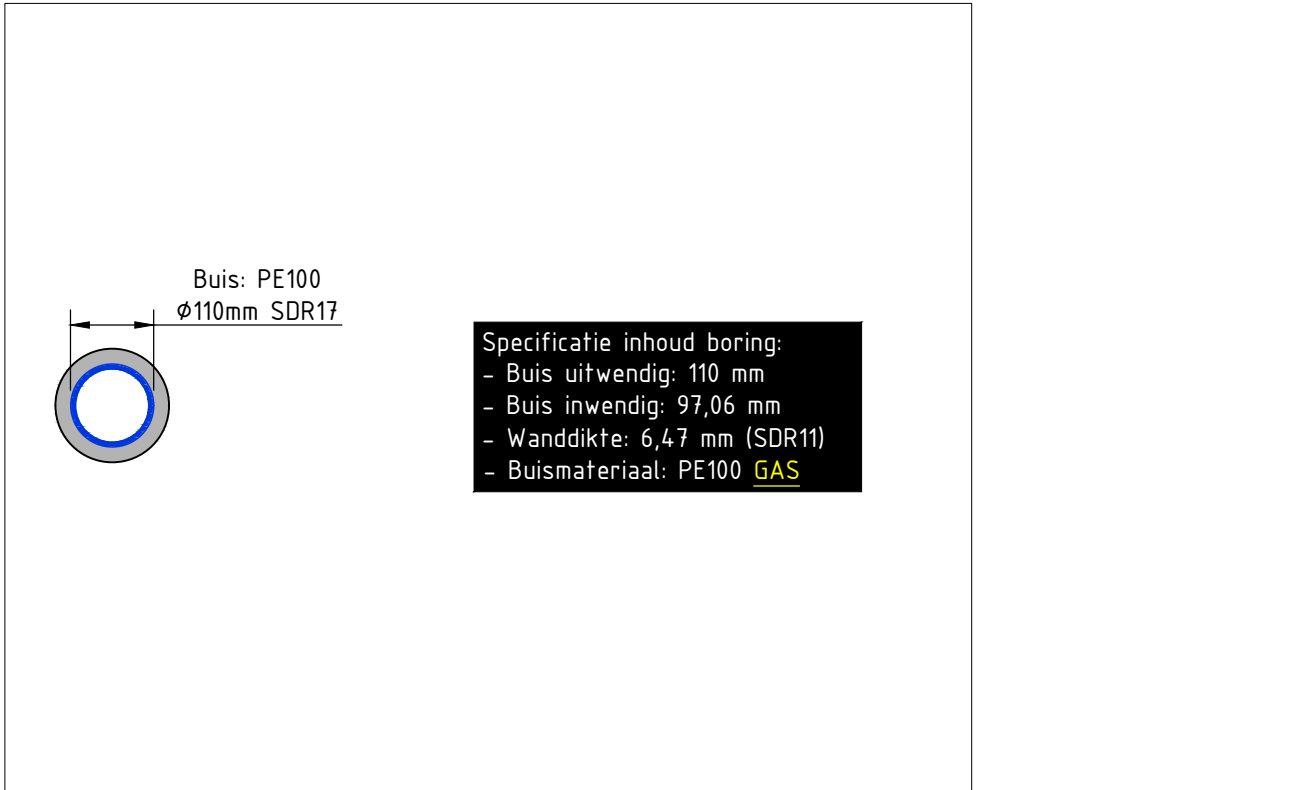

Configuratie boring
Schaal 1:10

LEGENDA KABELS & LEIDINGEN

- Datatransport
- Laagspanning
- Middenspanning
- Hoogspanning
- Leiding-Gevaarlijke inhoud
- HD-gasleiding
- LD-gasleiding
- Petro-chemie
- Warmteleiding
- Druktoerling
- Vrijgevaltoerling
- Waterleiding
- Overig
- Mantelbuis/zinker/boring

UITGANGSPUNTEN

- Bestaande kabels en leidingen op basis van KLIC-melding 2300069957
- Maatvoering in meters, tenzij anders aangegeven
- Maatvoering op basis van AHN

1	06-06-2023	Definitief	C.Kemp	C.Kemp	C.Kemp	C.Kemp
Versie	Datum	Omschrijving	Opsteller	Gecontroleerd	Geautoriseerd	Vrijgegeven
Heijmans Infra B.V. Boortechnieken			Visser & Smit Hanab brengt energie			
Grafsebaan 67 5248 JT Rosmalen Postbus 418 5240 AK Rosmalen T +31 (0)73 543 66 11 F +31 (0)73 543 66 12			Visser en Smit Hanab Leiden, Lorentzskade 15A Lengte over maaiveld: 26,0 meter Lengte over boortlijn: 31,5 meter			
Documentsoort Tekening			Projectnummer -			
Schaal Divers, zie tekening			Formaat A1 841,00 x 594,00 (mm)			
In 1 bladen, blad nr. 1			Gemeten -			
Tekeningnummer VBZ2023-0045			Versie 1			

Behoort bij beschikking van
Burgemeester en Wethouders
van Leiden

BV, Z23/3592785

