
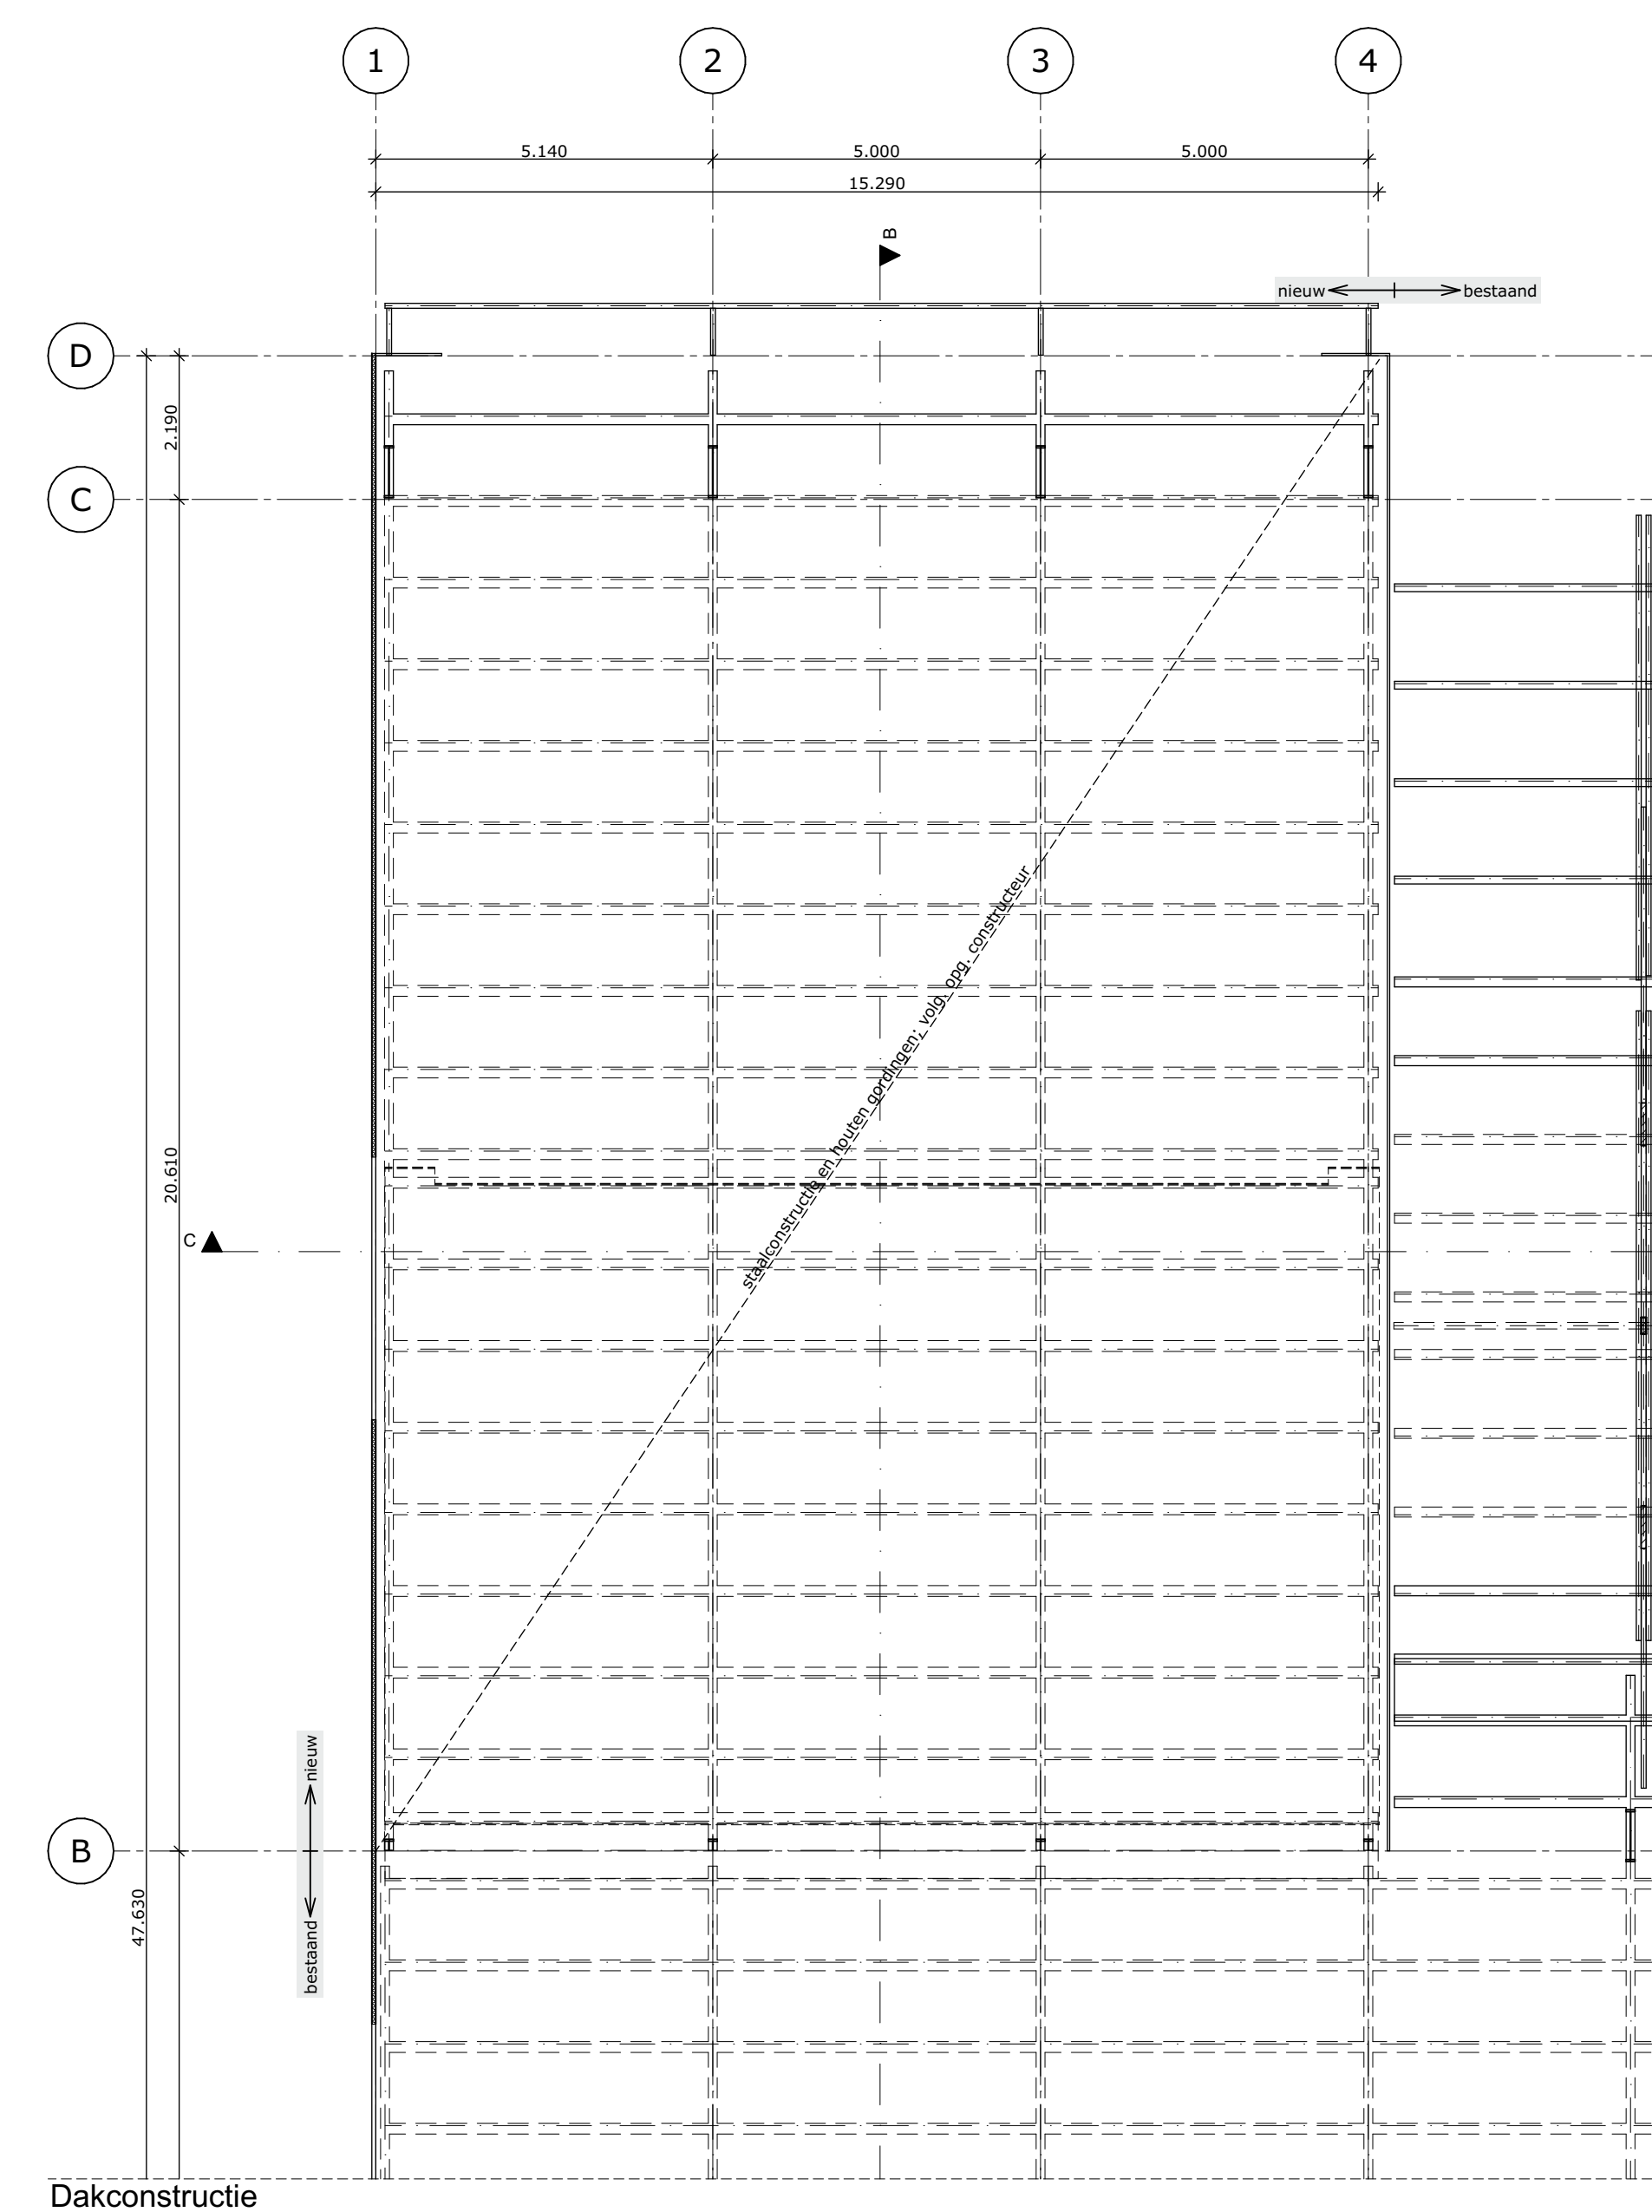
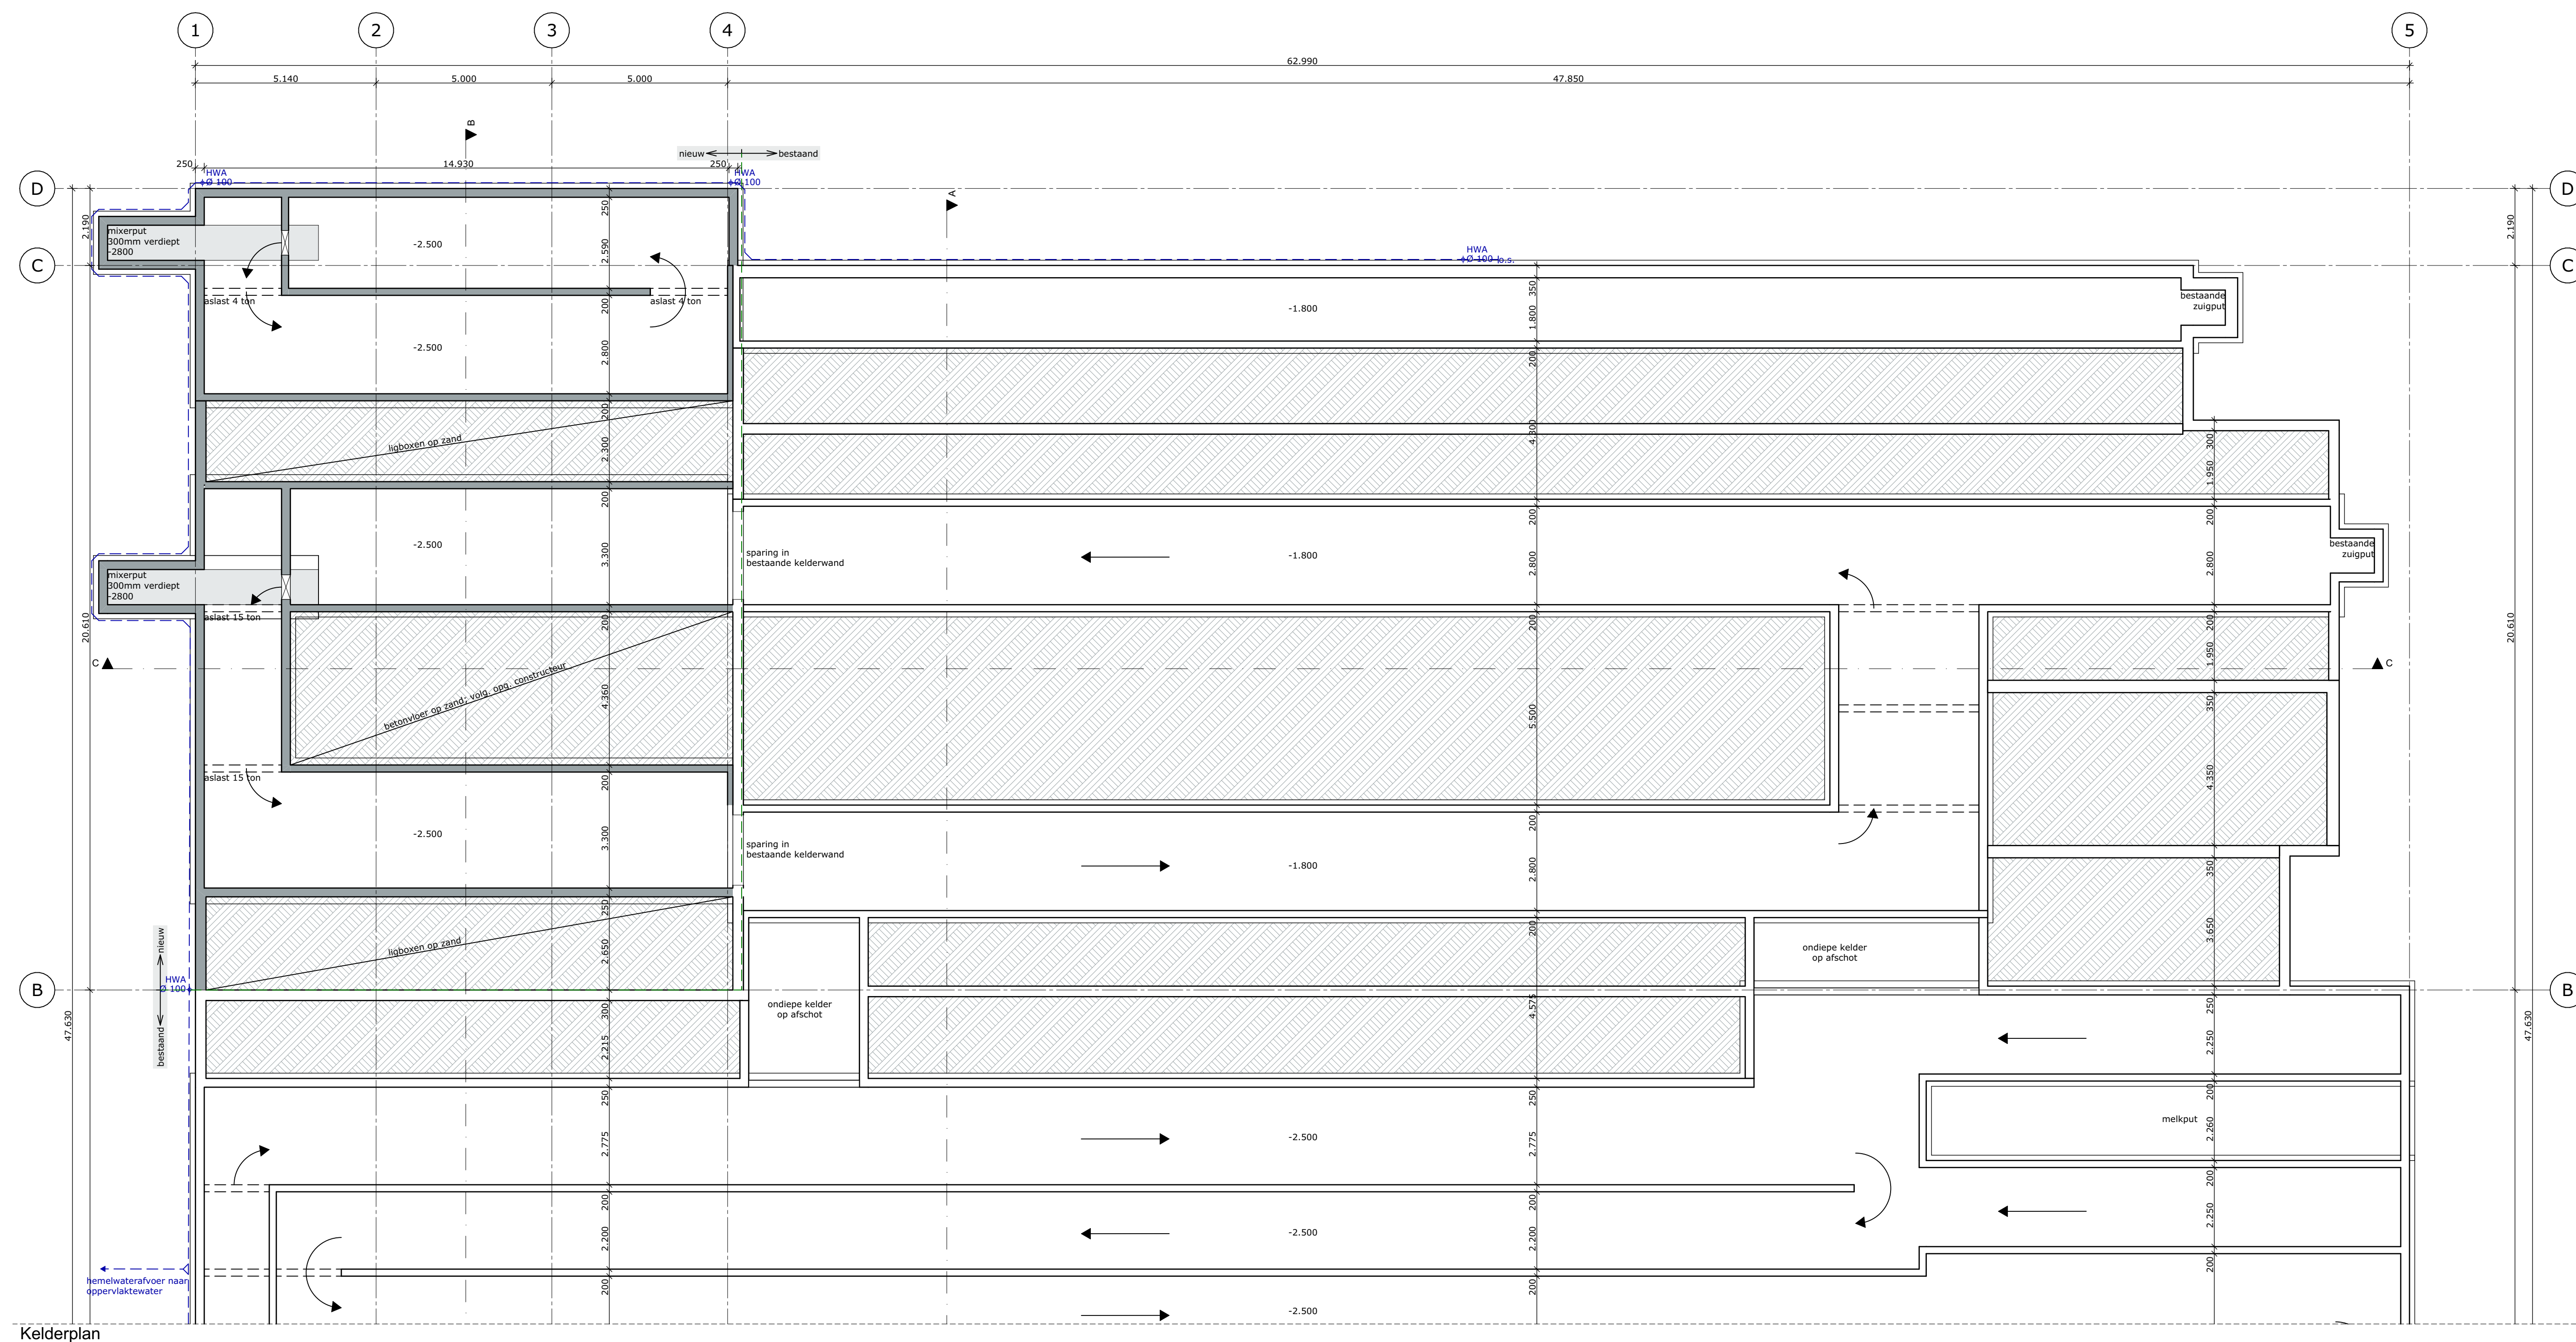
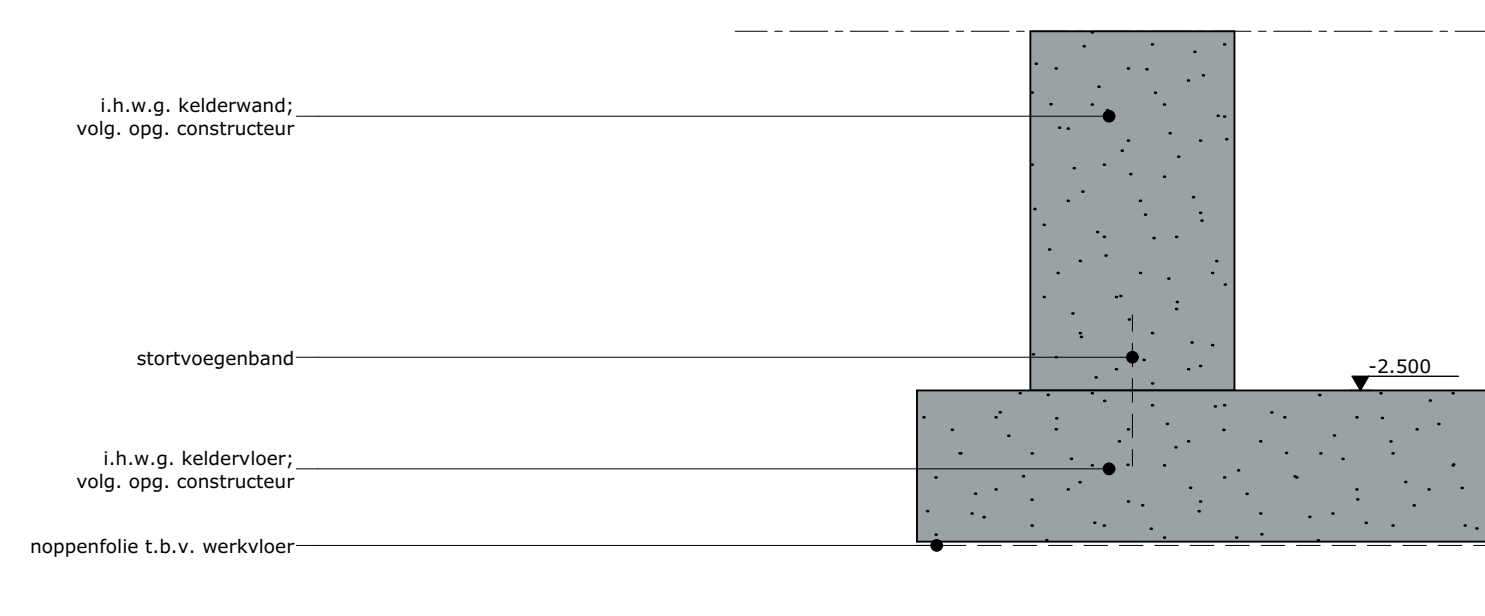
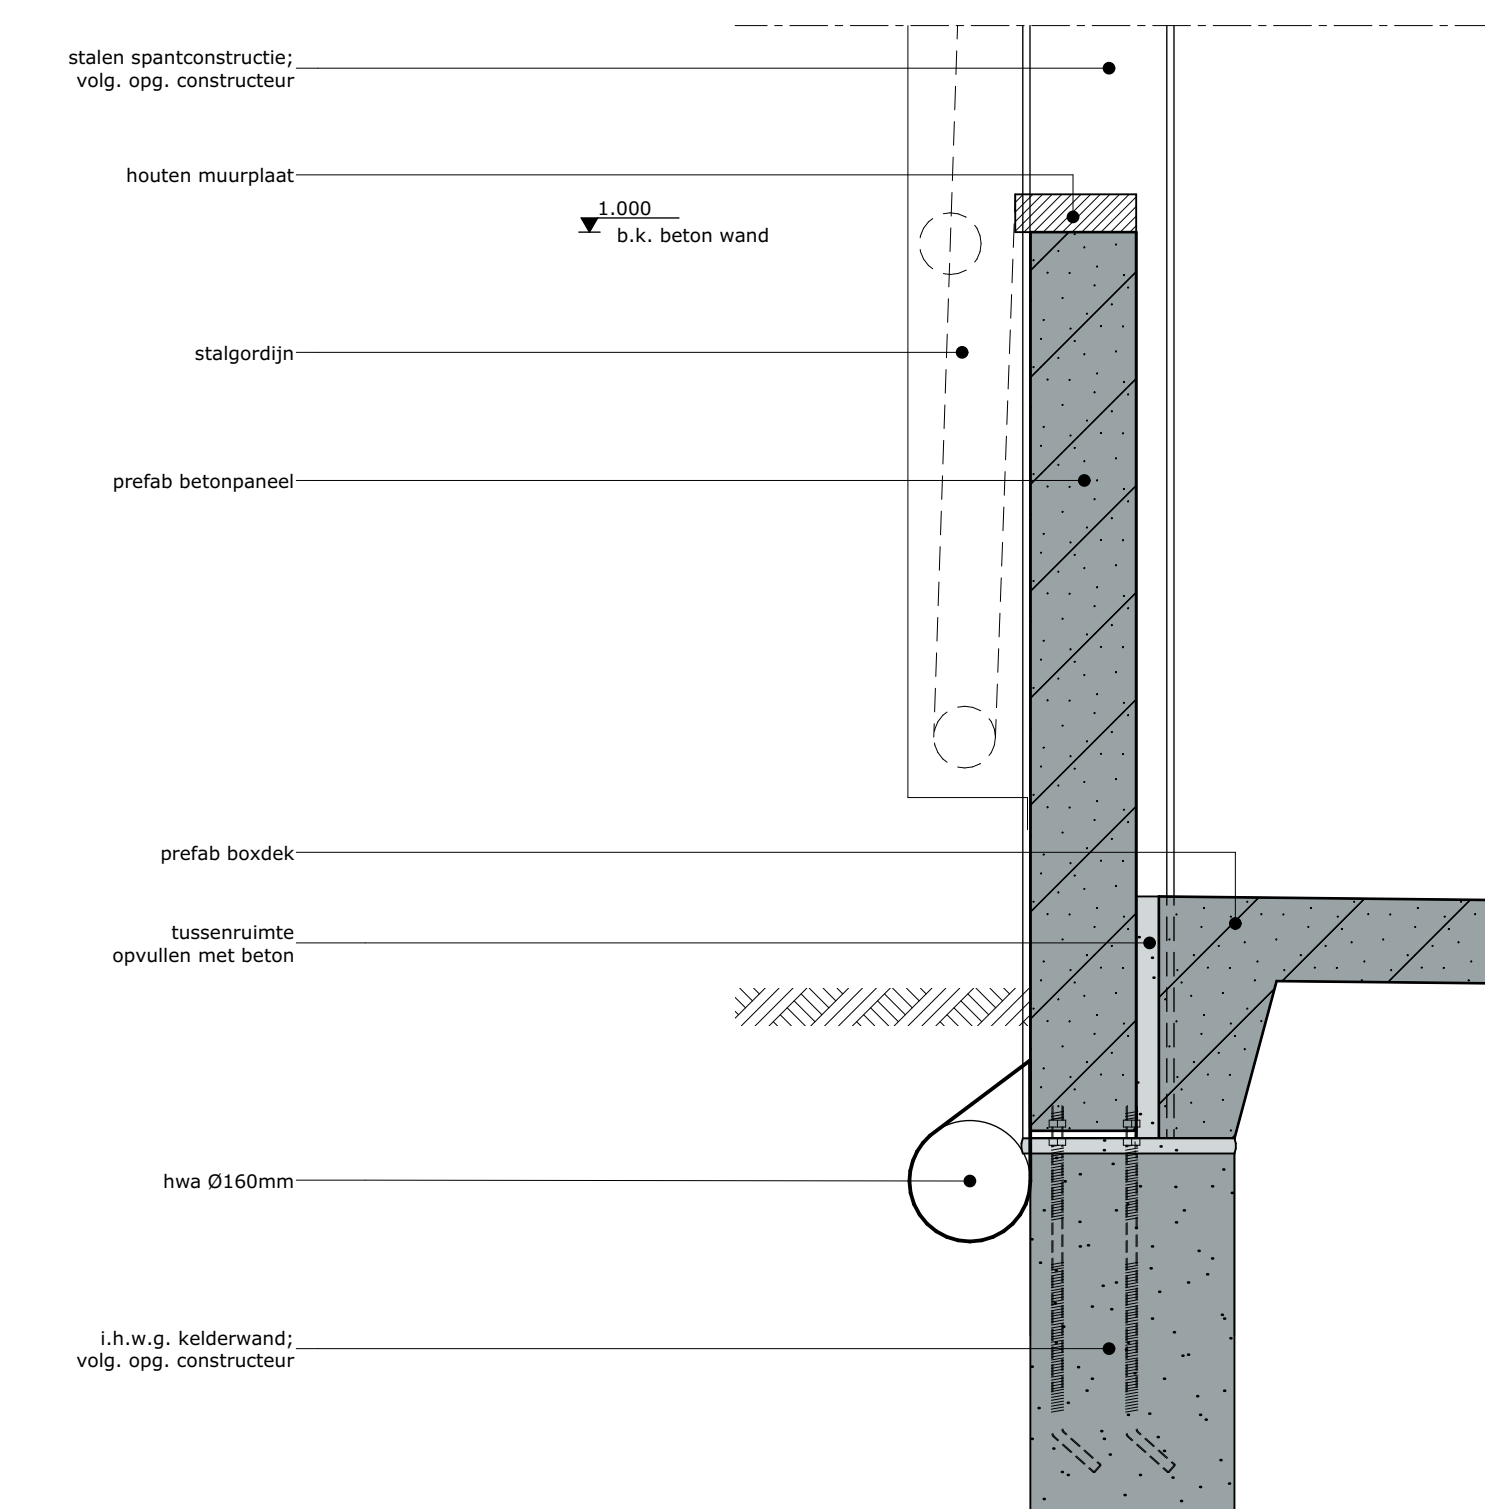
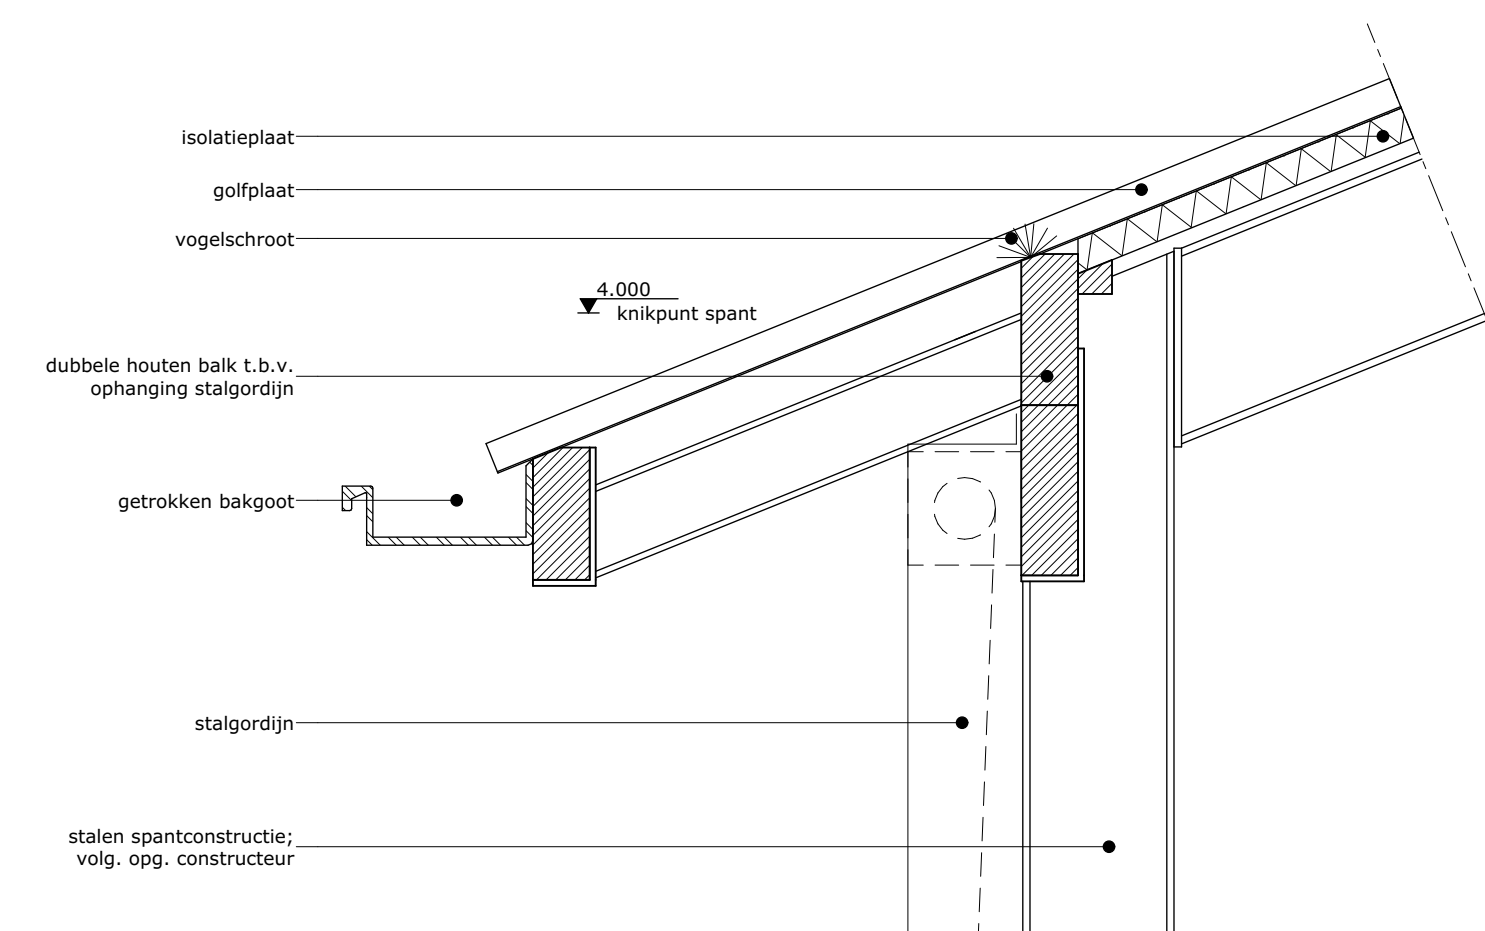


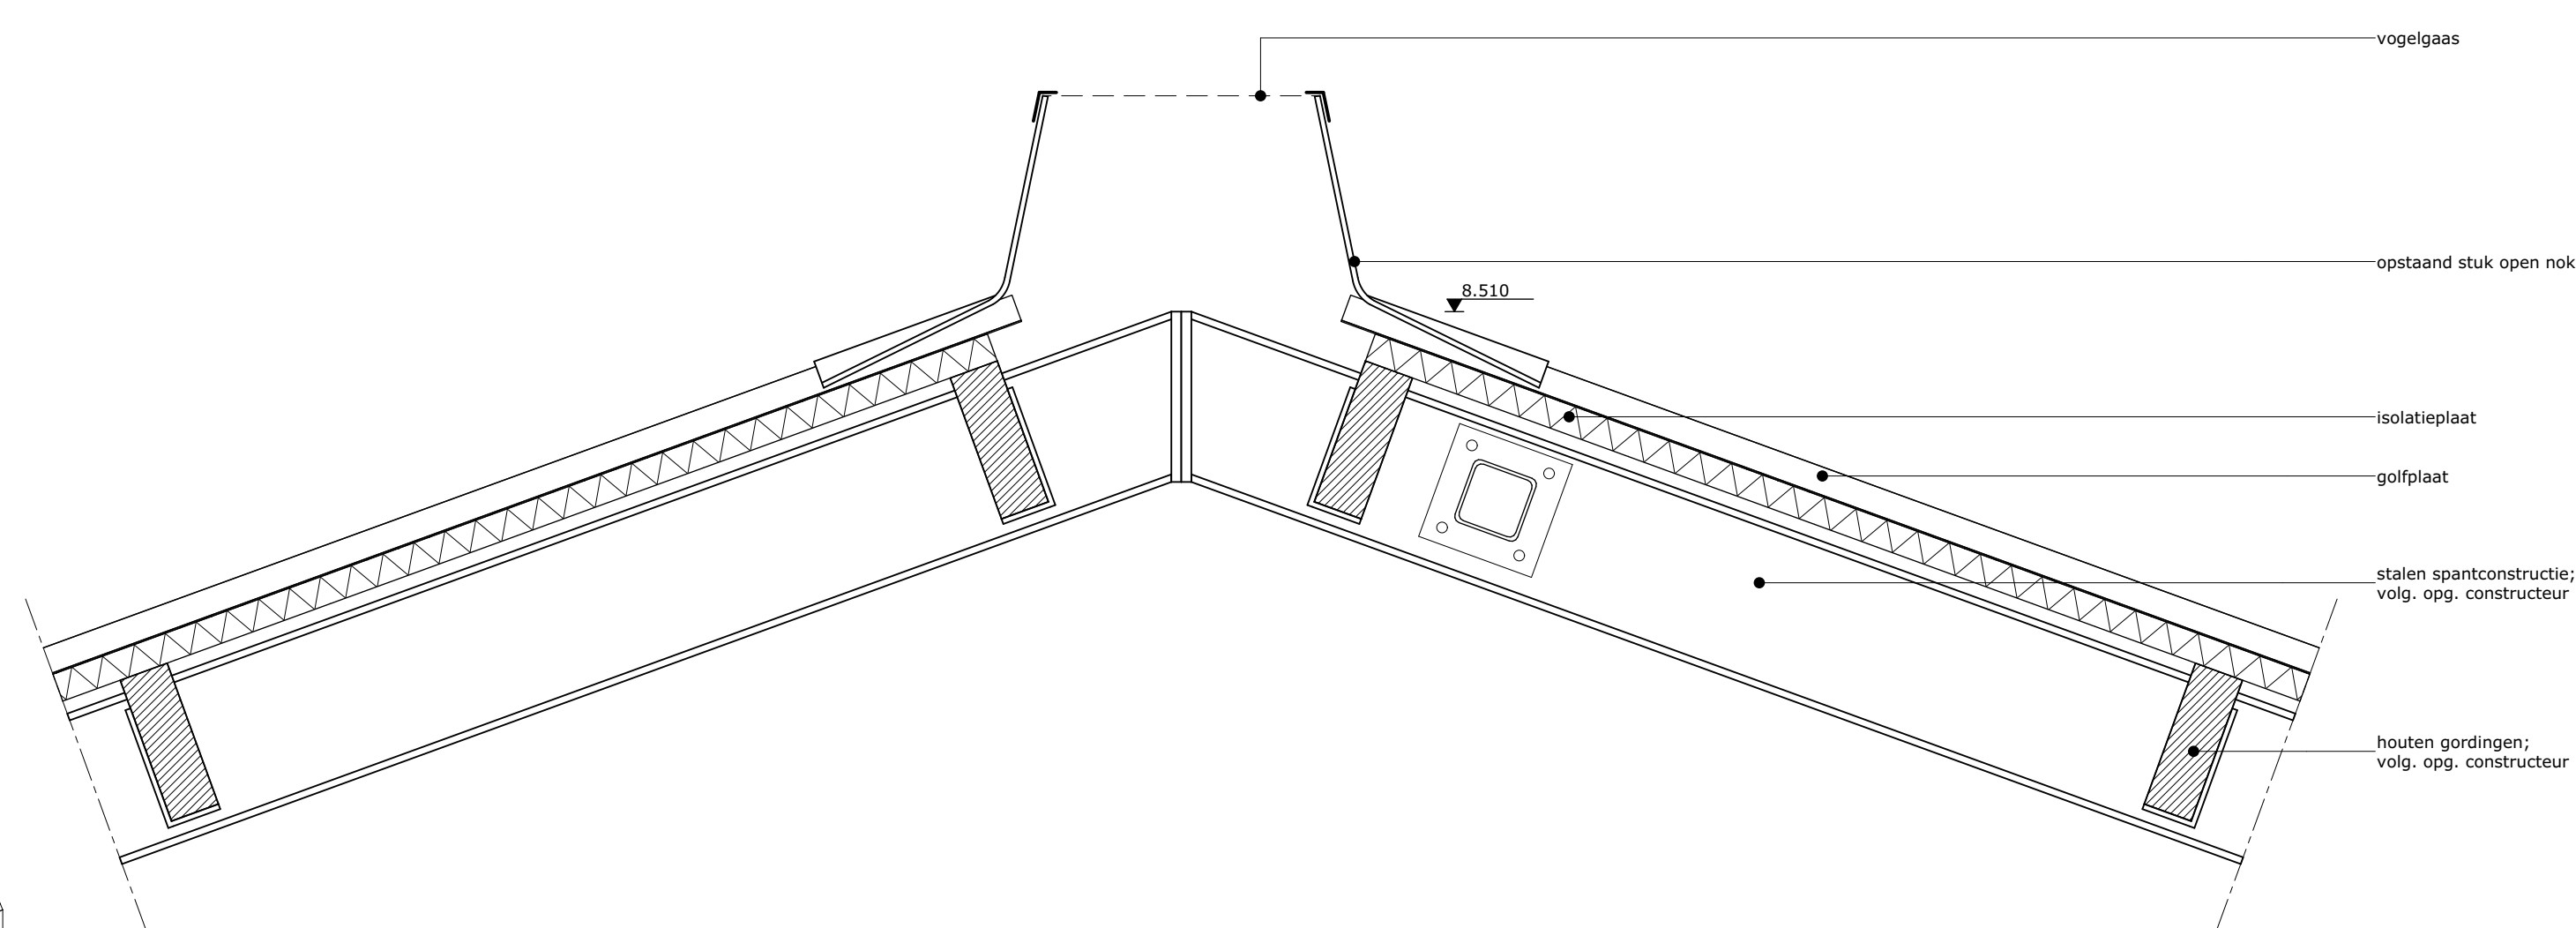

project: Nieuwbouw: Uitbreiding ligboxenwast Locatie: Kapelstraat 38A, te Elshout opdrachtnummer: 5410 AH Ous		datum: 22-12-2022 A: 28-06-2023 B: 07-09-2023 C: D: E: F: status: Definitief	
fase: Aanvraag omgevingsvergunning onderdeel: Kelderplan, dakconstructie en principedetails Postbus 1033 7940 KA Meppel Postbus 300 5410 AH Ous T 088 488 29 29 F 088 488 29 10 e:andreas@agrifirm.com		getekend: C. Roseboom schaal: 1:10001:150 formaat: A0 projectnr.: EV.19.1449 projectleider: K. van Loon tekeningen: BV-11	