



Linkergevel t.p.v. uitbreiding

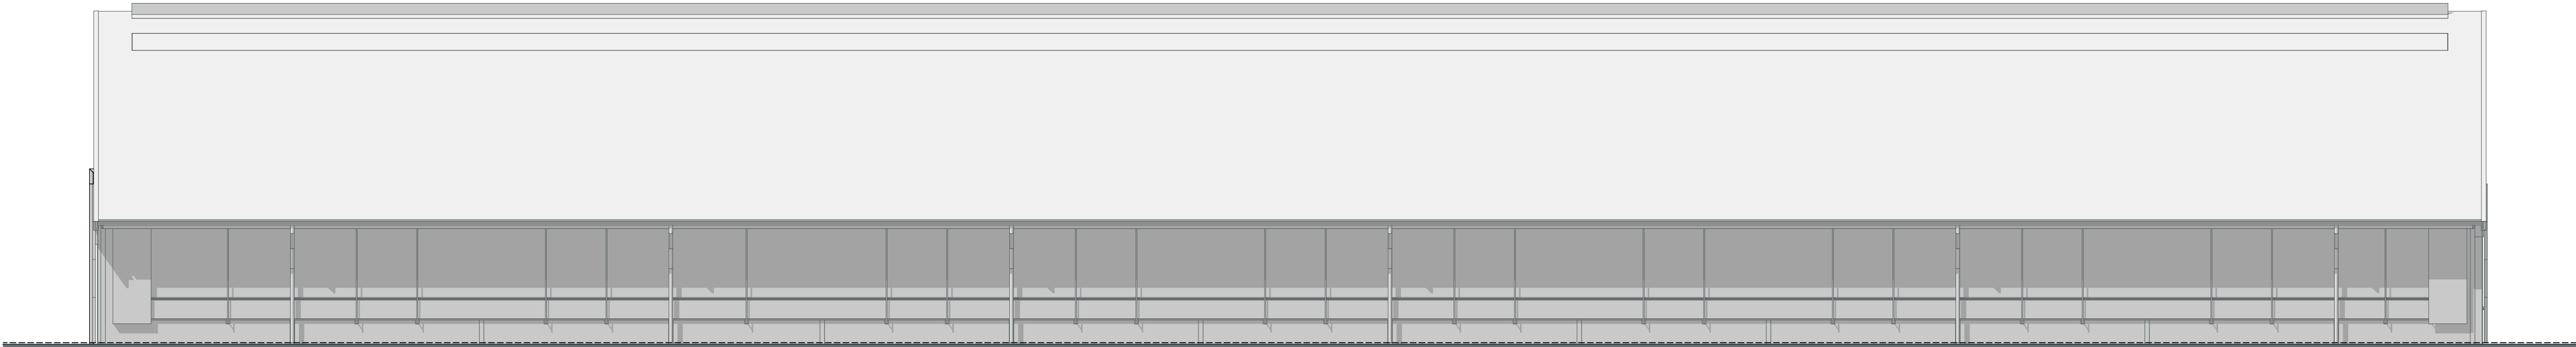


Linkergevel

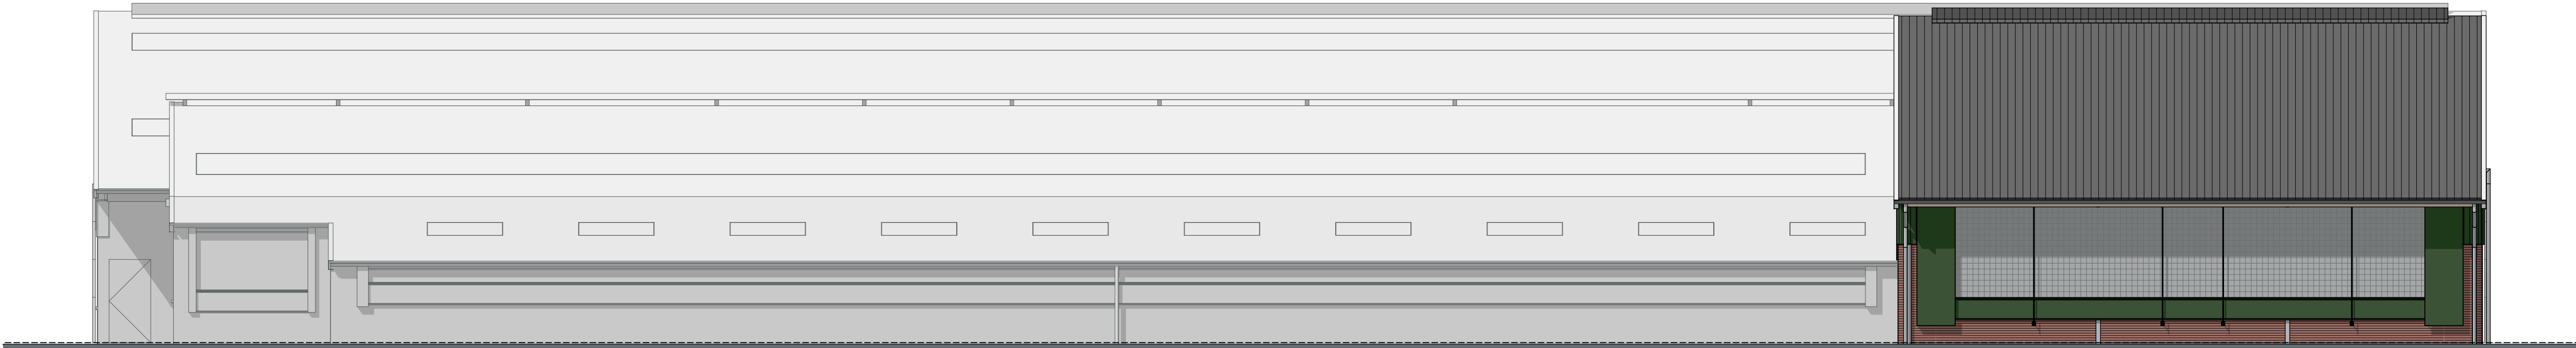

Rechtergevel



Voorgevel

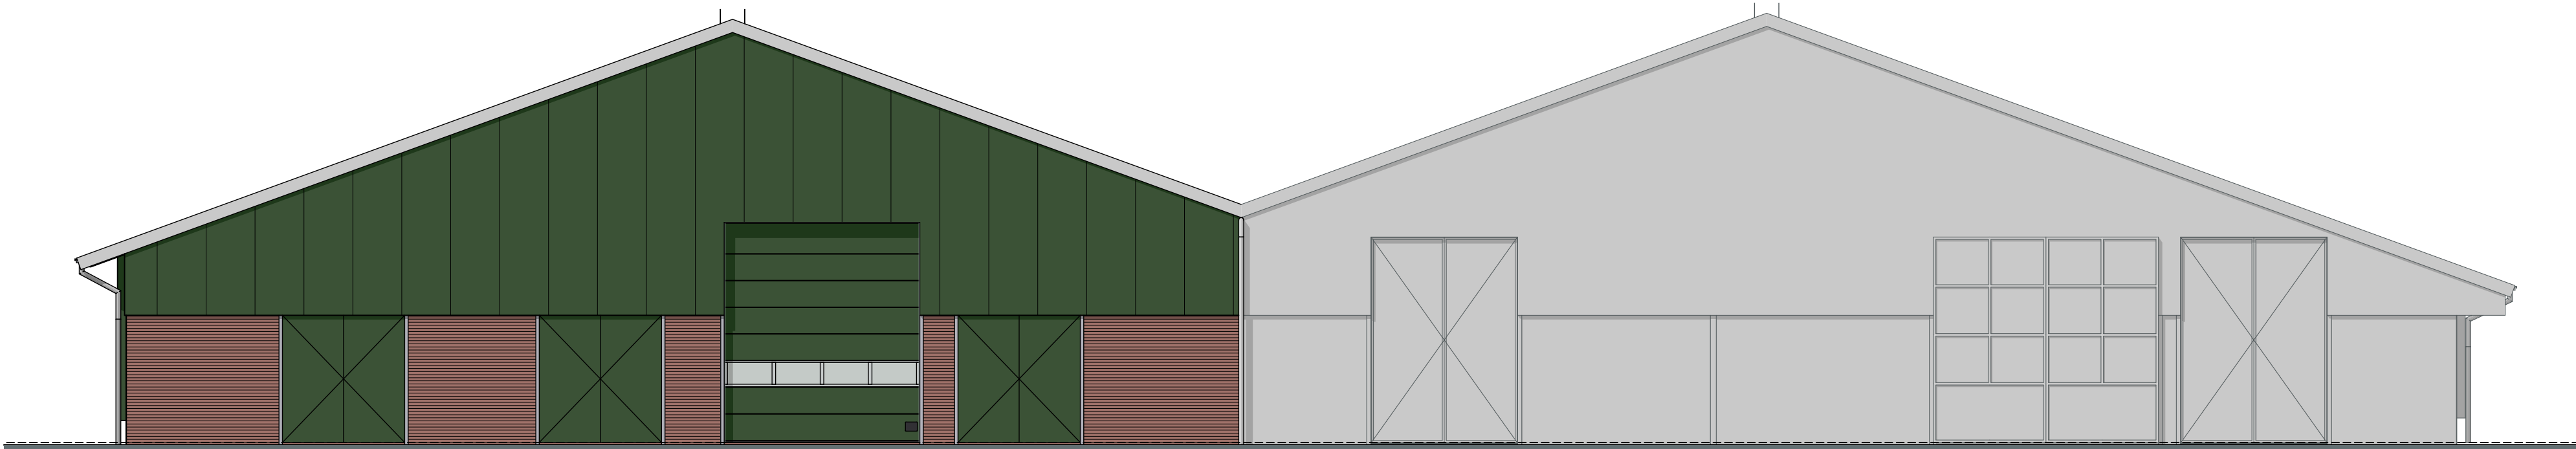

Achtergevel

Uiterlijk gebouw

Onderdeel	Materiaal	Kleur
Gevels	Prefab betonpaneel (metselwerkmotief)	Rood
Gevelbekleding	Damwandprofielplaat	Groen
	Sandwichpaneel	Groen
	Cementgebonden	Grijs
Voegwerk	Kunststof	Wit
Kozijnen	Kunststof	Groen
Ramen en deuren	Kunststof	Groen
Sectionaaldeuren	Kunststof	Groen
Dakbedekking	Golfplaat	Zwart
Goten	Getrokken aluminium	Antraciet
Lichtstraat	Helder polycarbonaat	Blank
Windveren	Gezet staal	Wit
Hwa	Pvc	Wit
Stalgordijn	Pvc	Groen
Vogelgaas	Nylon	Zwart

MATEN IN HET WERK TE CONTROLEREN

project:	Nieuwbouw: Uitbreiding ligboxenstal Locatie: Kapelstraat 38A, te Elshout	datum:	22-12-2022
opdrachtgever:		A:	28-06-2023
		B:	
		C:	
		D:	
		E:	
		F:	
status:			Definitief
fase:	Aanvraag omgevingsvergunning	getekend:	C. Roseboom
onderdeel:	Gevels	schaal:	1:100
Postbus 1033		formaat:	A1
7940 KA Meppel		projectnr.:	EX.19.1449
Postbus 300		projectleider:	K. van Loon
5430 AH Oss		tekeningnr.:	BV-12
T 088 488 29 29			
F 088 488 29 10			
exlanadvies@agrifirm.com			
www.agrifirm.com			

