





Legenda gebouwen				
NR	Benaming	Dier aantallen	RAV- code	m3 opslag mest
A	Woning nr. 38			
B	Woning nr. 40			
C	Schuur			130 m3
D	Schuur			
E	Opslag hooi en stro			100 m3
F	Jongveestal	75 stuks jongvee	A 3.100	350 m3
G	Ligboxenstal	105 melkkoeien 39 stuks jongvee	A 1.28 A 3.100	930 m3
H	Ligboxenstal	133 melkkoeien 28 stuks jongvee	A 1.100 A 3.100	3500 m3
I	Werktuigenberging			
J	Sleufsilo			
K	Opslag zaagsel			
L	Vaste mestopslag			80 m3

Renvooi				
NR	Symbool	Benaming	Aantal	Vermogen /inhoud
Apparatuur				
1	(1)	Compressor	1	2,5 kW
2	(2)	Lasapparaat	1	1,0 kW
3	(3)	Diverse handgereedschappen	1	5,0 kW
4	(4)	Bolter electrisch	1	2,0 kW
5	(5)	Vacuümpomp	1	2,0 kW
6	(6)	Spuitpomp	1	2,0 kW
7	(7)	Roeromotor melktank	1	2,0 kW
8	(8)	Koelmotor	1	7,0 kW
9	(9)	Kraachvoer box	5	2,5 kW
Diverse				
HB	(H)	Handblusser	7	9 kg
KV	(KV)	Kaderenophangplaats	1	
MP	(MP)	Mispullen mest	3	-
PP	(PP)	Pompputten mest	6	
Grondstoffen en producten				
G1	(G1)	Algemeente olie (in lekbak)	1	200 liter
G2	(G2)	Reinigings-ontsmettingsmiddelen	1	50 liter
G3	(G3)	Bestrijdingsmiddelen	1	25 liter
G4	(G4)	Diergeneesmiddelenkast	1	25 liter
G5	(G5)	Dieseltank (in lekbak)	1	1200 liter
G6	(G6)	Motorolie (in lekbak)	1	2 x 500 liter
G7	(G7)	Melktank	1	12.000 liter
Mobiele werktuigen				
R1	(R1)	Tractor	3	74 kW
R2	(R2)	Hefttruck	1	34 kW
R3	(R3)	Lader	1	74 kW
R4	(R4)	Kraan	1	75 kW
Silo's				
S1	(S1)	Silo krachvoer	1	4 ton
S2	(S2)	Silo krachvoer	1	10 ton
S3	(S3)	Silo krachvoer	2	8 ton
S4	(S4)	Silo kunstmest	1	8 ton
S5	(S5)	Silo krachvoer	1	12 ton
Ventilatie				
V1	(V1)	Ventilator	2	2,2 kW

Mobilele werktuigen

Silo's

Ventilatie

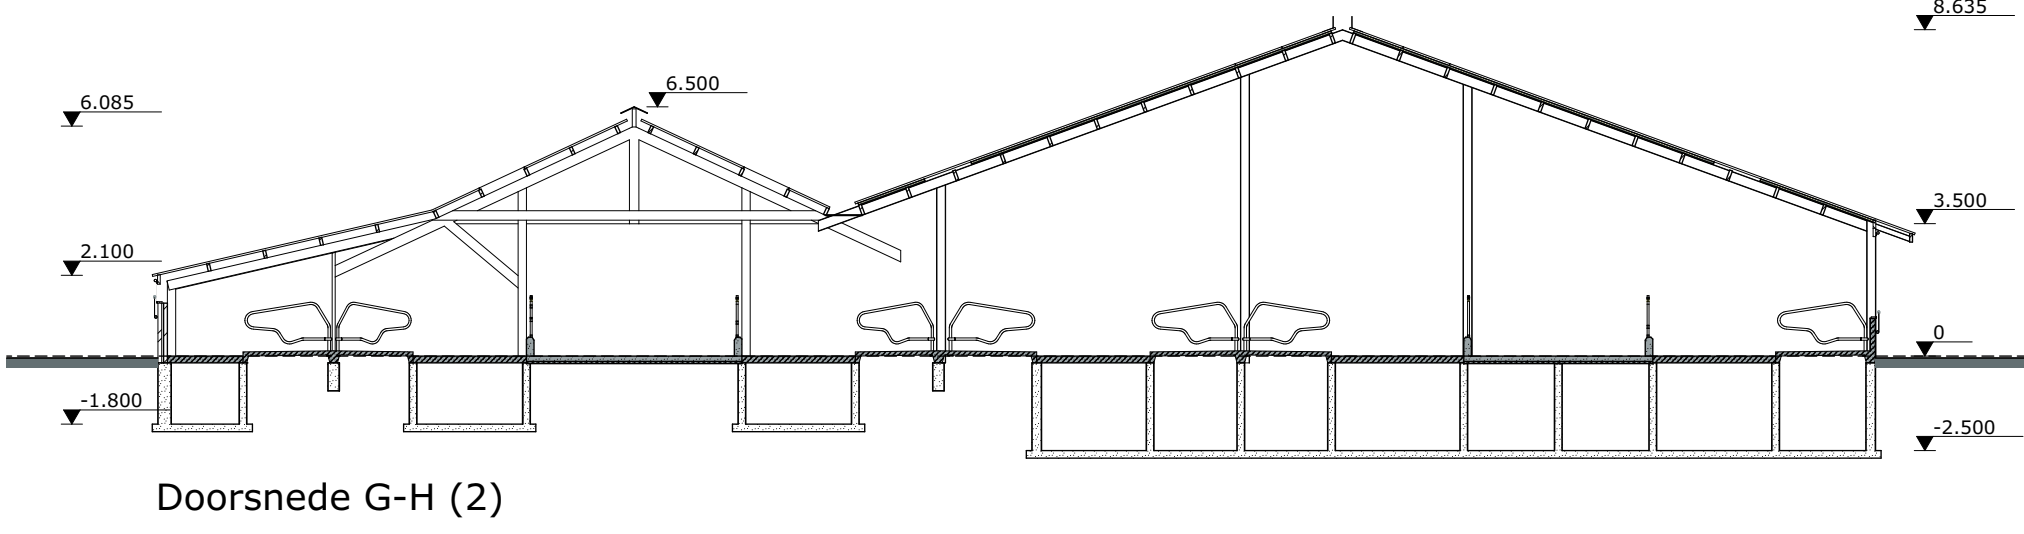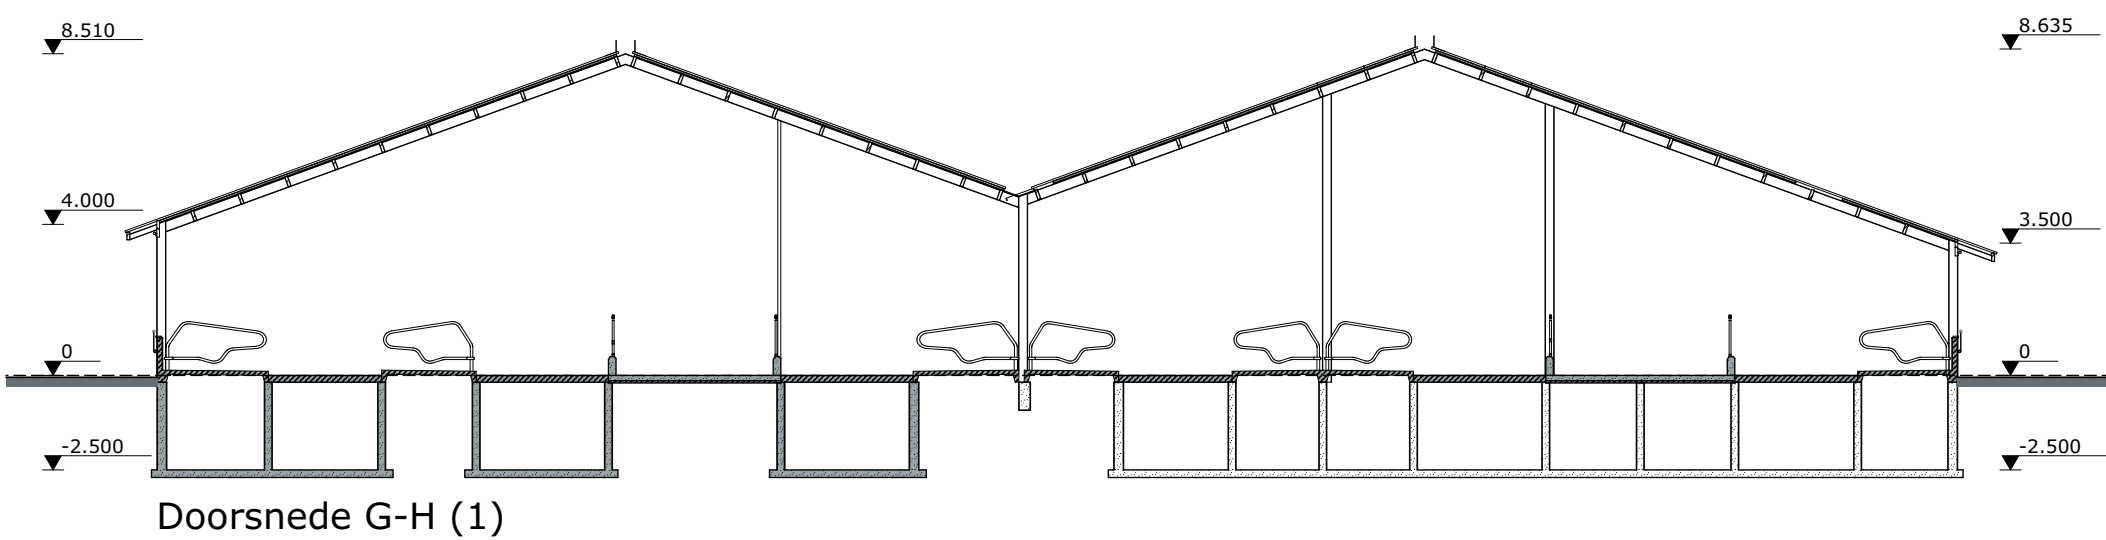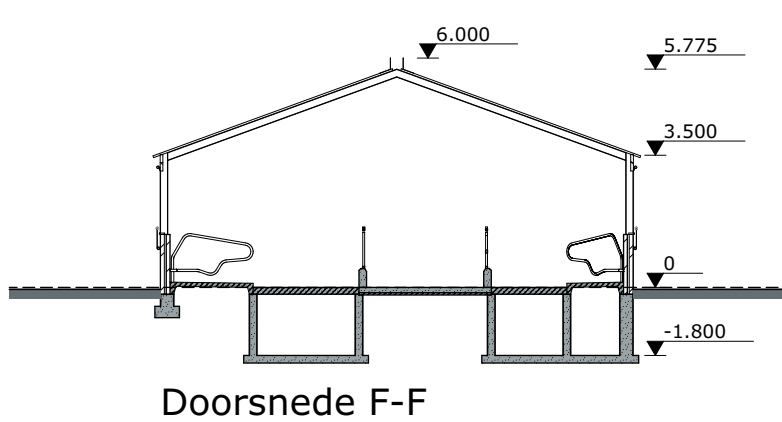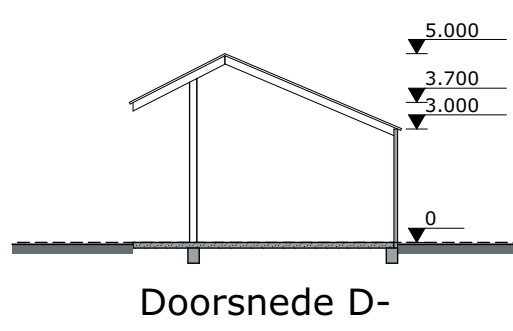

Situatie

Kad. gemeente: Drunen
Sector: K nr: 1385, 1386, 1387, 1388, 1410, 2295
Schaal: 1:1000

project: Aanvraag Omgevingsvergunning activiteit milieu

opdrachtgever:

fase:

onderdeel: Inrichtingstekening

Postbus 1033

7940 KA Marpen

Postbus 300

5430 AH Oia

T 088 488 20 29

F 088 488 20 10

explanovis@agrifirm.com

www.agrifirm.com



MATEN IN HET WERK TE CONTRÖLEREN

datum: 22-12-2022

A: 19-06-2023 B: 01-08-2023

C: 07-09-2023 D:

E:

status: Definitief

getekend: C. Roseboom

schaal: 1:200

formaat: A0

projector: EX.19.1449

projectleider: K. van Loon

tekeningsr: M-01