


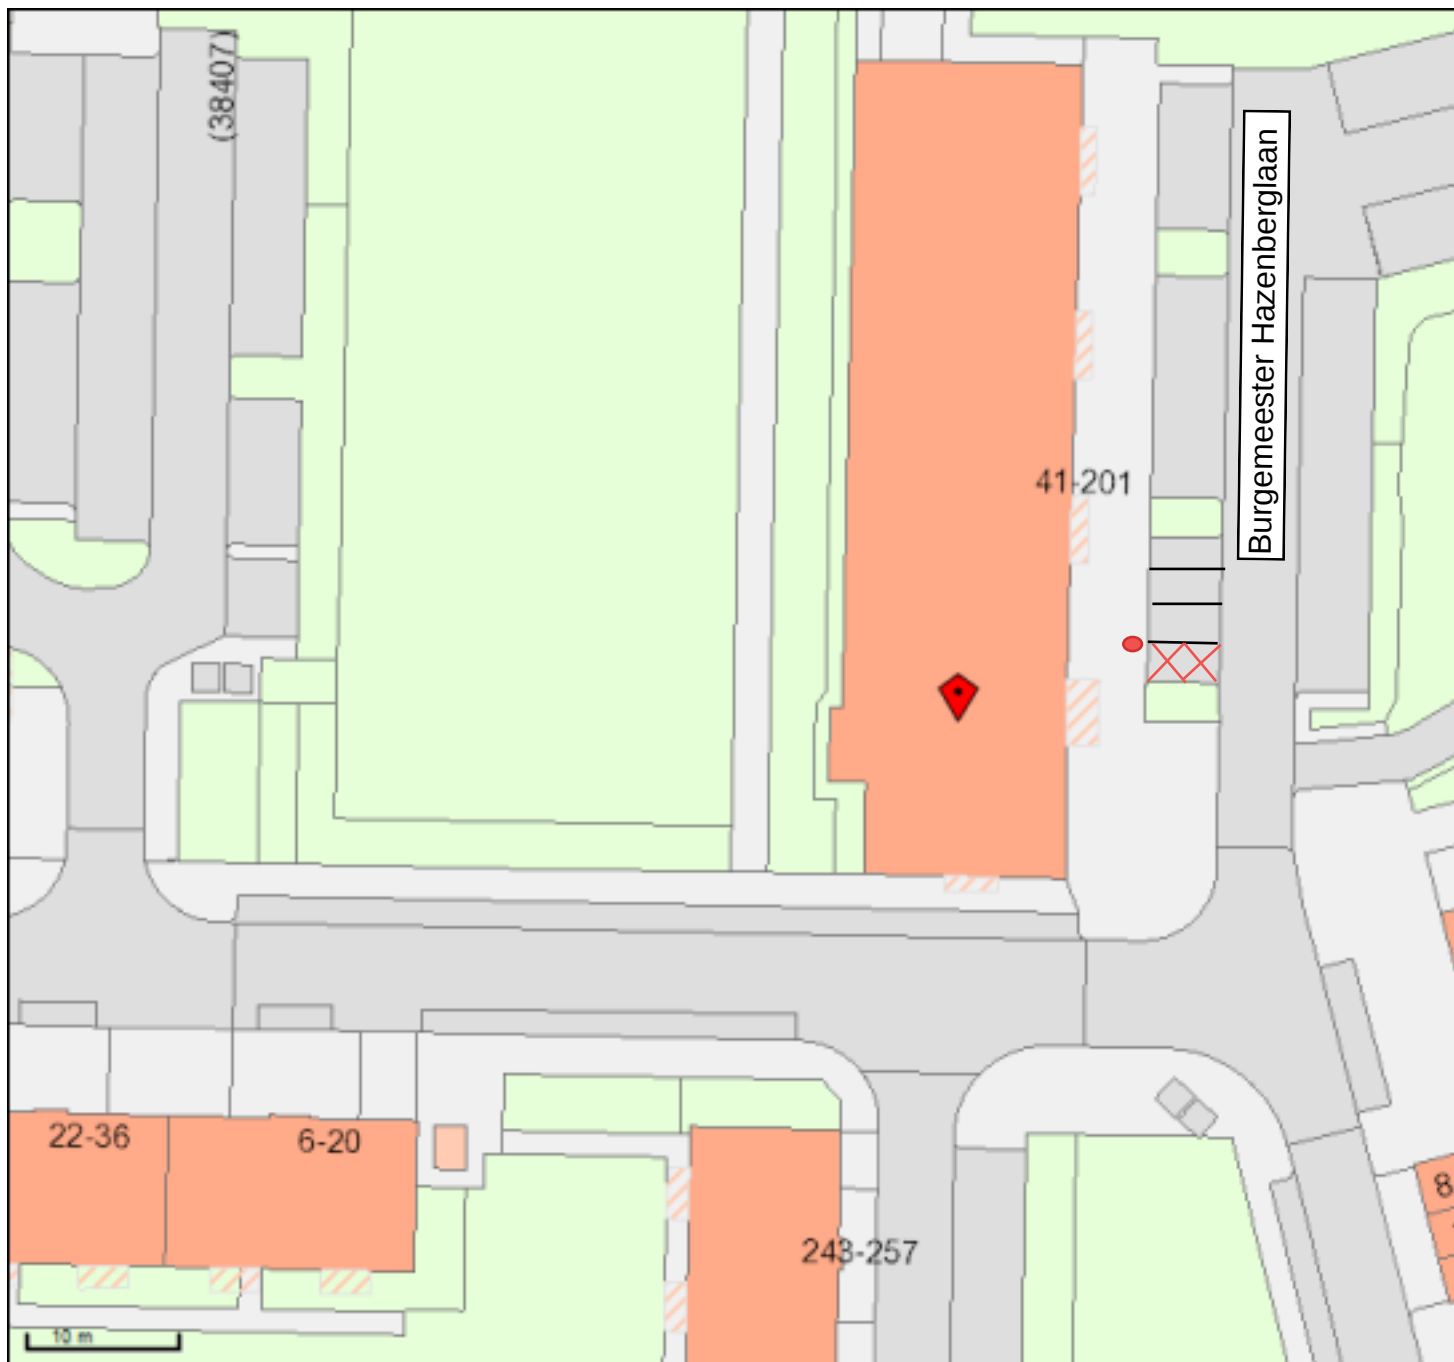

 Burgemeester Hazenberglaan 45, 3078HC

Nieuwe GPP plaatsen met kenteken
NH-031-T

**Burgemeester Hazenberglaan
45**

Naam: John Landa

Schaal: 1:500

Papier: A4

Linksonder: 96847,434403

Rechtsboven: 96944,434493