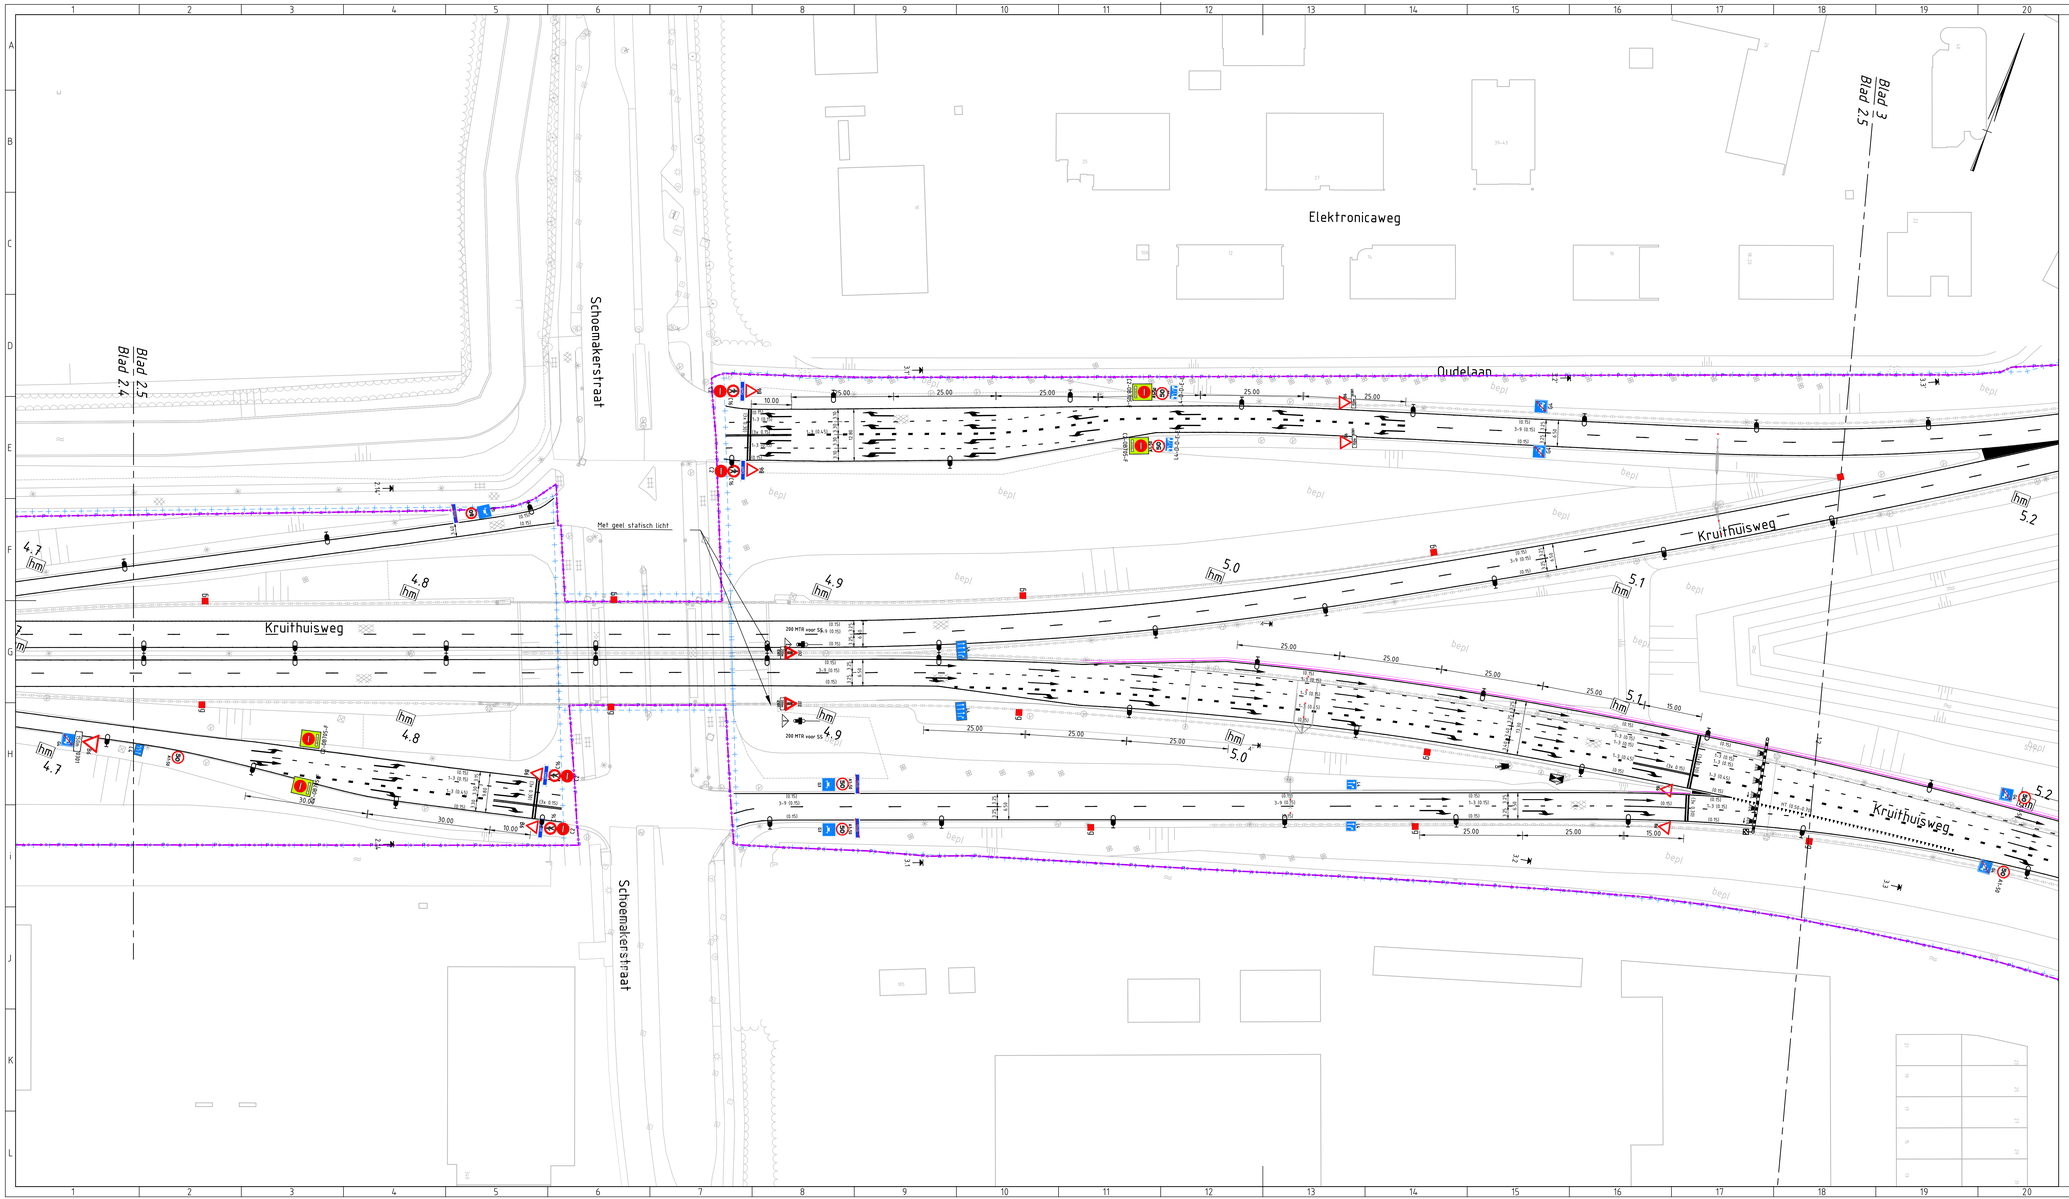

LEGENDA

- Bestaande situatie
- Eigendomgrens PZH
- Beheergrens PZH
- Onderhoudgrens PZH
- Kantverharding weg
- 7.5 hm — Hectometerbord (zie standaard hm-bord PZH)
- Nieuwe reflectorpalen, plaatsen in berm
- Nieuwe reflectorpalen, bevestigen aan geleiderail / leuning
- Nieuwe bochtreflectorpalen, plaatsen in berm
- Plaatsen nieuwe VRI
- Plaatsen nieuwe VRI, linksaf
- Plaatsen nieuwe VRI-mast, rechtsaf
- Plaatsen nieuwe VRI met onderlicht
- Plaatsen nieuwe camera
- Plaatsen nieuw portaal t.b.v. verkeerslichten
- Plaatsen nieuwe uitlegger t.b.v verkeerslichten
- Plaatsen negenoog t.b.v openbaar vervoer
- Plaatsen schakelkasten
- Plaatsen nieuwe verlichtingsmast met dubbele uithouder

Pijlmarkering lang 7.50m
- Rechtuitpijl
- Linksafpijl
- Rechtsafpijl

Pijlmarkering lang 5.00m
- Rechtuitpijl (Tolhekplein)

Pijlmarkering turborotondes lang 6.80m
- Rechtuitpijl
- Linksafpijl
- Rechtsafpijl
- Combinatiepijl rechtuit linksaf
- Combinatiepijl rechtuit rechtsaf
- Drierichtingenpijl

Overige markering
- Verdrijfpijl lang 7.50m
- Voorwaarschuwingsdriehoek lang 8.00m
- Woord LIJNBUS, tekshoogte 4.00m
- Streepmarkering met patroon en breedte

MAATREGELEN

- Bewegwijzering wordt gehandhaafd. Een nieuw plan wordt in een later stadium opgesteld
- Alle ondersteunende bebording herplaatsen conform separate lijst

OPMERKINGEN

- Maten in meters, tenzij anders aangegeven; Coördinaten in RD-stelsel.
- Uniforme legenda op alle bladen. Niet alle objecten op ieder blad aanwezig.
- T.p.v. kruisingen vallen werkzaamheden buiten de onderhoudsgrens.

REFERENTIES

- Markeringstekening is alleen bedoeld voor het te nemen verkeersbesluit. De markeringen en VRI zijn conform de laatste stand van juli 2019. De wegontwerpen gelden echter als het vigerend ontwerp.

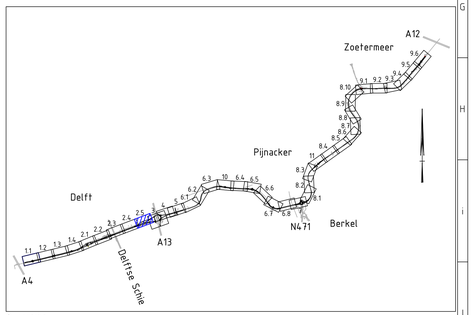

Overzicht
Schaal 1: 62.500

Schaal 1:500
0 10 20 30 40 50M

Projectnummer	RM005264
Identificatiecode	D90-JBR-AUI-19000711
Versie	2.0
Versiedatum	12-09-2019
Documentstatus	Vrijgegeven
Formaat	A2 x 3
Schaal	1:500
Tekenaar	Brink, J van den
Besteknummer	
Projectleider	Karssen, AC
Vrijgegeven	

Provincie Zuid-Holland

N470 geeft energie

Uitvoeringsontwerp
Traject 2: blad 5 van 5
Markeringen
hm 4,70 – 5,15

N470	TEK	UO	MK	2527

Divisie Ruimte, Mobiliteit en Infra
Afdeling RM-IN-LWD
Postbus 2855
3500 GW Utrecht

Boskalis Movares adviseurs & ingenieurs dynniq

A2X3