






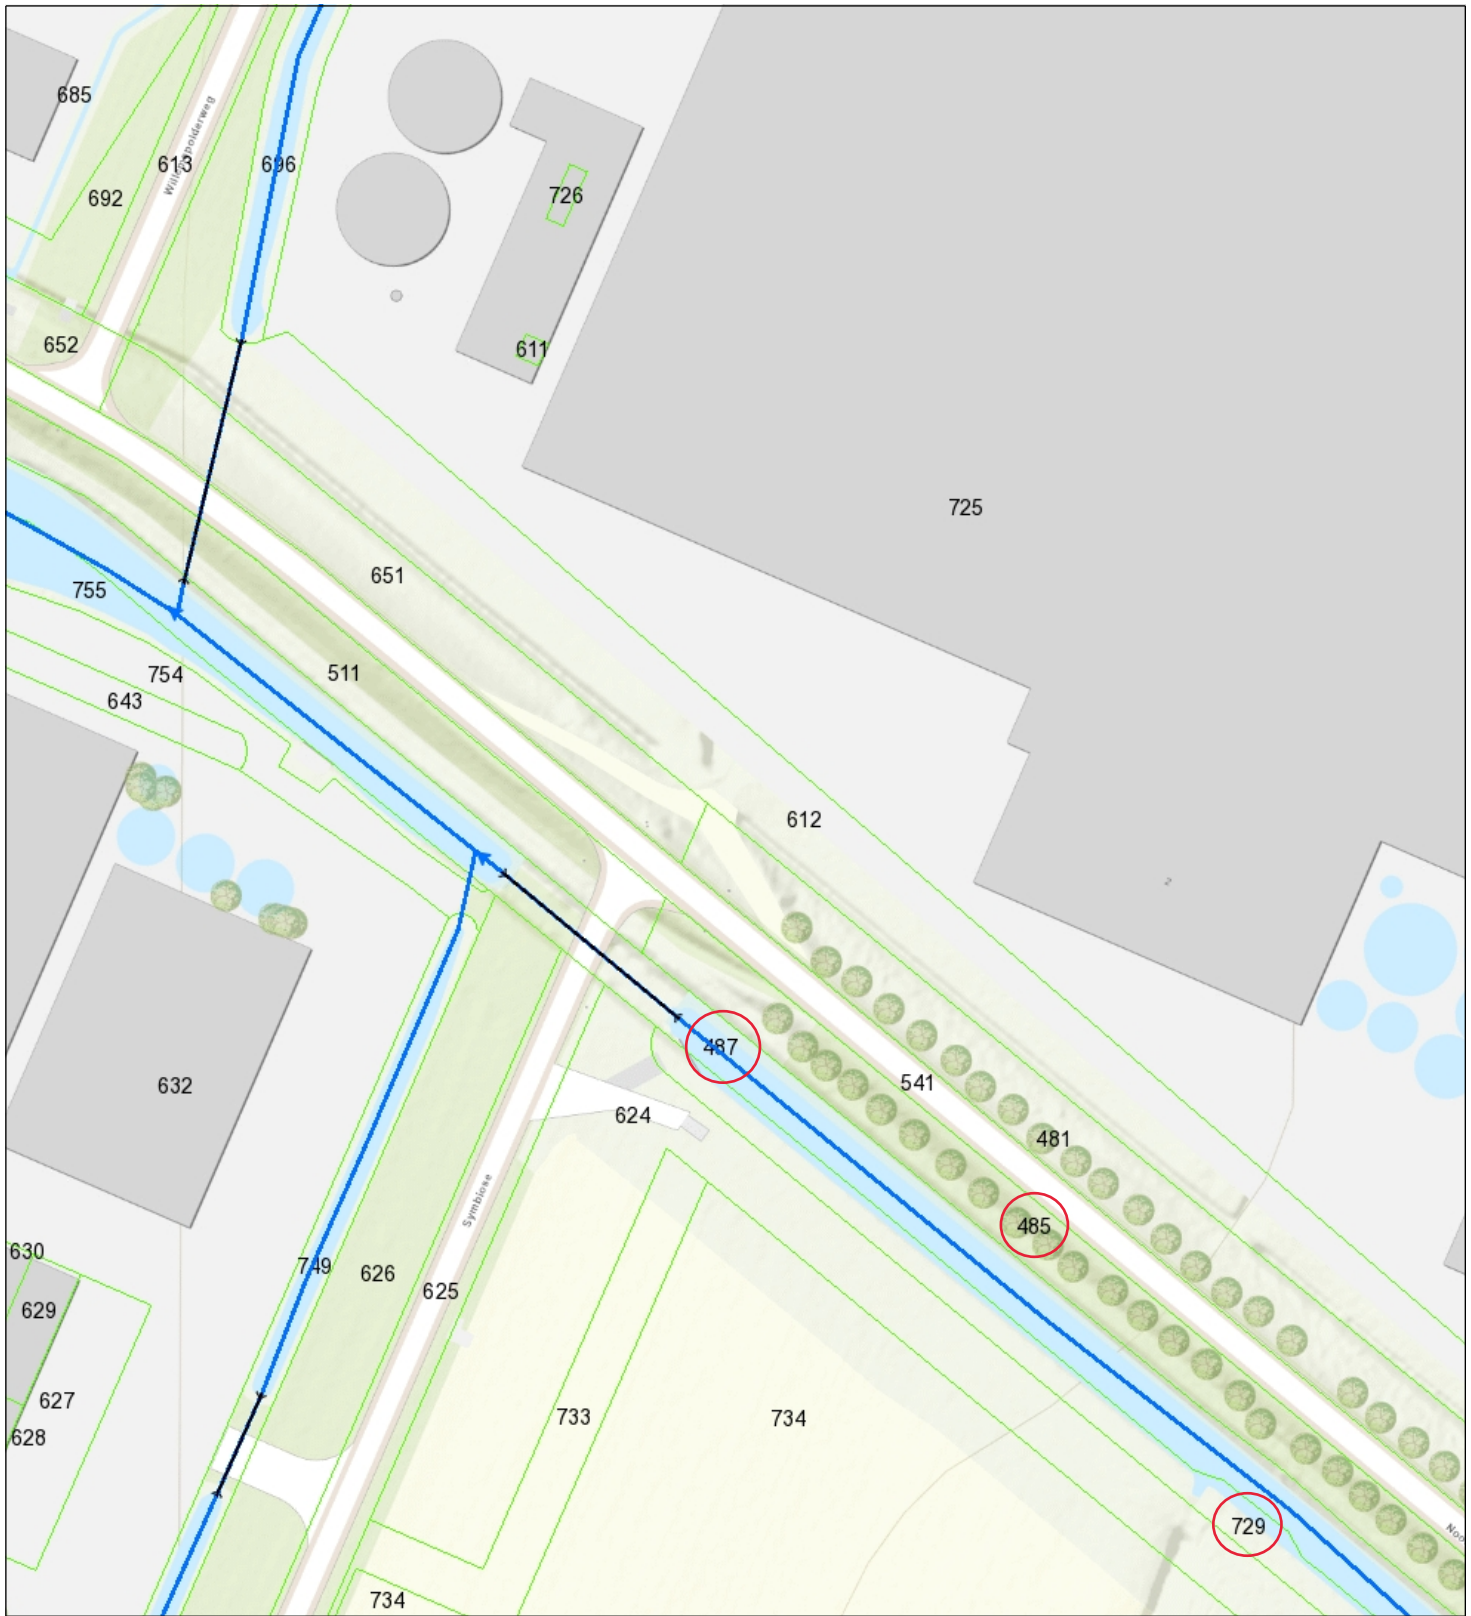

686753-B


Gemeente Dinteloord, sectie E, nummers 485, 487 en 729



-  Brug
-  Stuw
-  Afwijkende beschermingszone
-  Duiker
-  Overige waterkering
-  Categorie A waterloop
-  Categorie B waterloop
-  Waterstaatwerk waterkering
-  Beschermingszone A waterkering
-  Primaire waterkering
-  Waterstaatwerk waterkering
-  Beschermingszone waterkering



Naam/Proces:

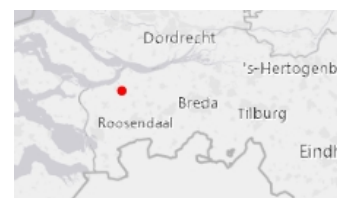

Datum: 06-11-2023
Formaat: A4
Schaal: 1:1,500