



Locatie 2

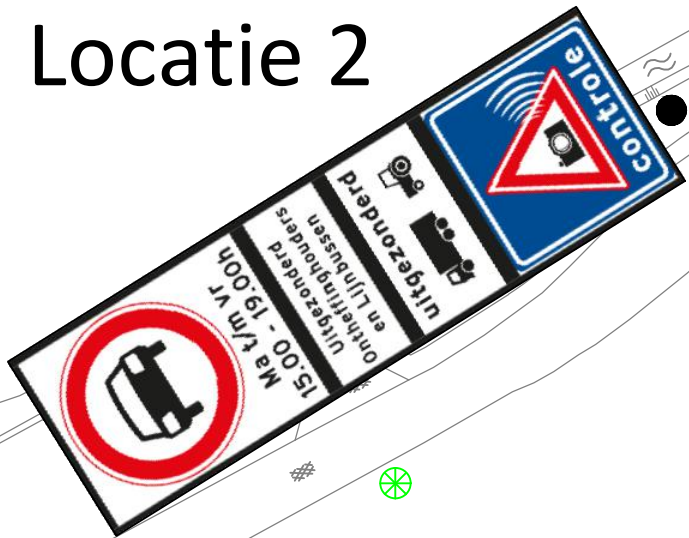

Locatie 1

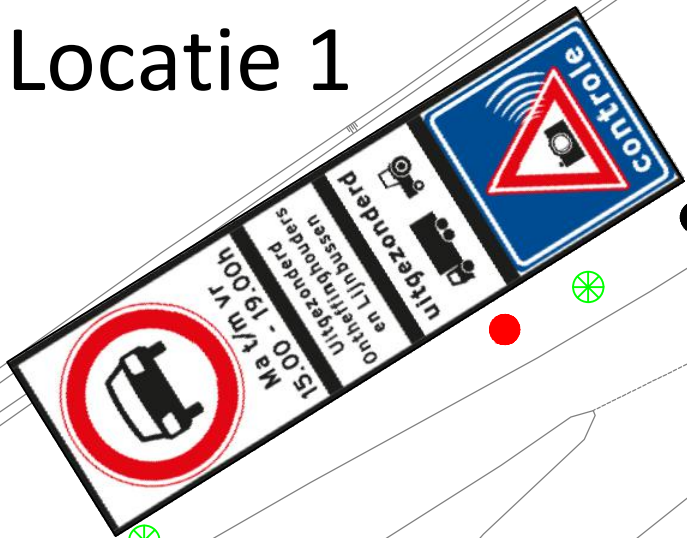




Driemolensweg

Oude Rijksweg

Oude Rijksweg

Lakerveld

-  bord
-  camera
-  lichtmast

Onderwerp:
Sluipverkeer
Locatie 1 en 2 Lexmond

schaal: 1:500 op A3
datum: 8 september 2023
op verzoek van: Stephan Schrijvers
getekend door: Team Gegevensbeheer

