


Locatie 4

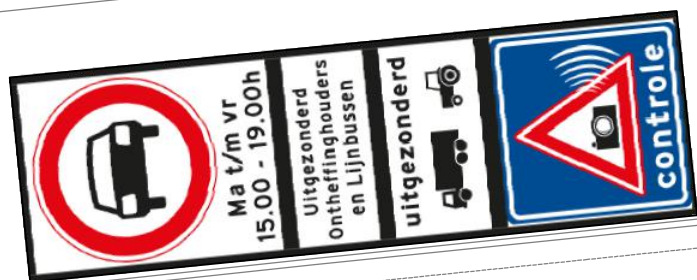




Achthoven

Kom Lekdijk

Kom Lekdijk

70

59

-  bord
-  camera
-  lichtmast

Onderwerp:
Sluipverkeer
Locatie 4 Lexmond

schaal: 1:500 op A3
datum: 8 september 2023
op verzoek van: Stephan Schrijvers
getekend door: Team Gegevensbeheer

