


Locatie 5

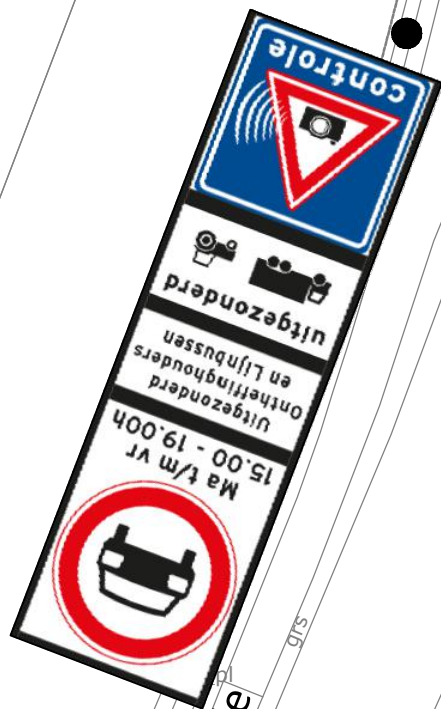

- bord
- camera
- lichtmast

Onderwerp:
Sluipverkeer
Locatie 5 Vianen

schaal: 1:500 op A3
datum: 8 september 2023
op verzoek van: Stephan Schrijvers
getekend door: Team Gegevensbeheer

