


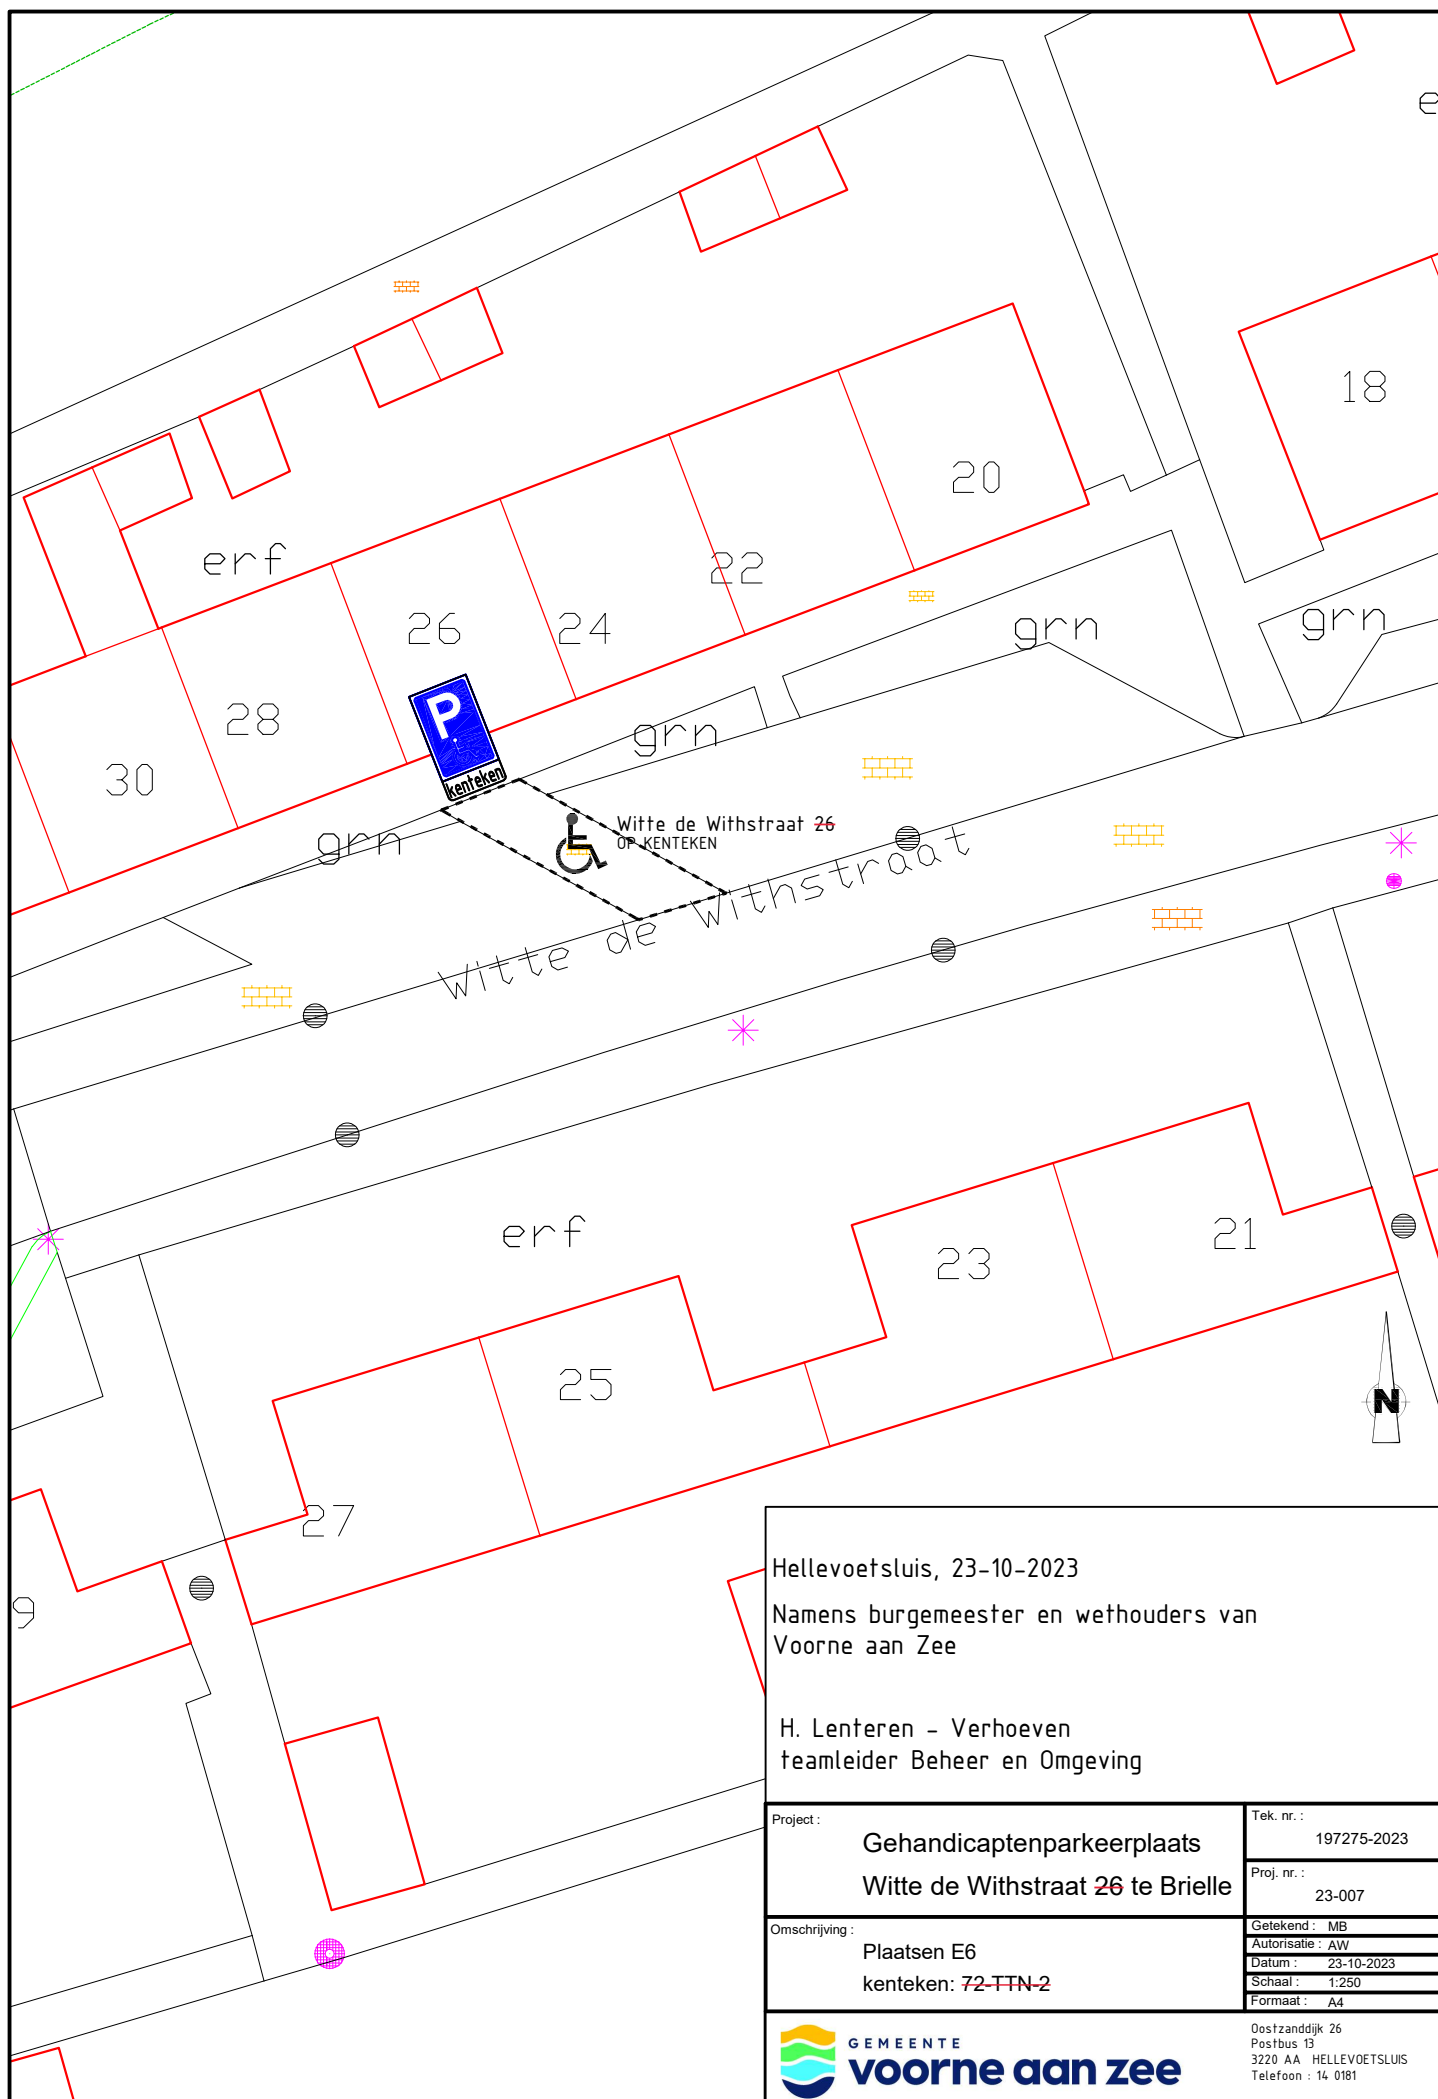

Hellevoetsluis, 23-10-2023

Namens burgemeester en wethouders van
Voorne aan Zee

H. Lenteren - Verhoeven
teamleider Beheer en Omgeving

Project:
**Gehandicaptenparkeerplaats
Witte de Withstraat 26 te Brielle**

Omschrijving:
**Plaatsen E6
kenteken: 72-TTN-2**

Tek. nr.:
197275-2023

Proj. nr.:
23-007

Getekend: MB
Autorisatie: AW
Datum: 23-10-2023
Schaal: 1:250
Formaat: A4