


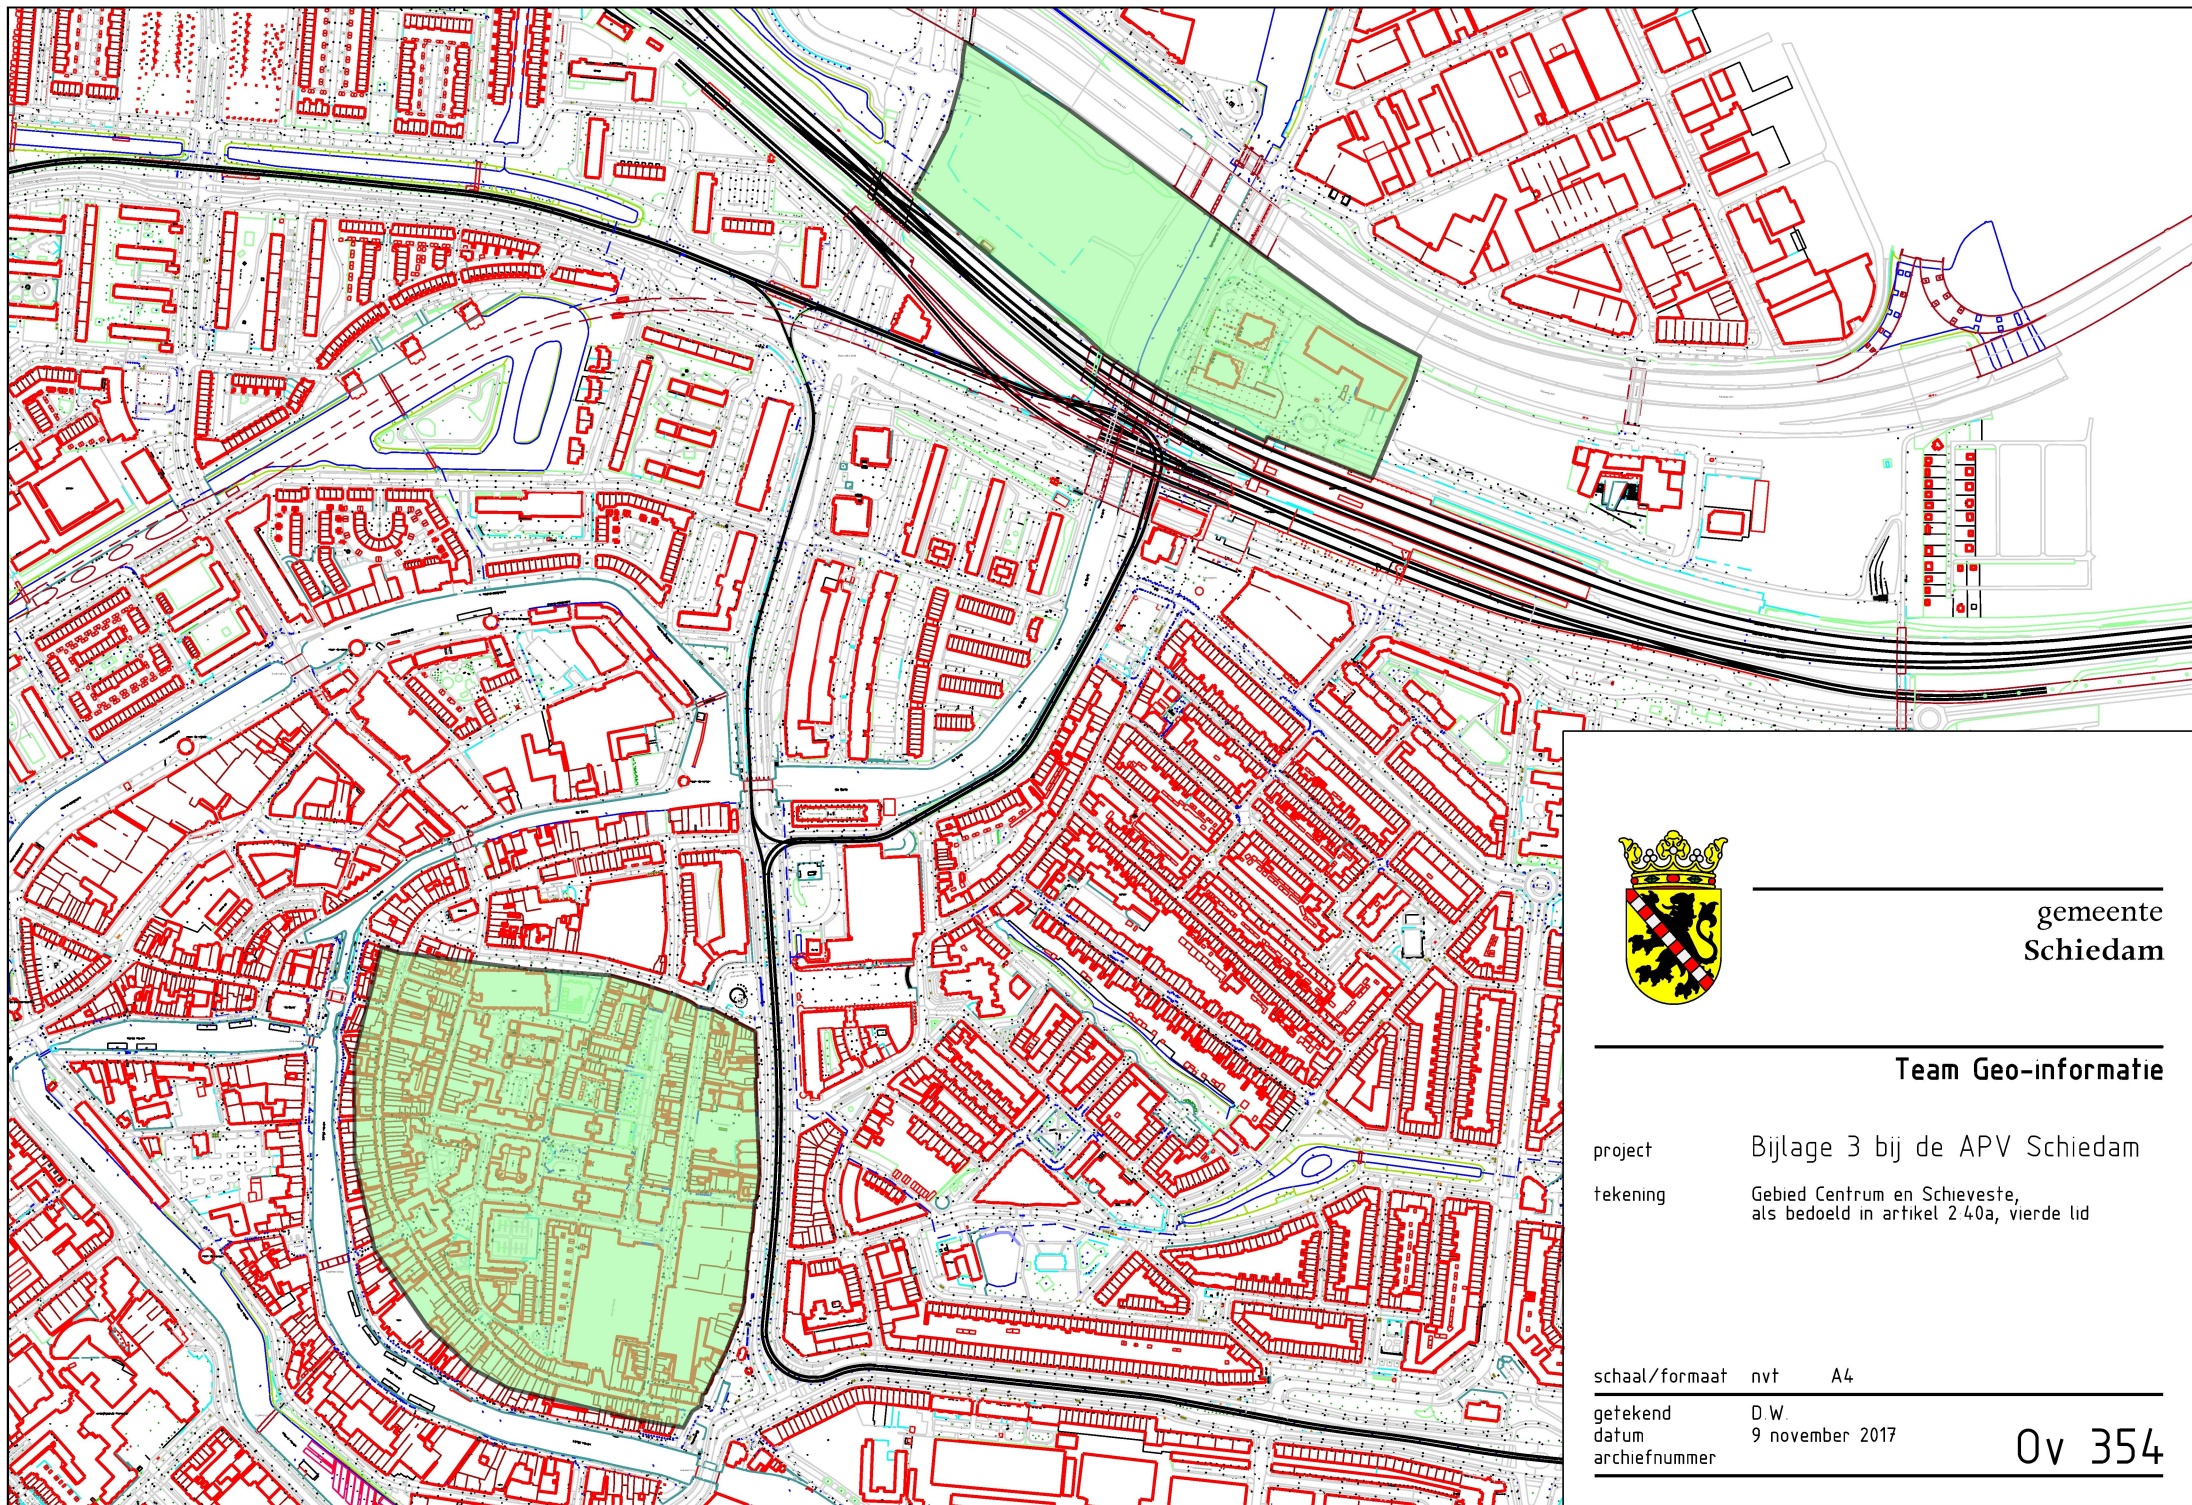

gemeente
Schiedam

Team Geo-informatie

project Bijlage 3 bij de APV Schiedam

tekening Gebied Centrum en Schieveste,
als bedoeld in artikel 2.40a, vierde lid

schaal/formaat nvt A4

getekend D.W.
datum 9 november 2017
archiefnummer

Ov 354