



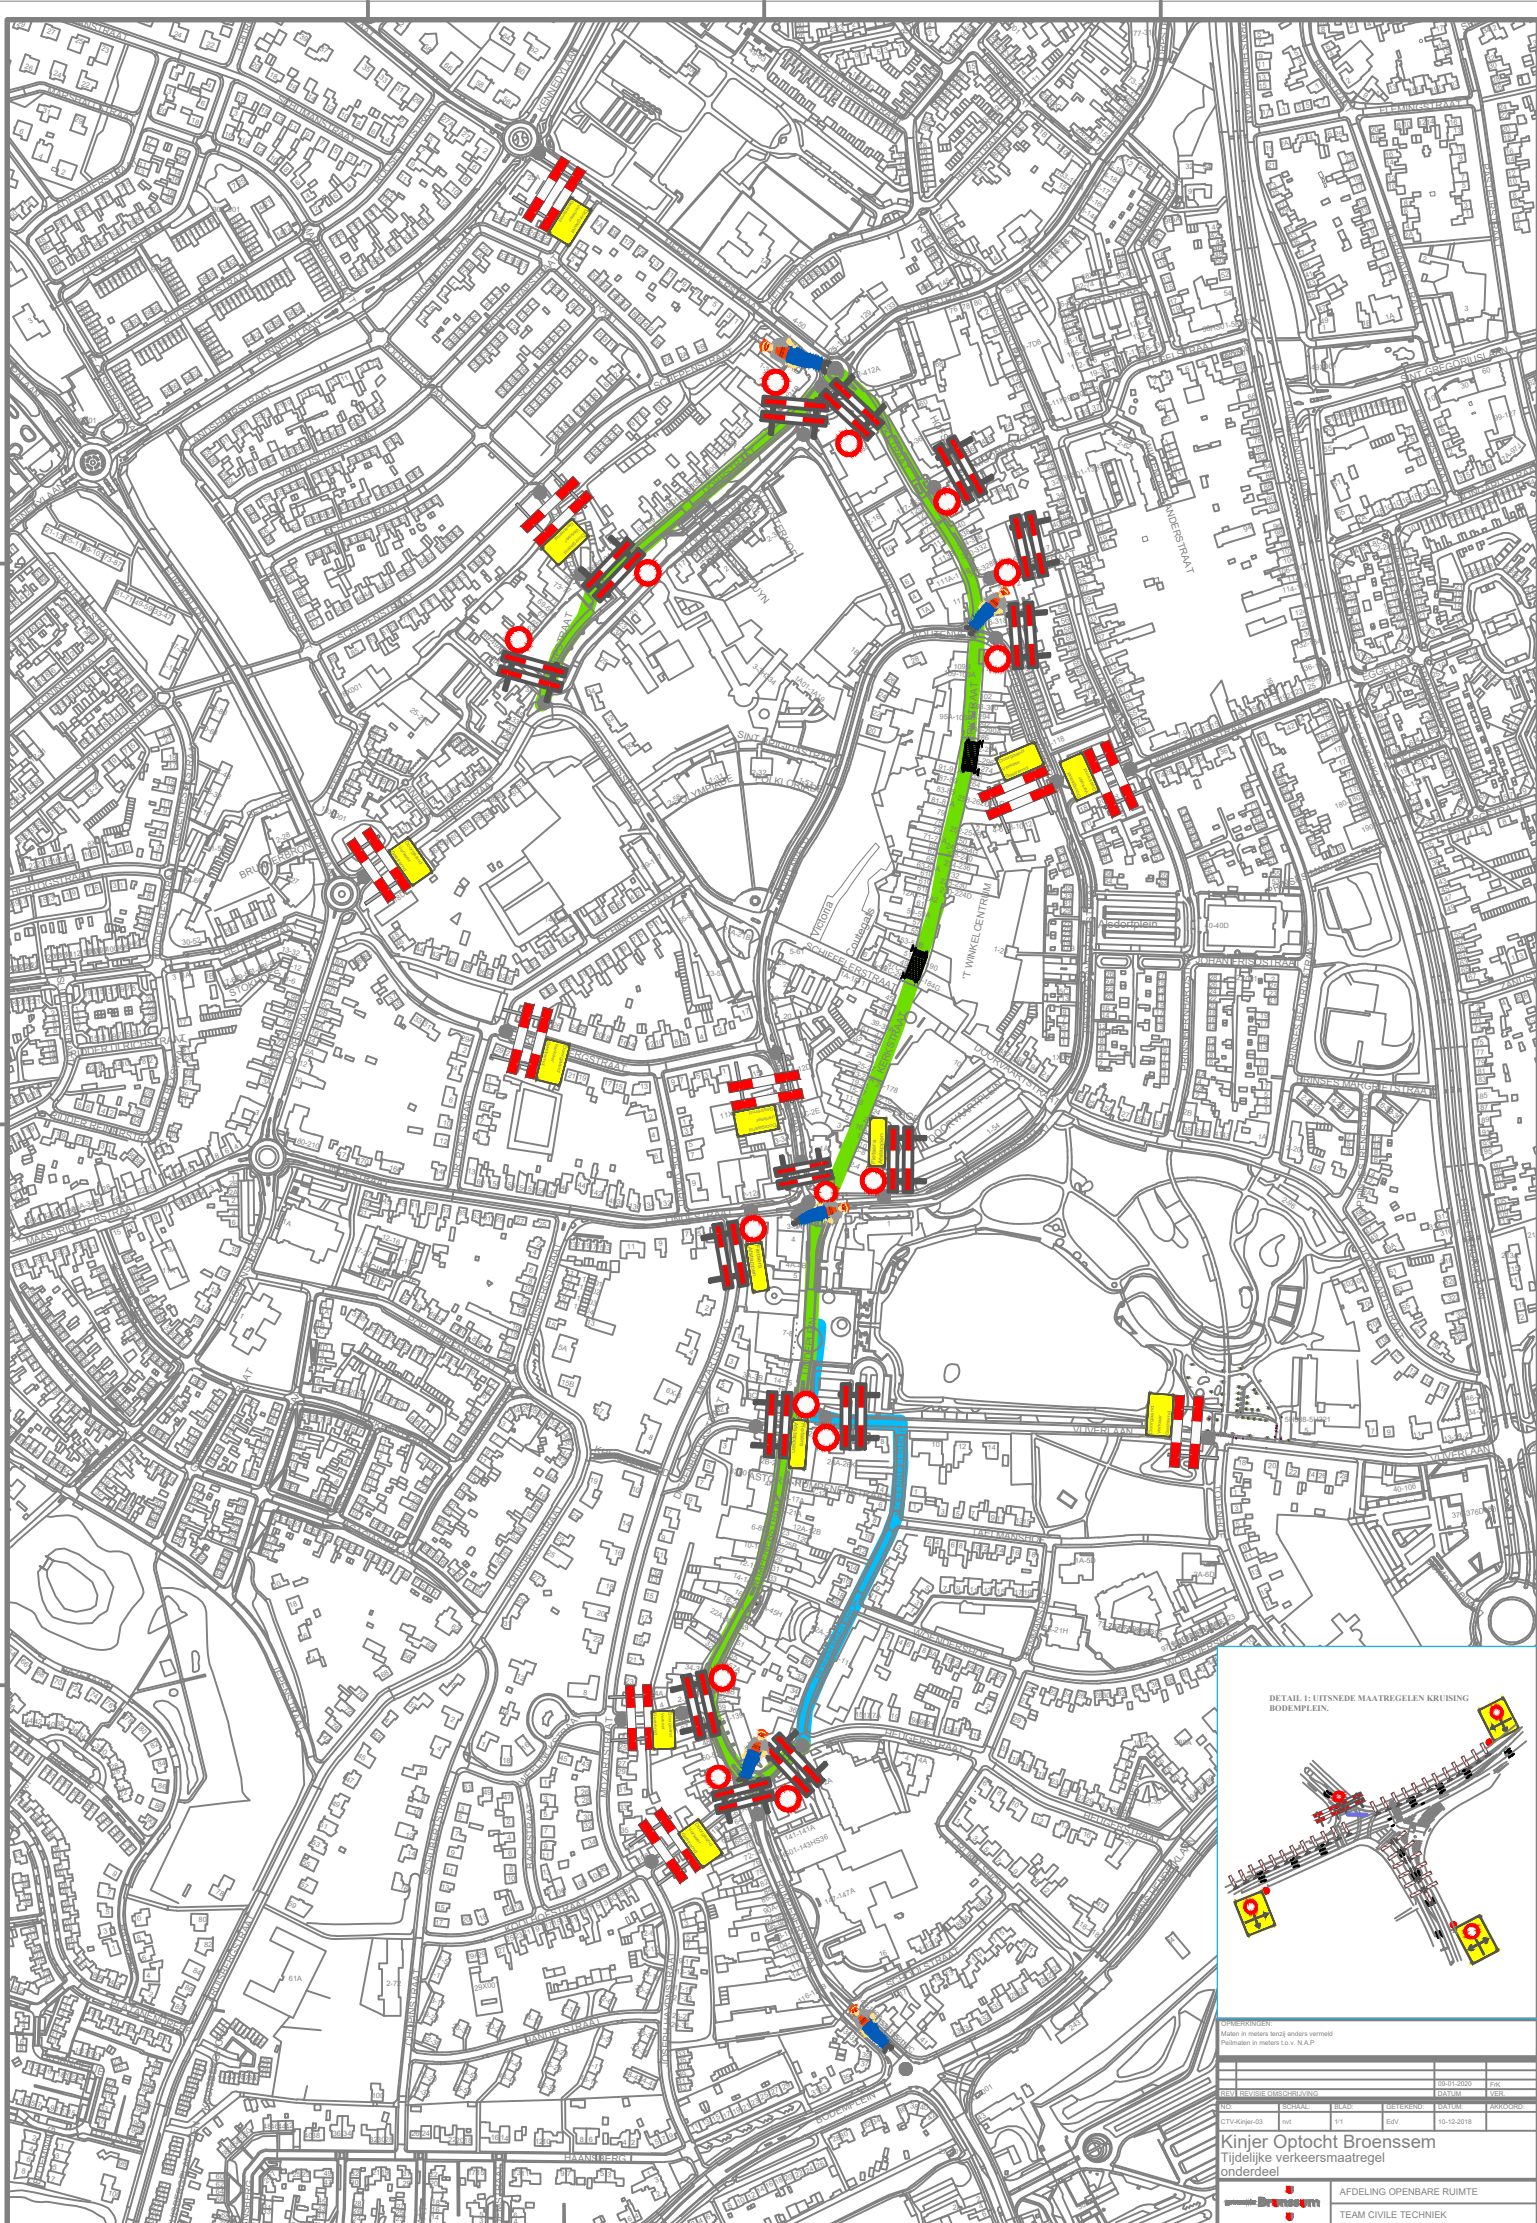

DETAIL 1: UITSNEDE MAATREGELEN KRUISING
BODEMPELLEN.

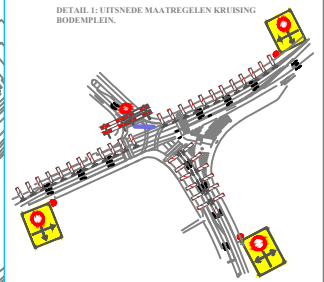

OPMERKINGEN:
Maten in meters tenzij anders vermeld
Reikmaten in meters t.o.v. N.A.B.

REV	REVISIE OMSCHRIJVING	DATUM	VER
		09-01-2020	Fik

CTV-Kinjer-03	met	1/1	EdV	10-1
Kinjer Optocht Broenssem Tijdelijke verkeersmaatregel onderdeel				