


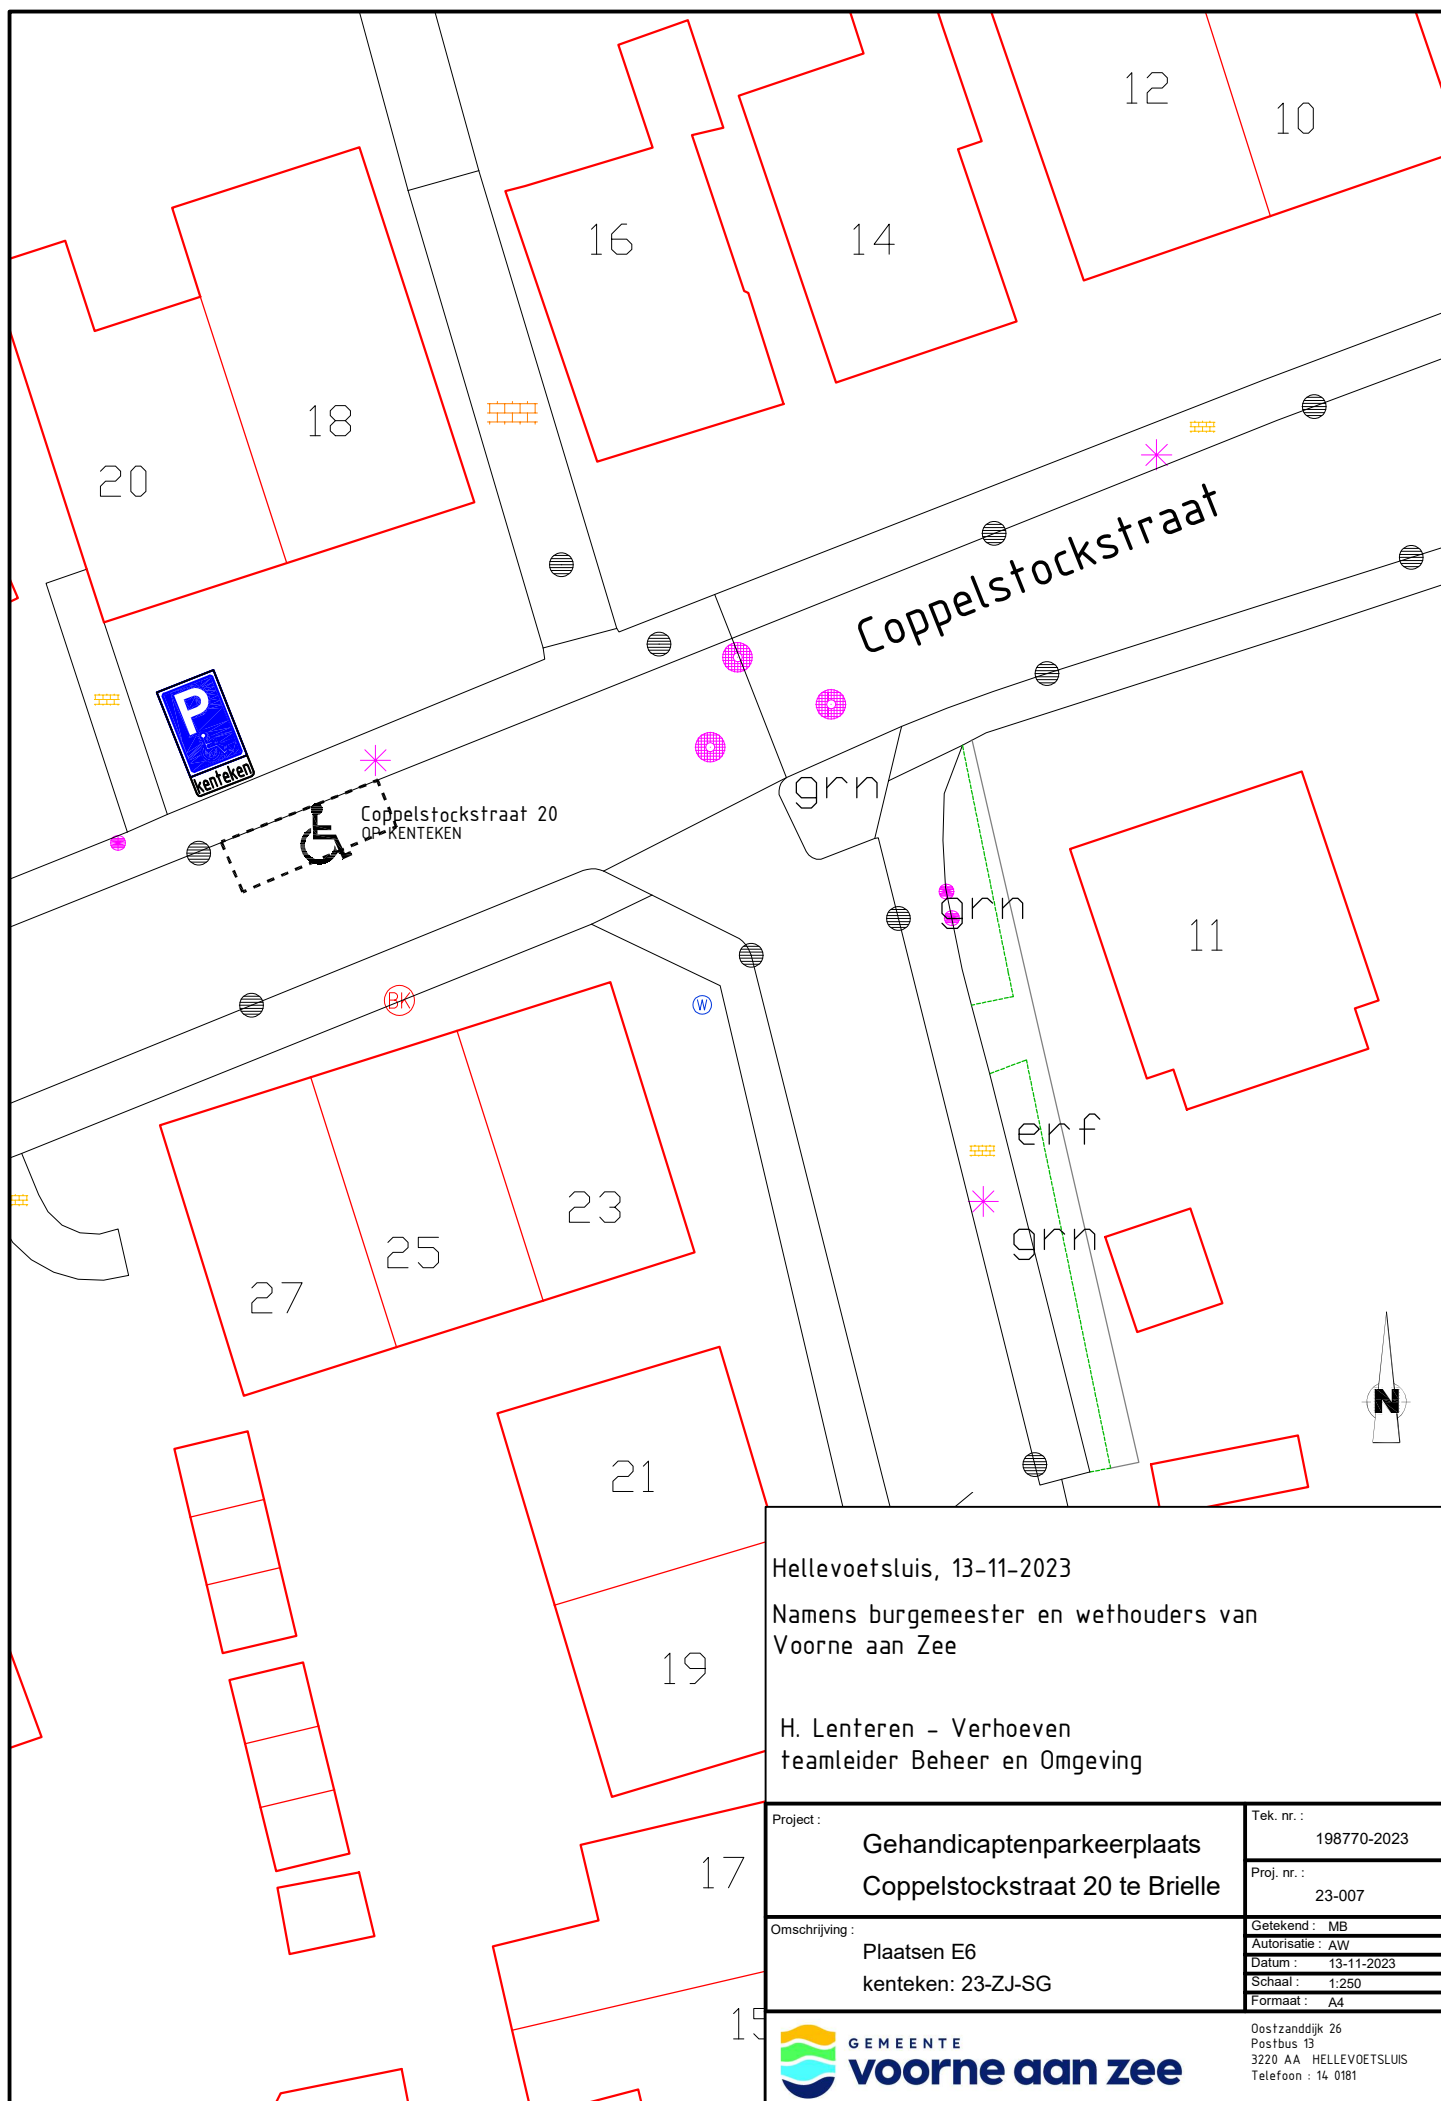

Hellevoetsluis, 13-11-2023

Namens burgemeester en wethouders van
Voorne aan Zee

H. Lenteren - Verhoeven
teamleider Beheer en Omgeving

Project:
**Gehandicaptenparkeerplaats
Coppelstockstraat 20 te Brielle**

Omschrijving:
**Plaatsen E6
kenteken: 23-ZJ-SG**

Tek. nr.:
198770-2023

Proj. nr.:
23-007

Getekend: MB
Autorisatie: AW
Datum: 13-11-2023
Schaal: 1:250
Formaat: A4



Oostzanddijk 26
Postbus 13
3220 AA HELLEVOETSLUIS
Telefoon : 14 0181