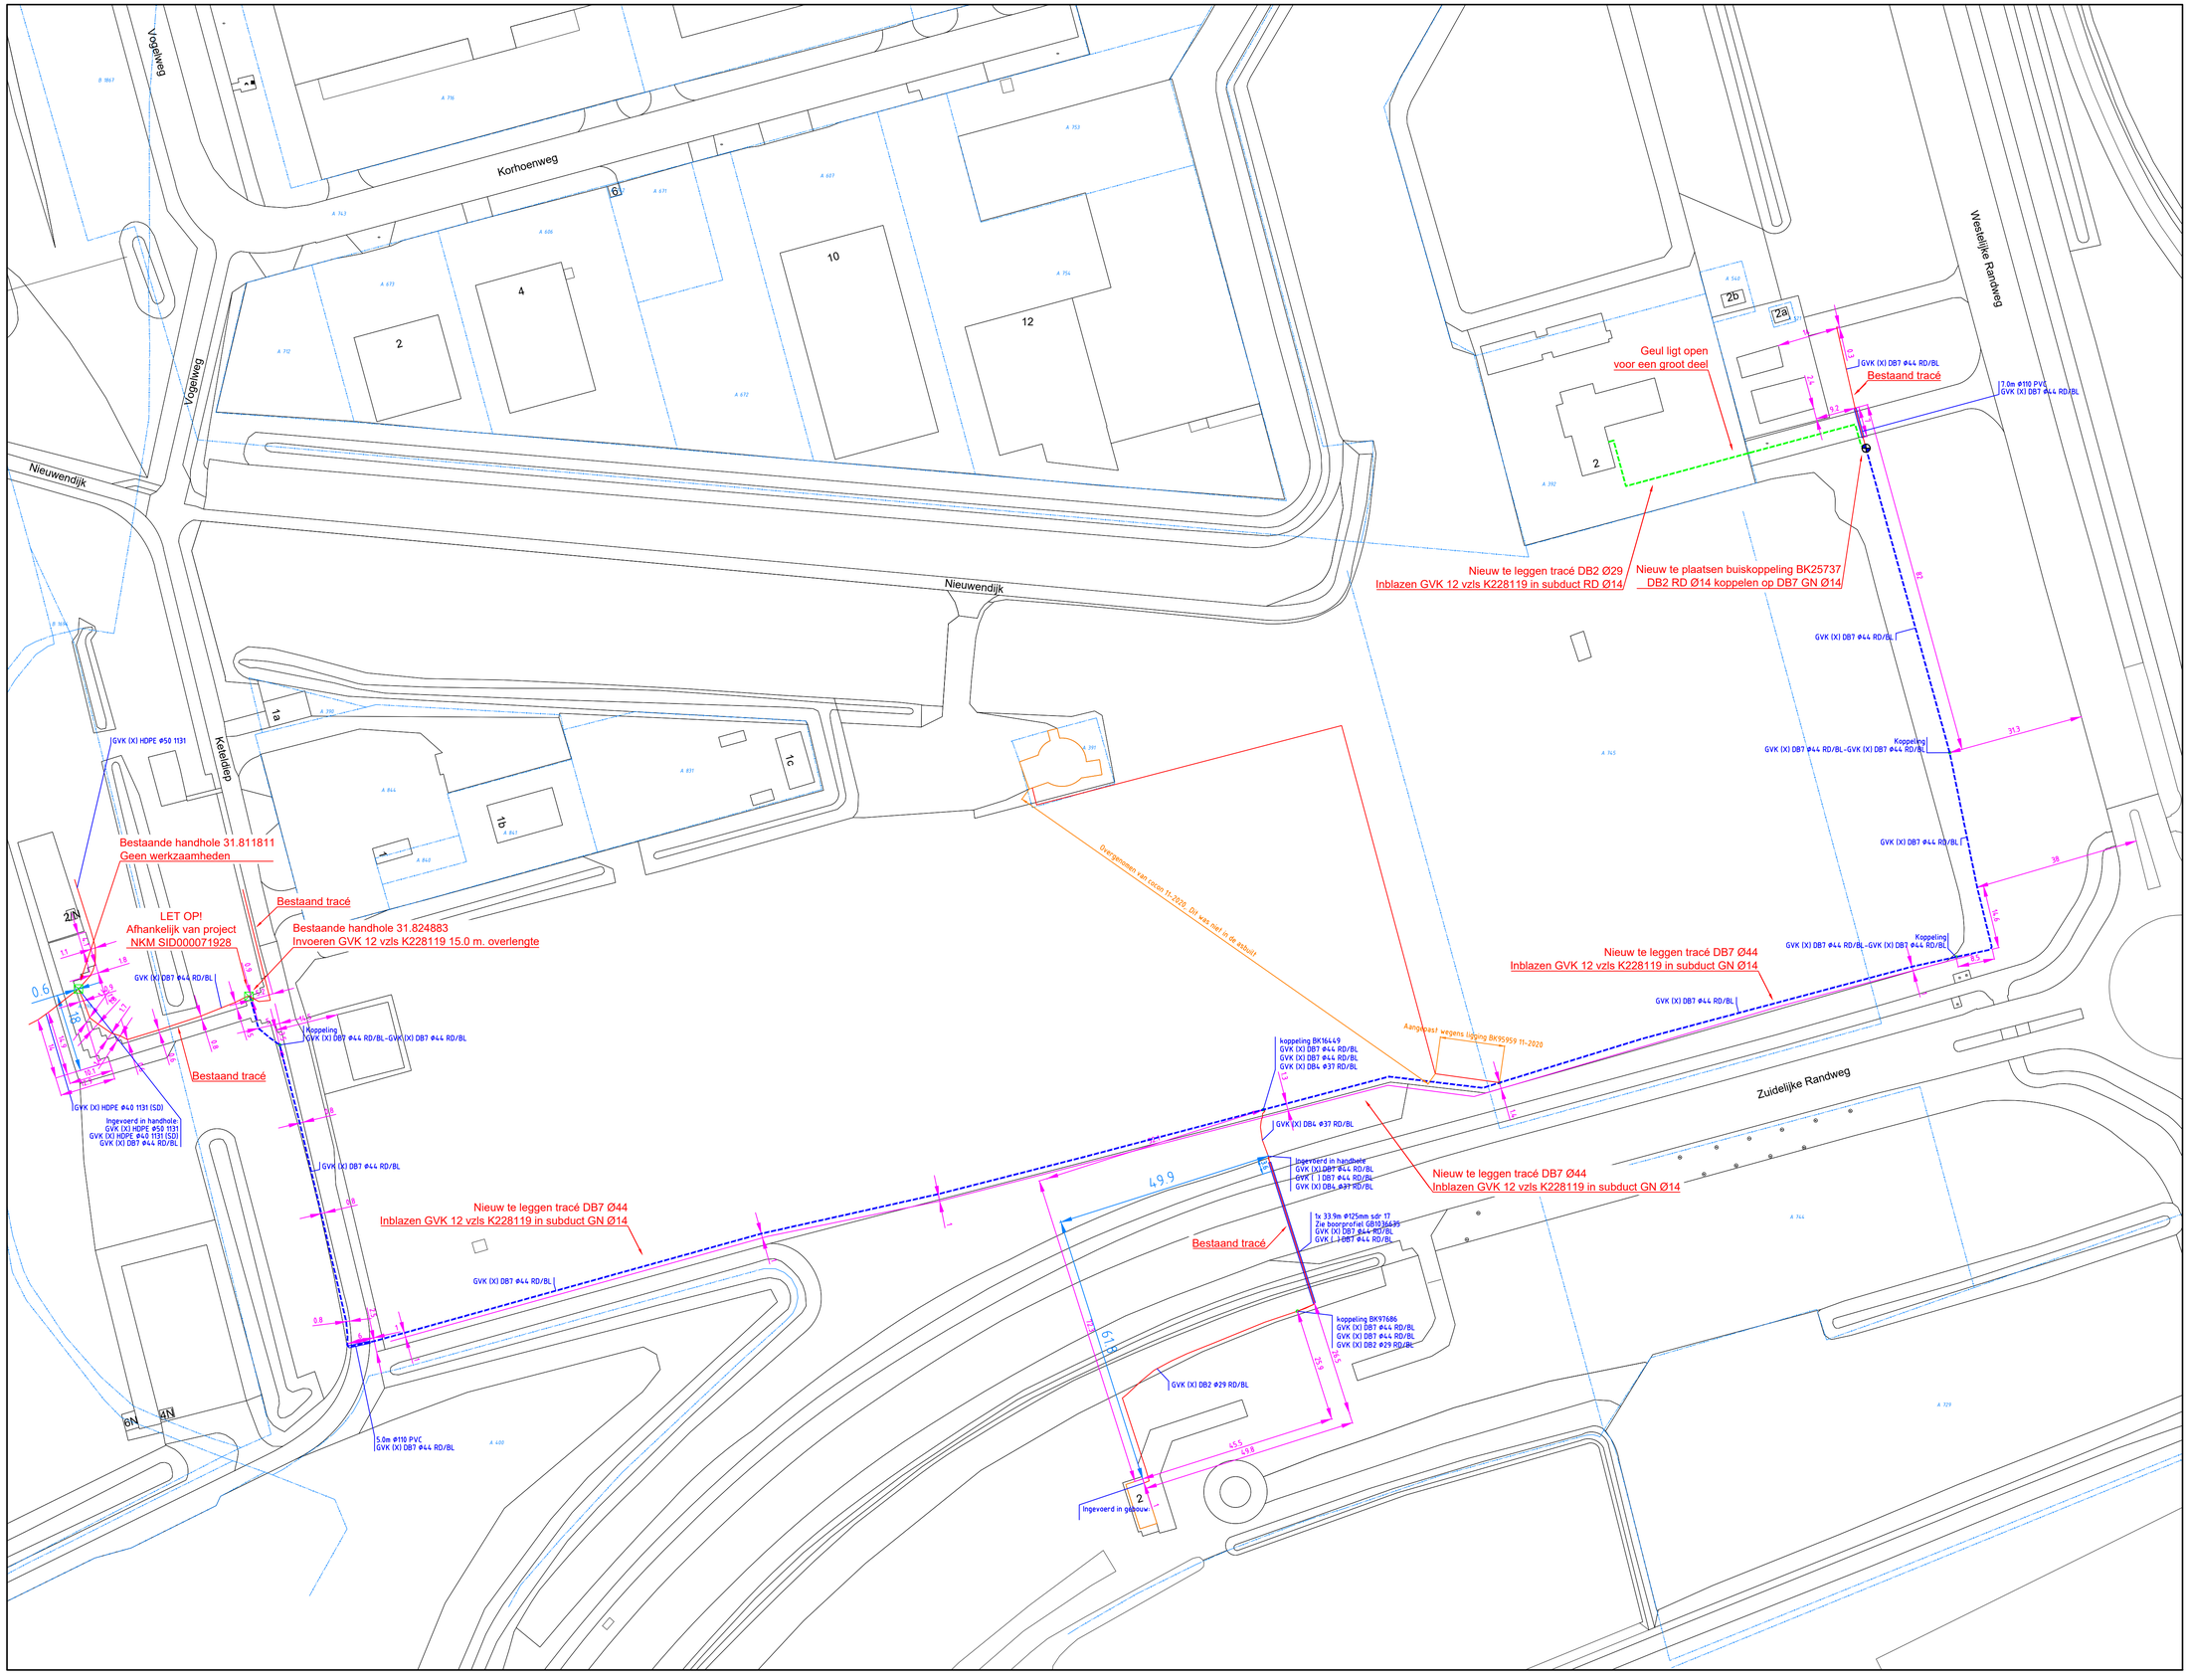

Eurofiber Nederland

Adres:
Westelijke randweg 2
4791RT
Klundert

Titel: Werktekening
372426.001

Proj.nr.:	COP.00242.48.98	Getekend:	RS
Volgnr.:	Blad 1 van 1	Gecontroleerd:	
Versie:	v1	Goedgekeurd:	
Schaal:	1 : ± 800	Datum:	8-8-2023

VERVAARDIGD DOOR: bam Infra — Building the present, creating the future

VOOR: eurofiber

Wijz.	Datum	Opmerking
A		
B		
C		
D		
E		

K:\02. Projecten\COP.00242.48.98 - 372426.001 Klundert Westelijke Randweg 2\13. Werktekeningen-Verkeersplan\13.2 Werktekeningen\COP.00242.48.98--Combitekening-BAM-v1.dwg