


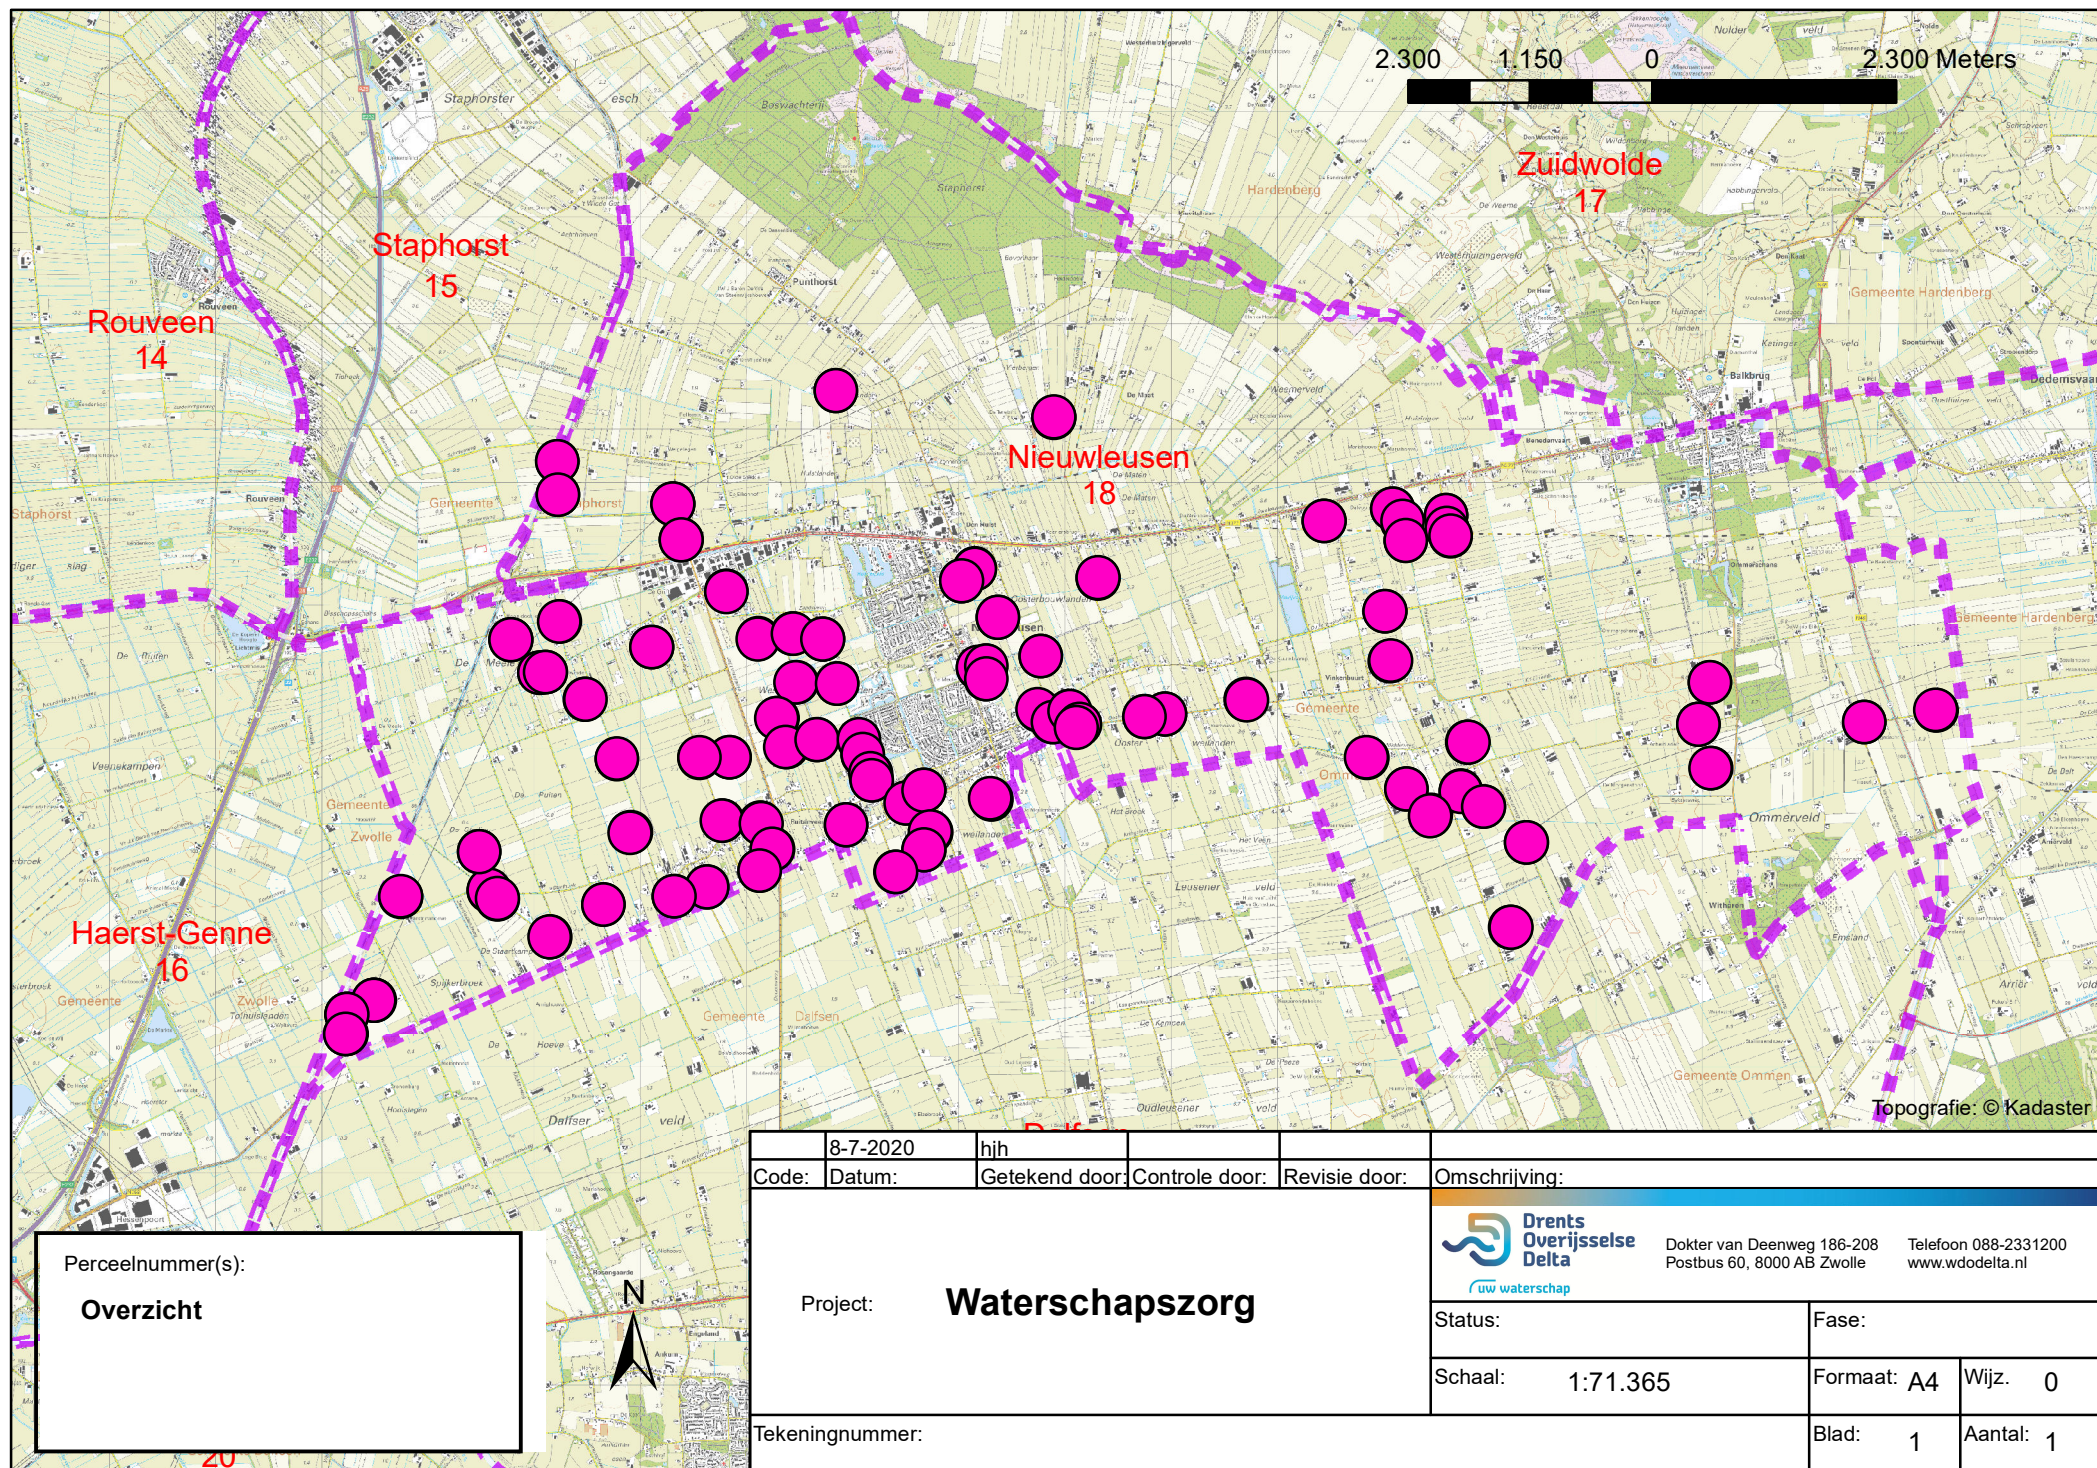

8-7-2020	hjh						
Code:	Datum:	Getekend door:	Controle door:	Revisie door:	Omschrijving:		
Project: Waterschapszorg					 Dokter van Deenweg 186-208 Postbus 60, 8000 AB Zwolle Telefoon 088-2331200 www.wdodelta.nl		
					Status:		Fase:
					Schaal: 1:71.365	Formaat: A4	Wijz. 0
Tekeningnummer:					Blad: 1	Aantal: 1	