


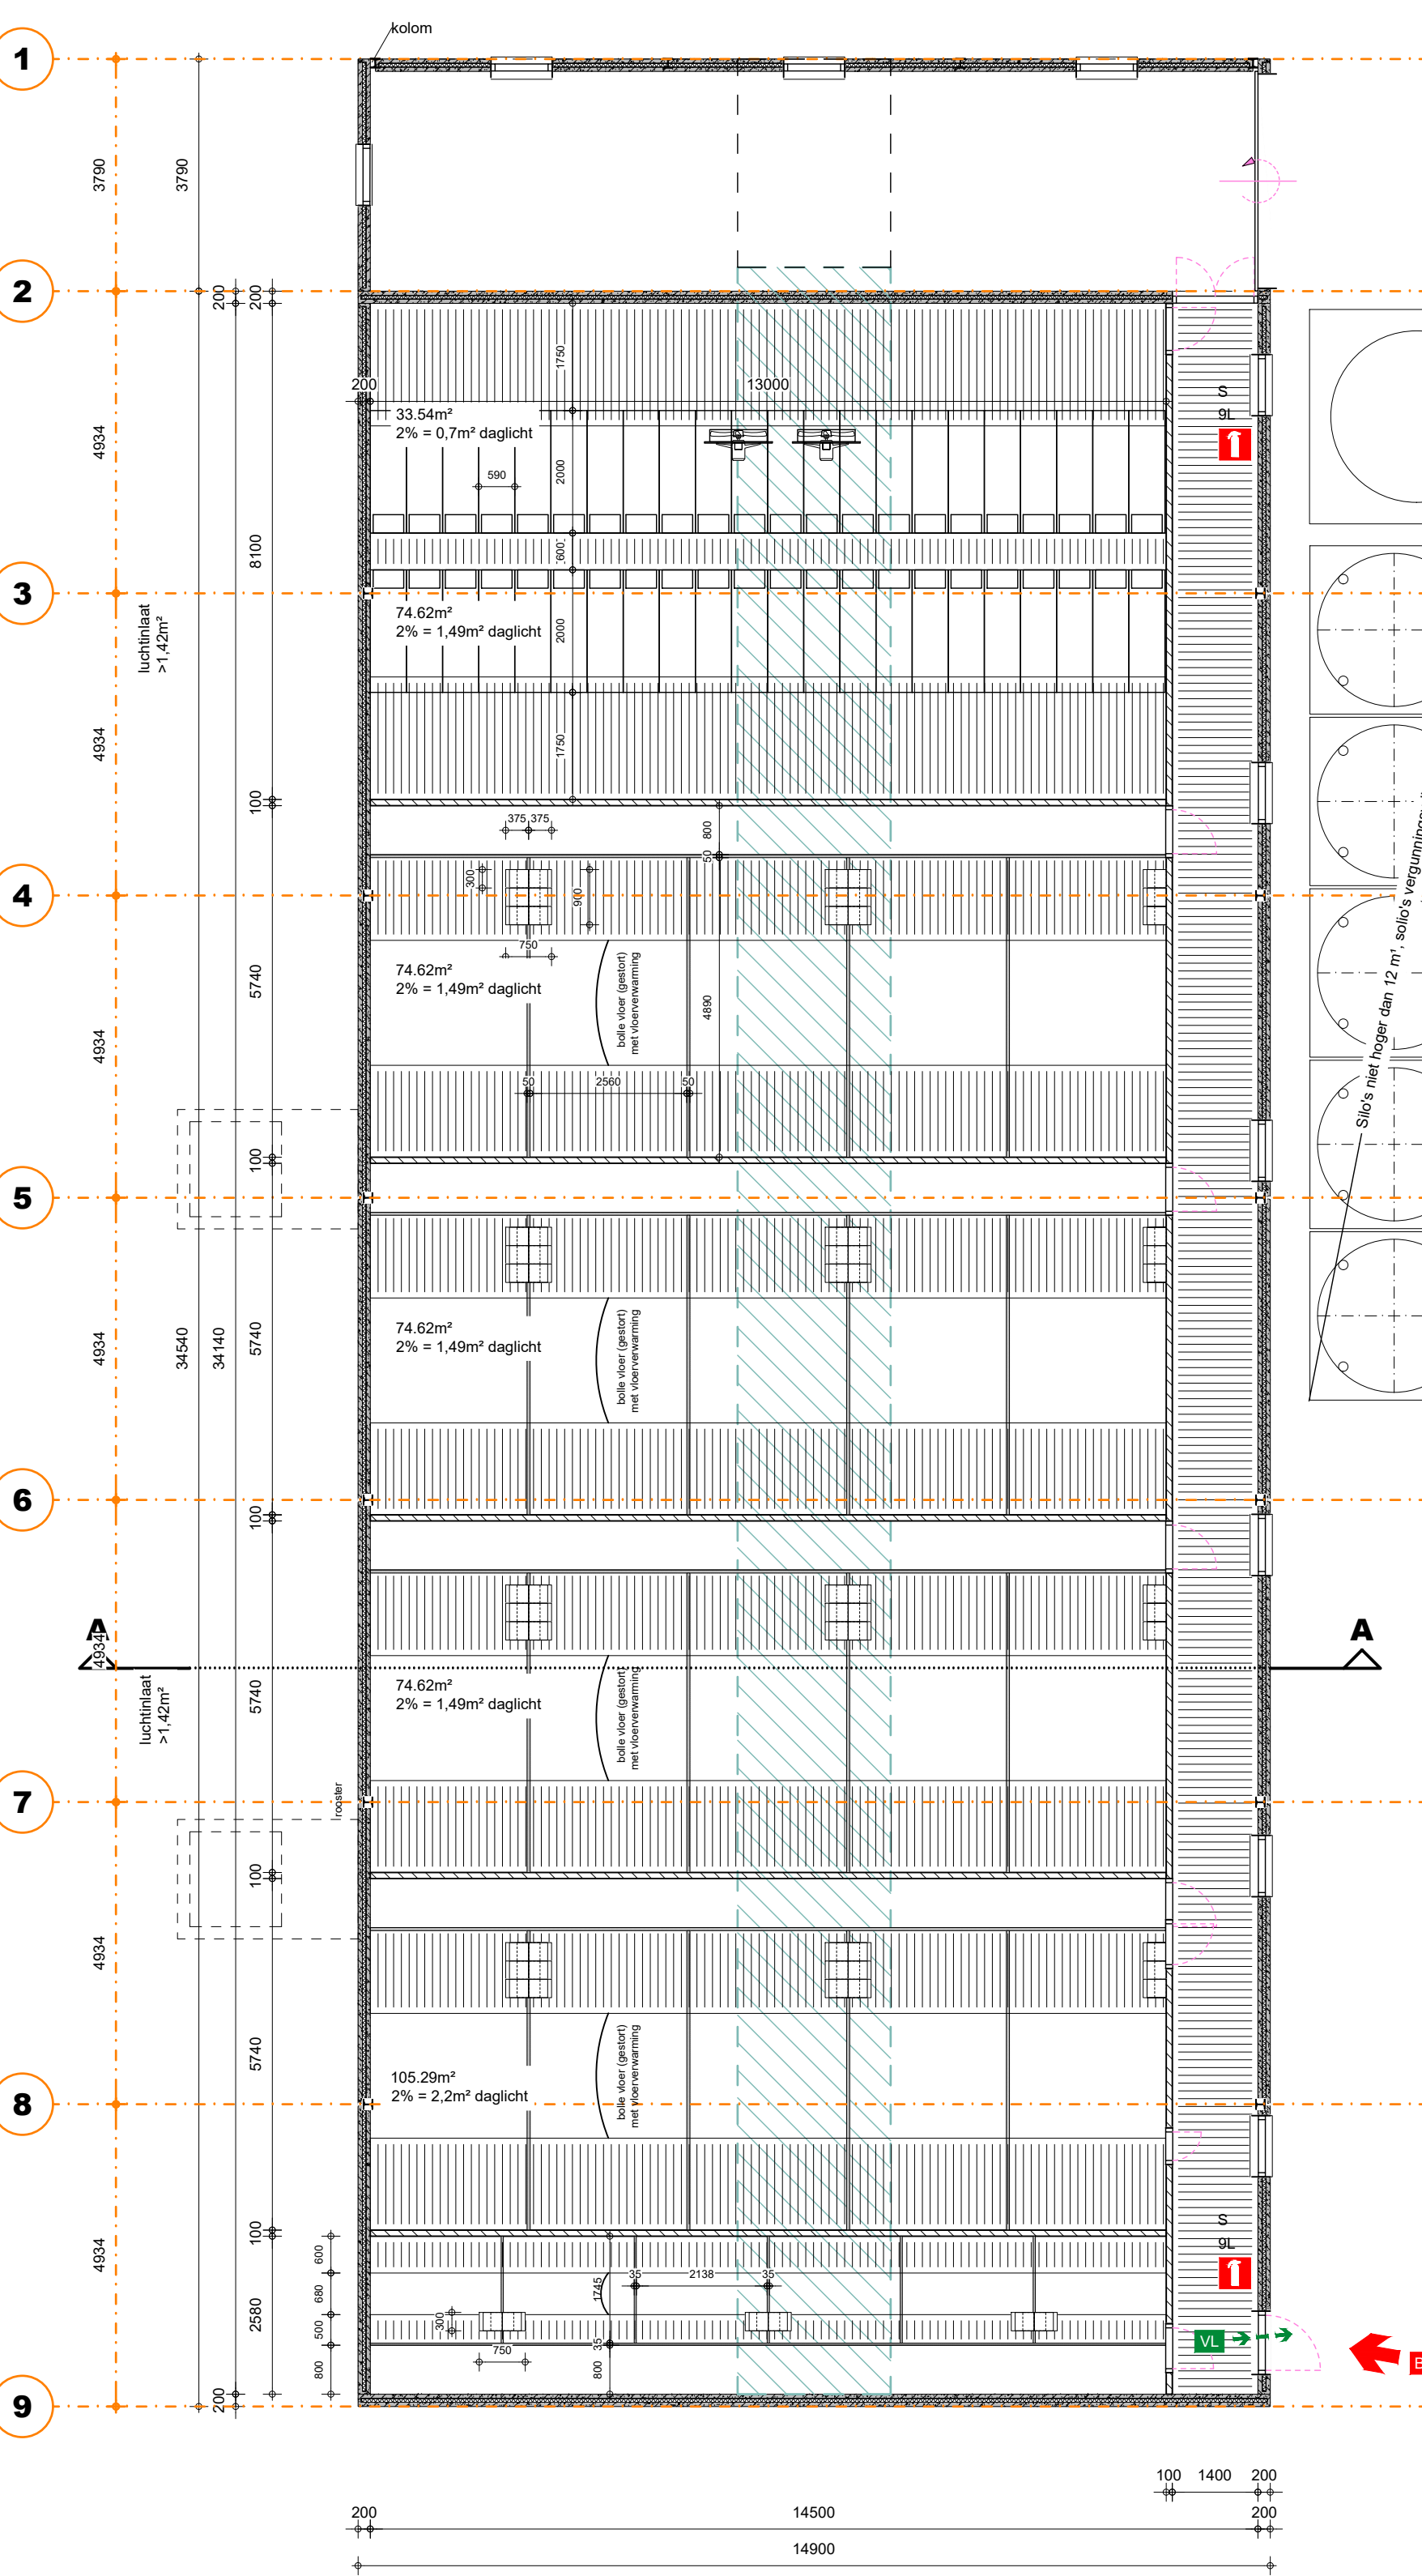
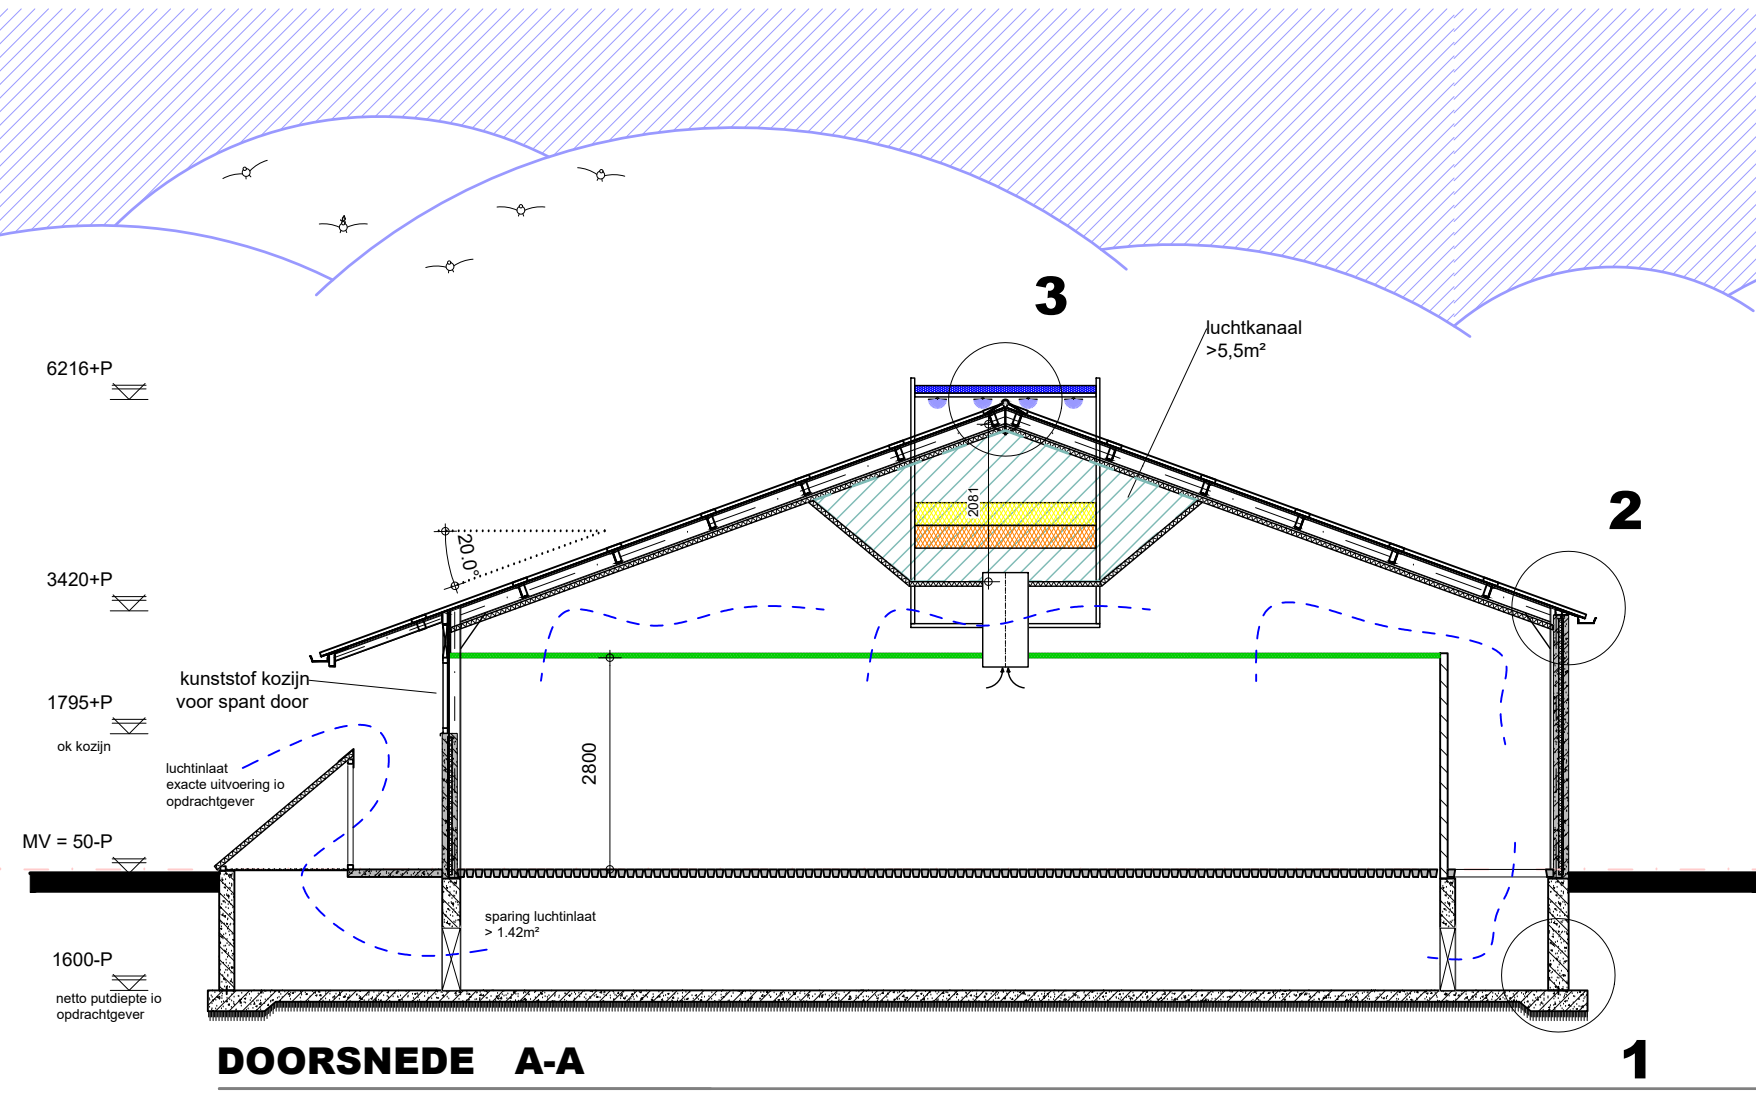
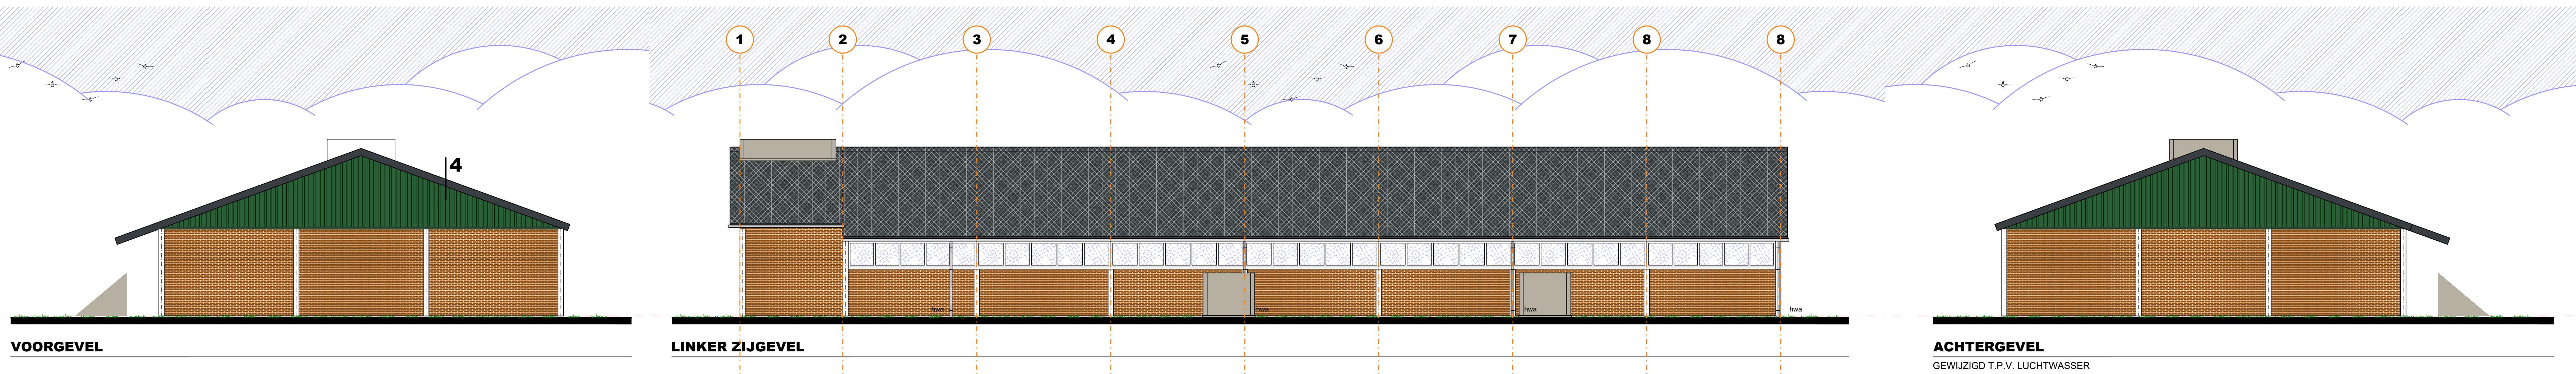


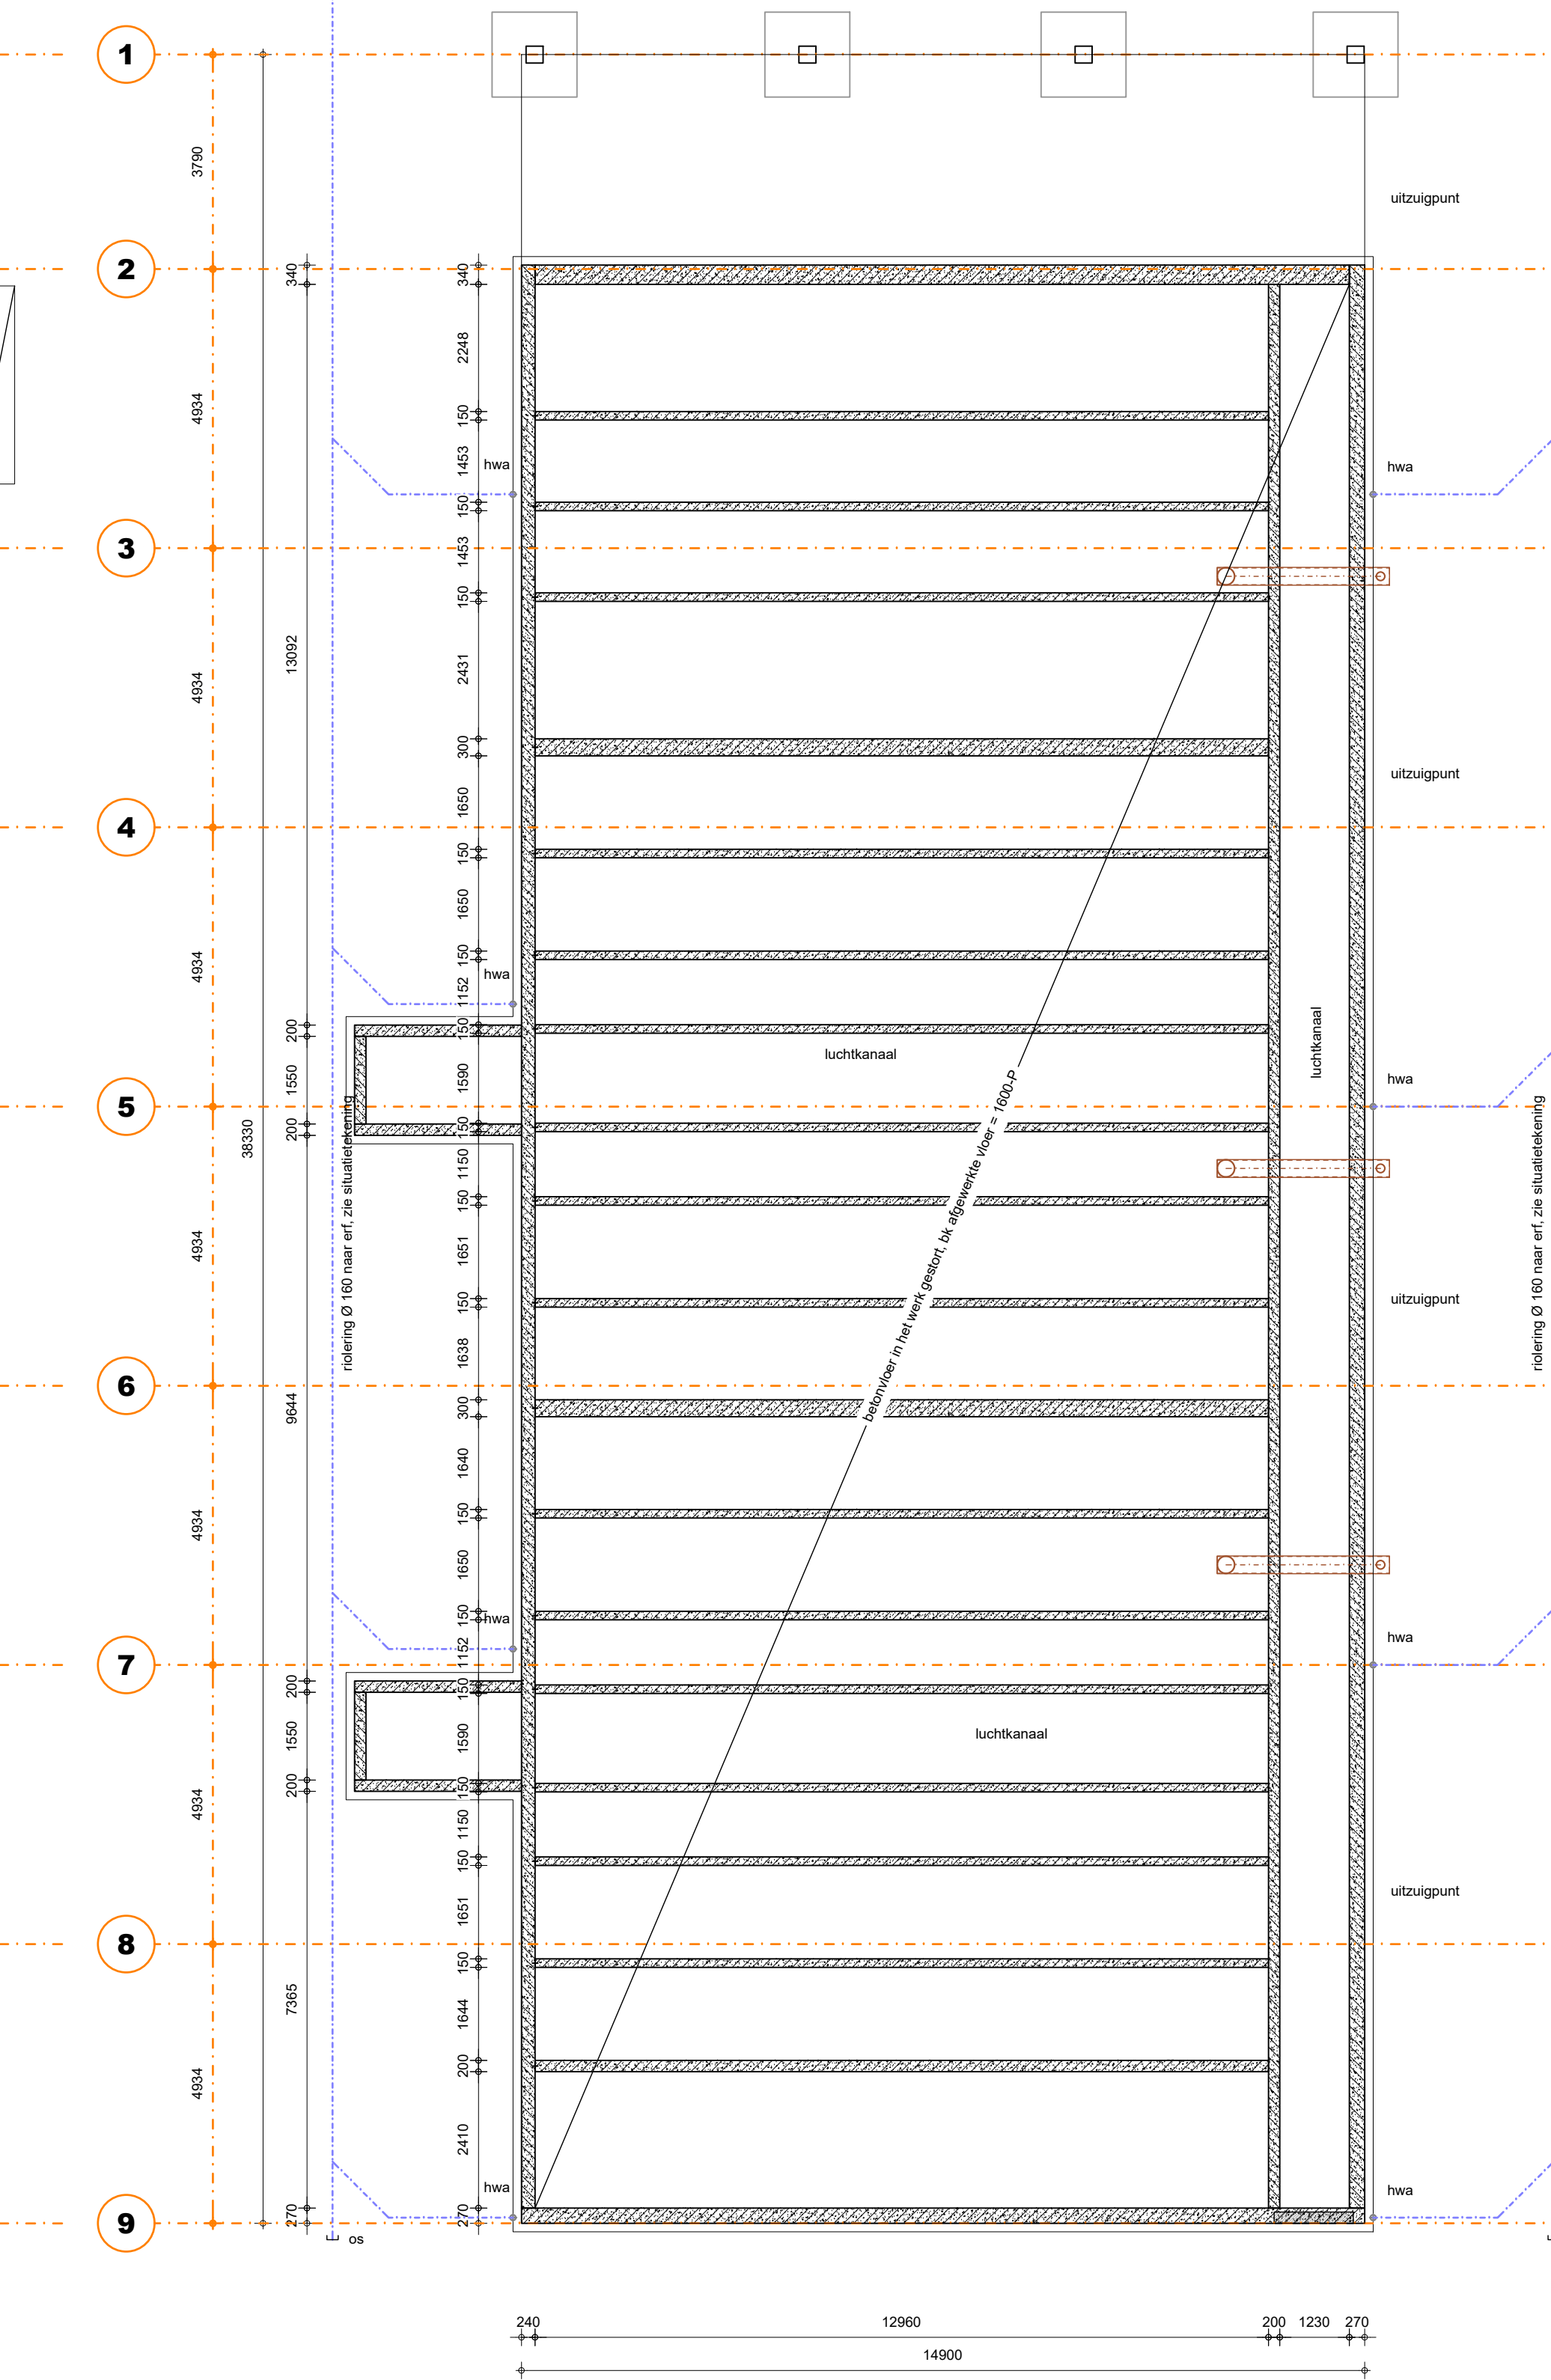


PLATTEGROND
INDELING GESPIEGELD T.O.V. VERGUND

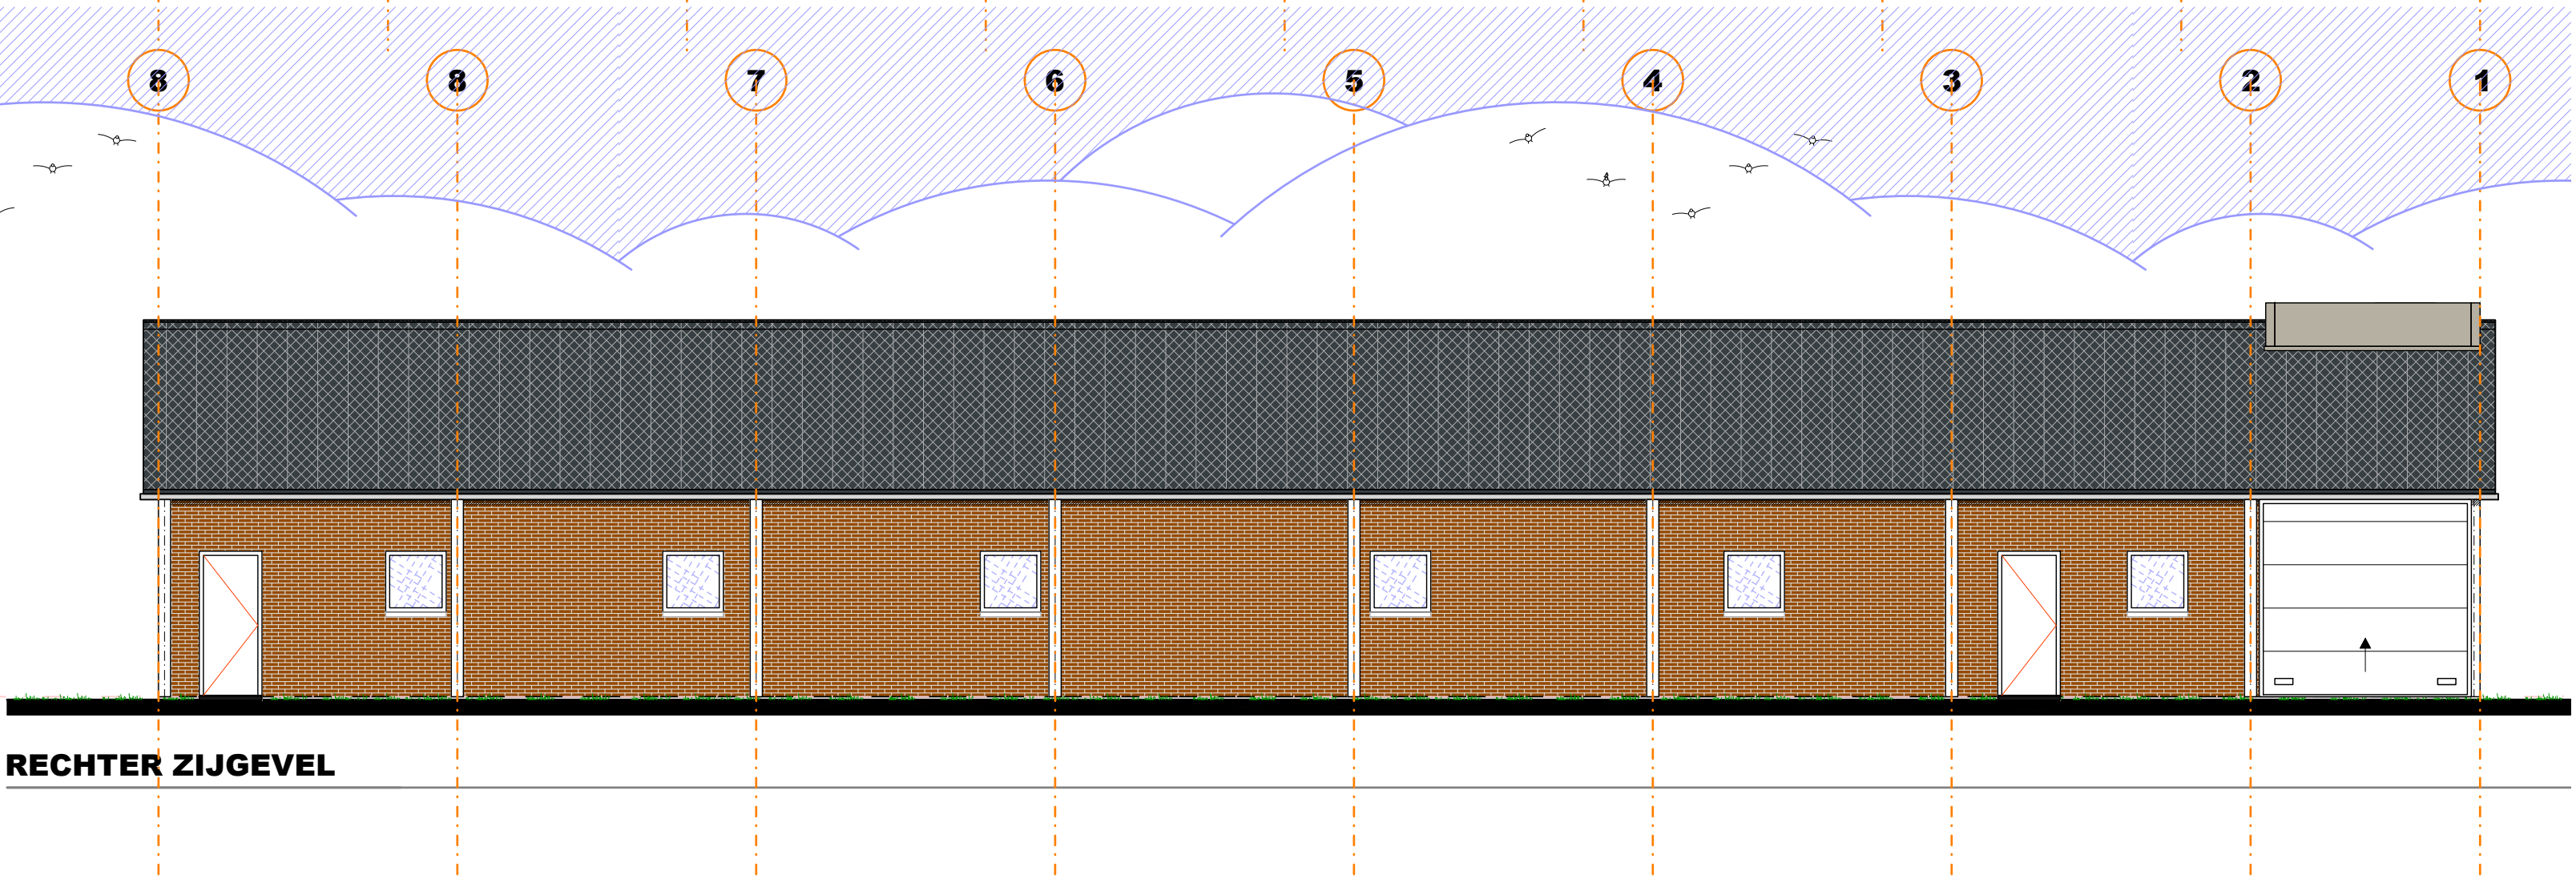

FUNDERING/RIOLERING/PUTTENPLAN
INDELING GESPIEGELD T.O.V. VERGUND

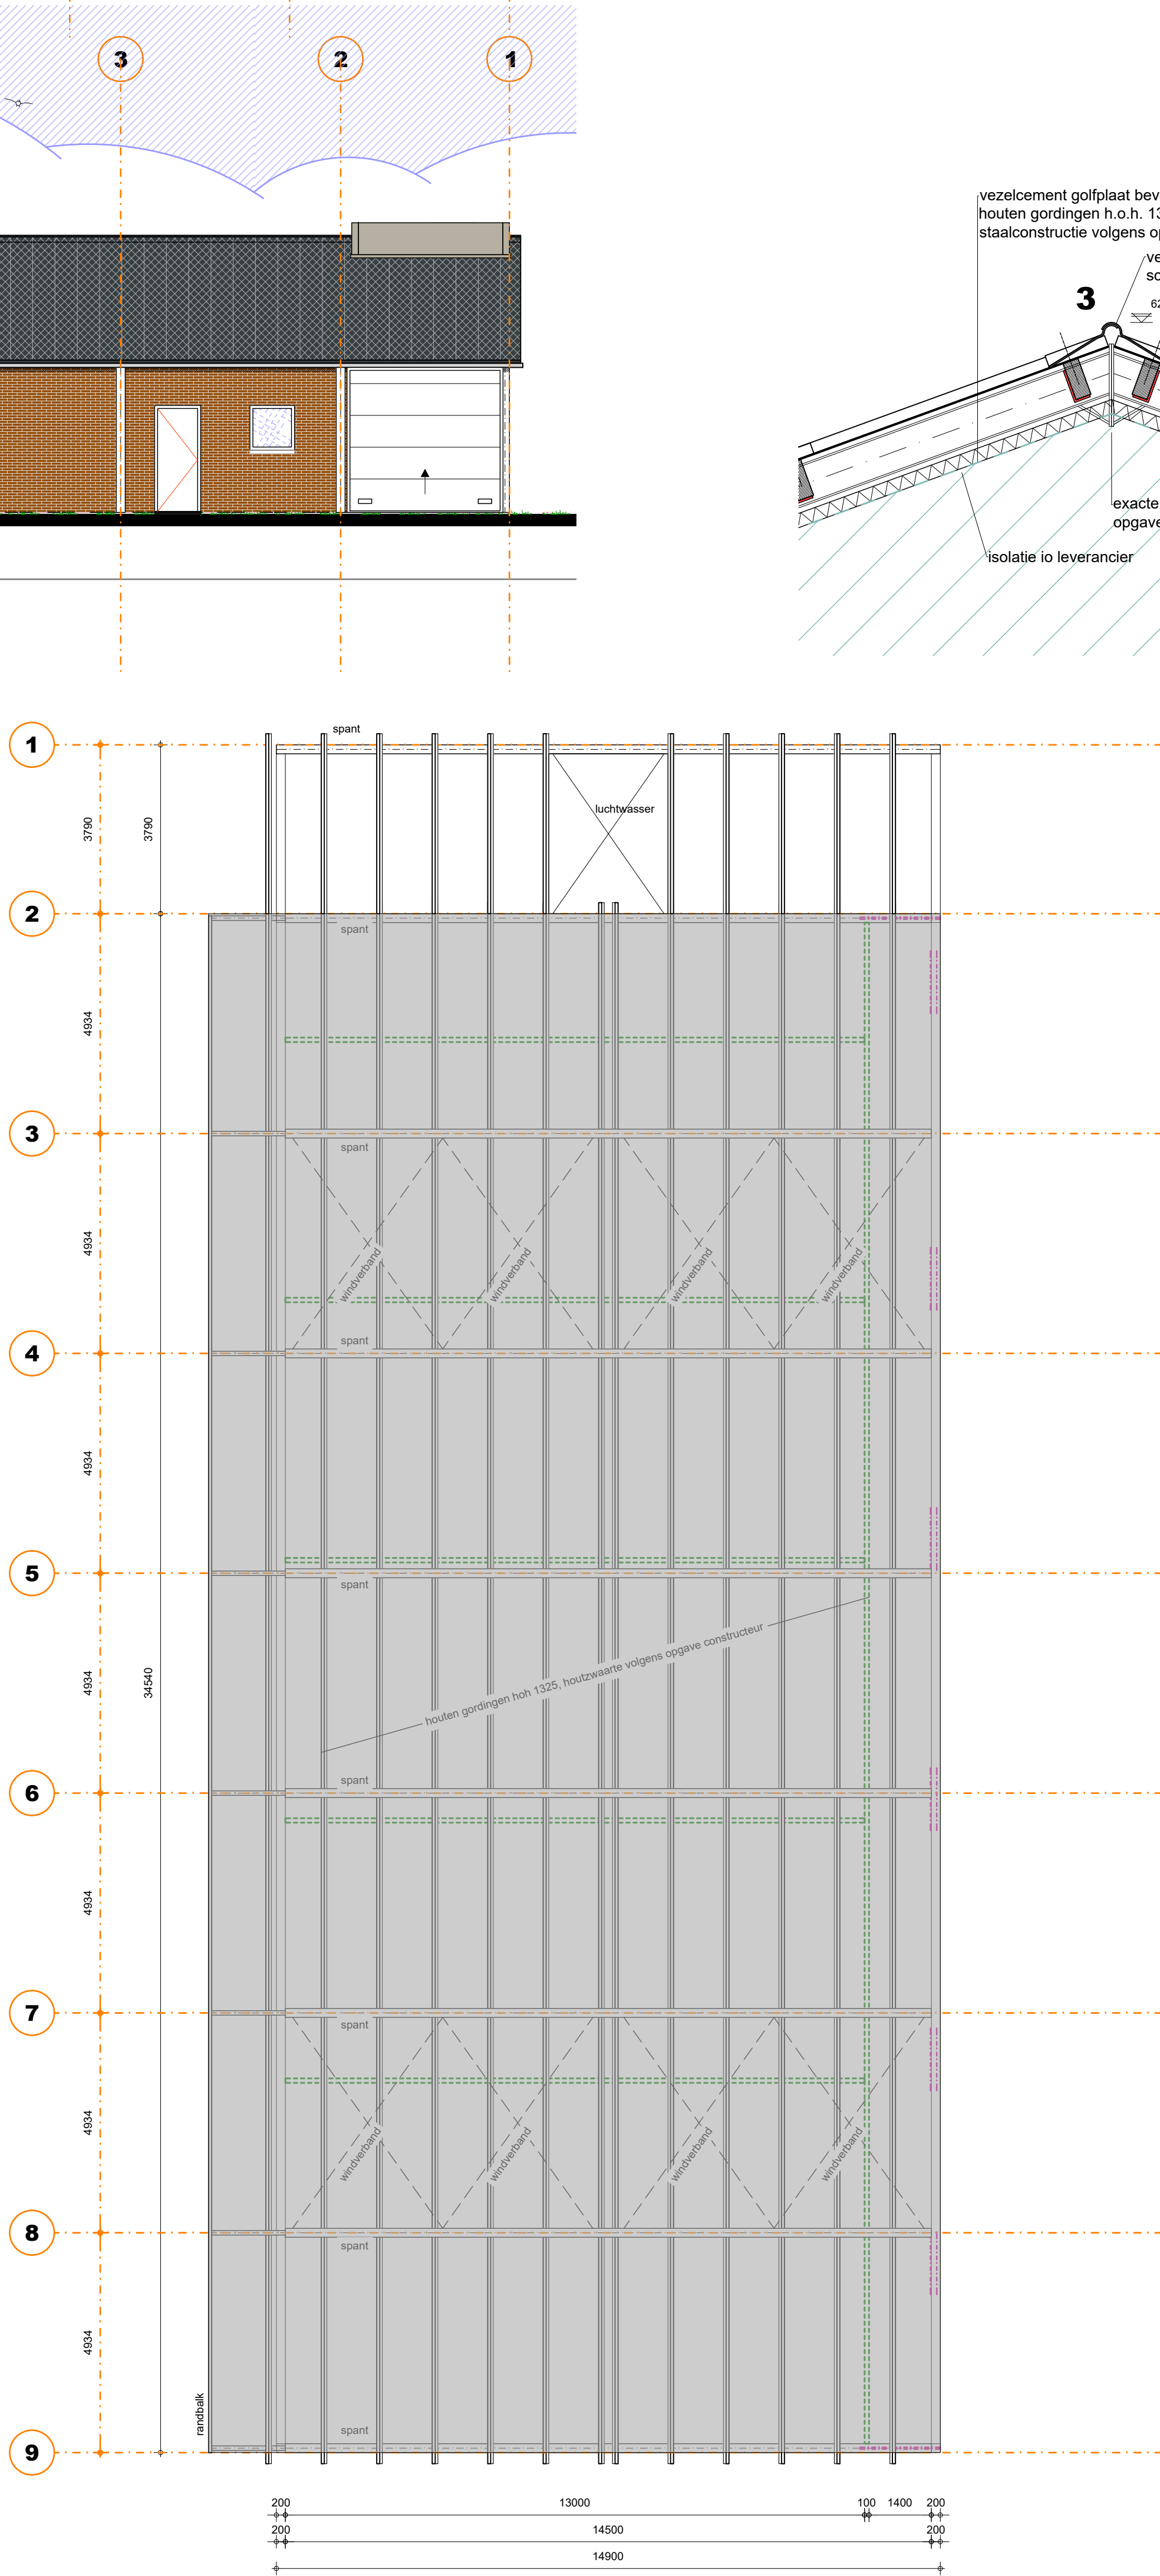

KAPPLAN
DEELS ONGEWIJZIGD, TER PLAATSE VAN DE LUCHTWASSER IS HET DAK DOORGETROKKEN
Staalconstructie volgens opgave constructeur (kolommen, liggers, windverband, windbok, koppelkokers e.d.)
Staalwerk in contact met buitenlucht thermisch verzinken.
Boven alle muur openingen laten aanbrengen volgens opgave constructeur.
Mouplaten, randbalken, gordingen, kepers, slapers, spanten en ravelingen volgens opgave constructeur.

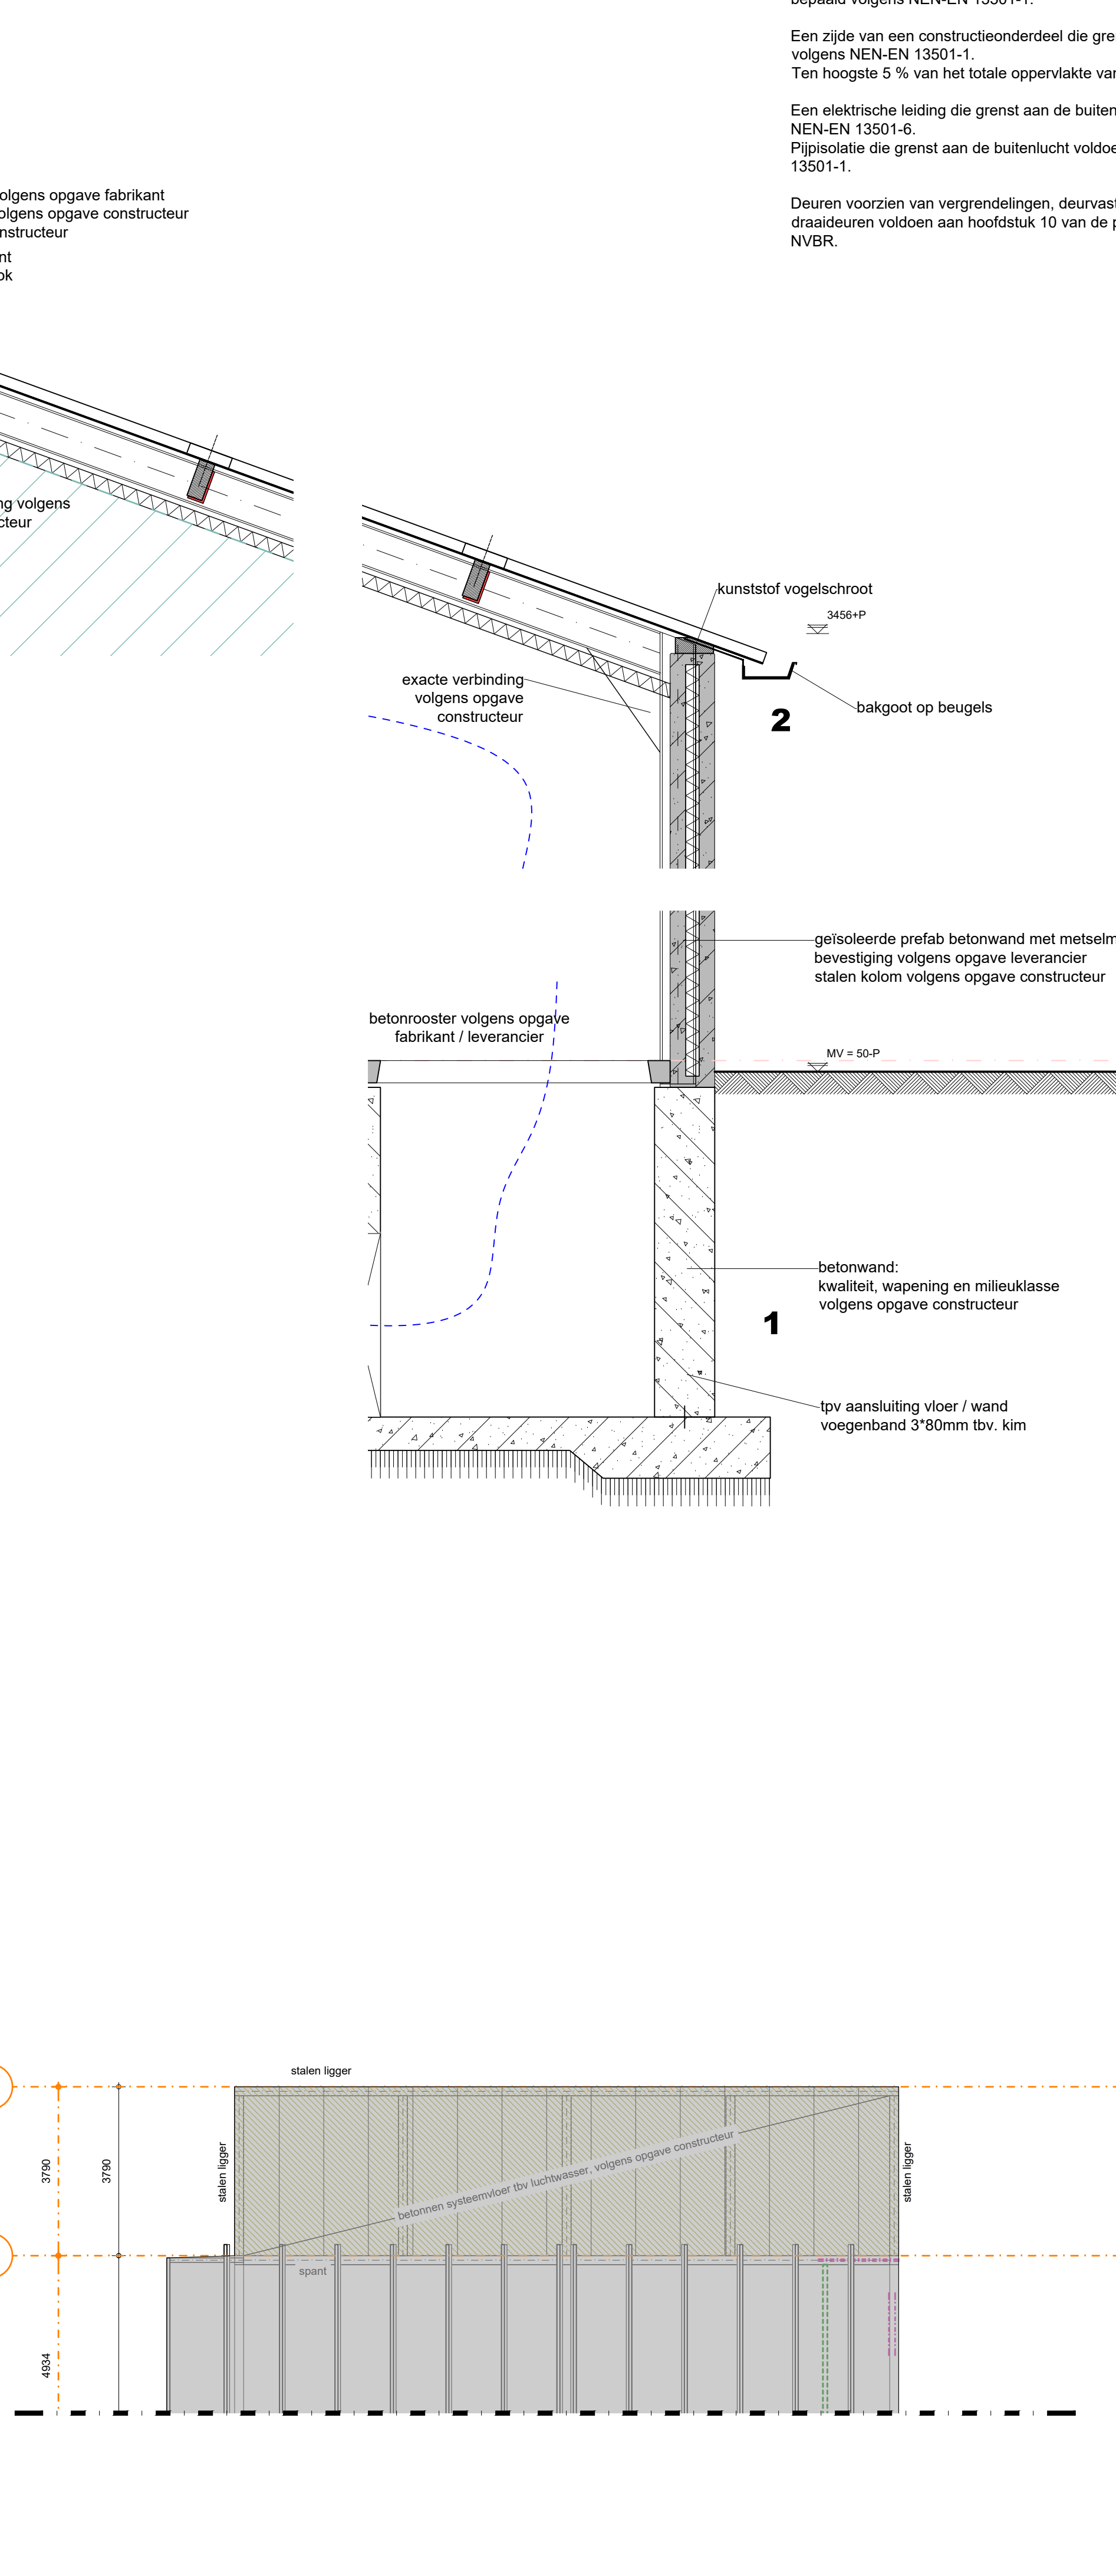

TUSSENVLOER
ONGEWIJZIGD TOV VERGUND

VOORZIENINGEN BRANDVEILIGHEID

- symbool omschrijving
- vluchdeur richting
te openen (zonder klasse brandveiligheidsklasse)
 - brandveeropening
 - brandblusser
Met type-vermelding en vermelding van inhoud in Liter
 - Openbare blusvoorziening
 - opstelplaats brandveerwagent
100 x 100 cm
 - Brandcompartiment

* = Afkortingen uit bovenstaande rennovi welke niet gebruikt zijn niet van toepassing.

De constructies welke van invloed kunnen zijn op brandwerende scheidingen bezitten een brandwerendheid die tenminste voldoet aan de eis die gesteld is aan betreffende scheidingen.

De bovenzijde van het dak wordt niet brandgevaarlijk uitgevoerd overeenkomstig NEN 6063. Voorzieningen voor afvoer van rook zijn overeenkomstig NEN 6062.

Een zijde van een constructieonderdeel die grenst aan de binnenlucht voldoet aan brandklasse B2(ca) en aan rookklasse s2 volgens NEN-EN 13501-1 waarbij de bovenzijde van een vloer en trap voldoet aan brandklasse D1 en aan rookklasse s1f.

Een elektrische leiding die grenst aan de binnenlucht voldoet aan brandklasse B2(ca) en rookklasse s2(ca) bepaald volgens NEN-EN 13501-6. Pijpslote die grenst aan de binnenlucht voldoet aan brandklasse B(1) en rookklasse s2(L) bepaald volgens NEN-EN 13501-1.



Een zijde van een constructieonderdeel die grenst aan de buitenlucht voldoet aan brandklasse D volgens NEN-EN 13501-1.

Ten hoogste 5 % van het totale oppervlakte van een ruimte behoeft hieraan niet te voldoen.

Een elektrische leiding die grenst aan de buitenlucht voldoet aan brandklasse D(ca) volgens NEN-EN 13501-6.

Pijpslote die grenst aan de buitenlucht voldoet aan brandklasse D(1) bepaald volgens NEN-EN 13501-1.

Deuren voorzien van vergrendelingen, deurvastzetinrichtingen, automatisch bediende deuren en draaudeuren voldoen aan hoofdstuk 10 van de publicatie 'Brandveiligheidsinstallaties' van het NVBR.

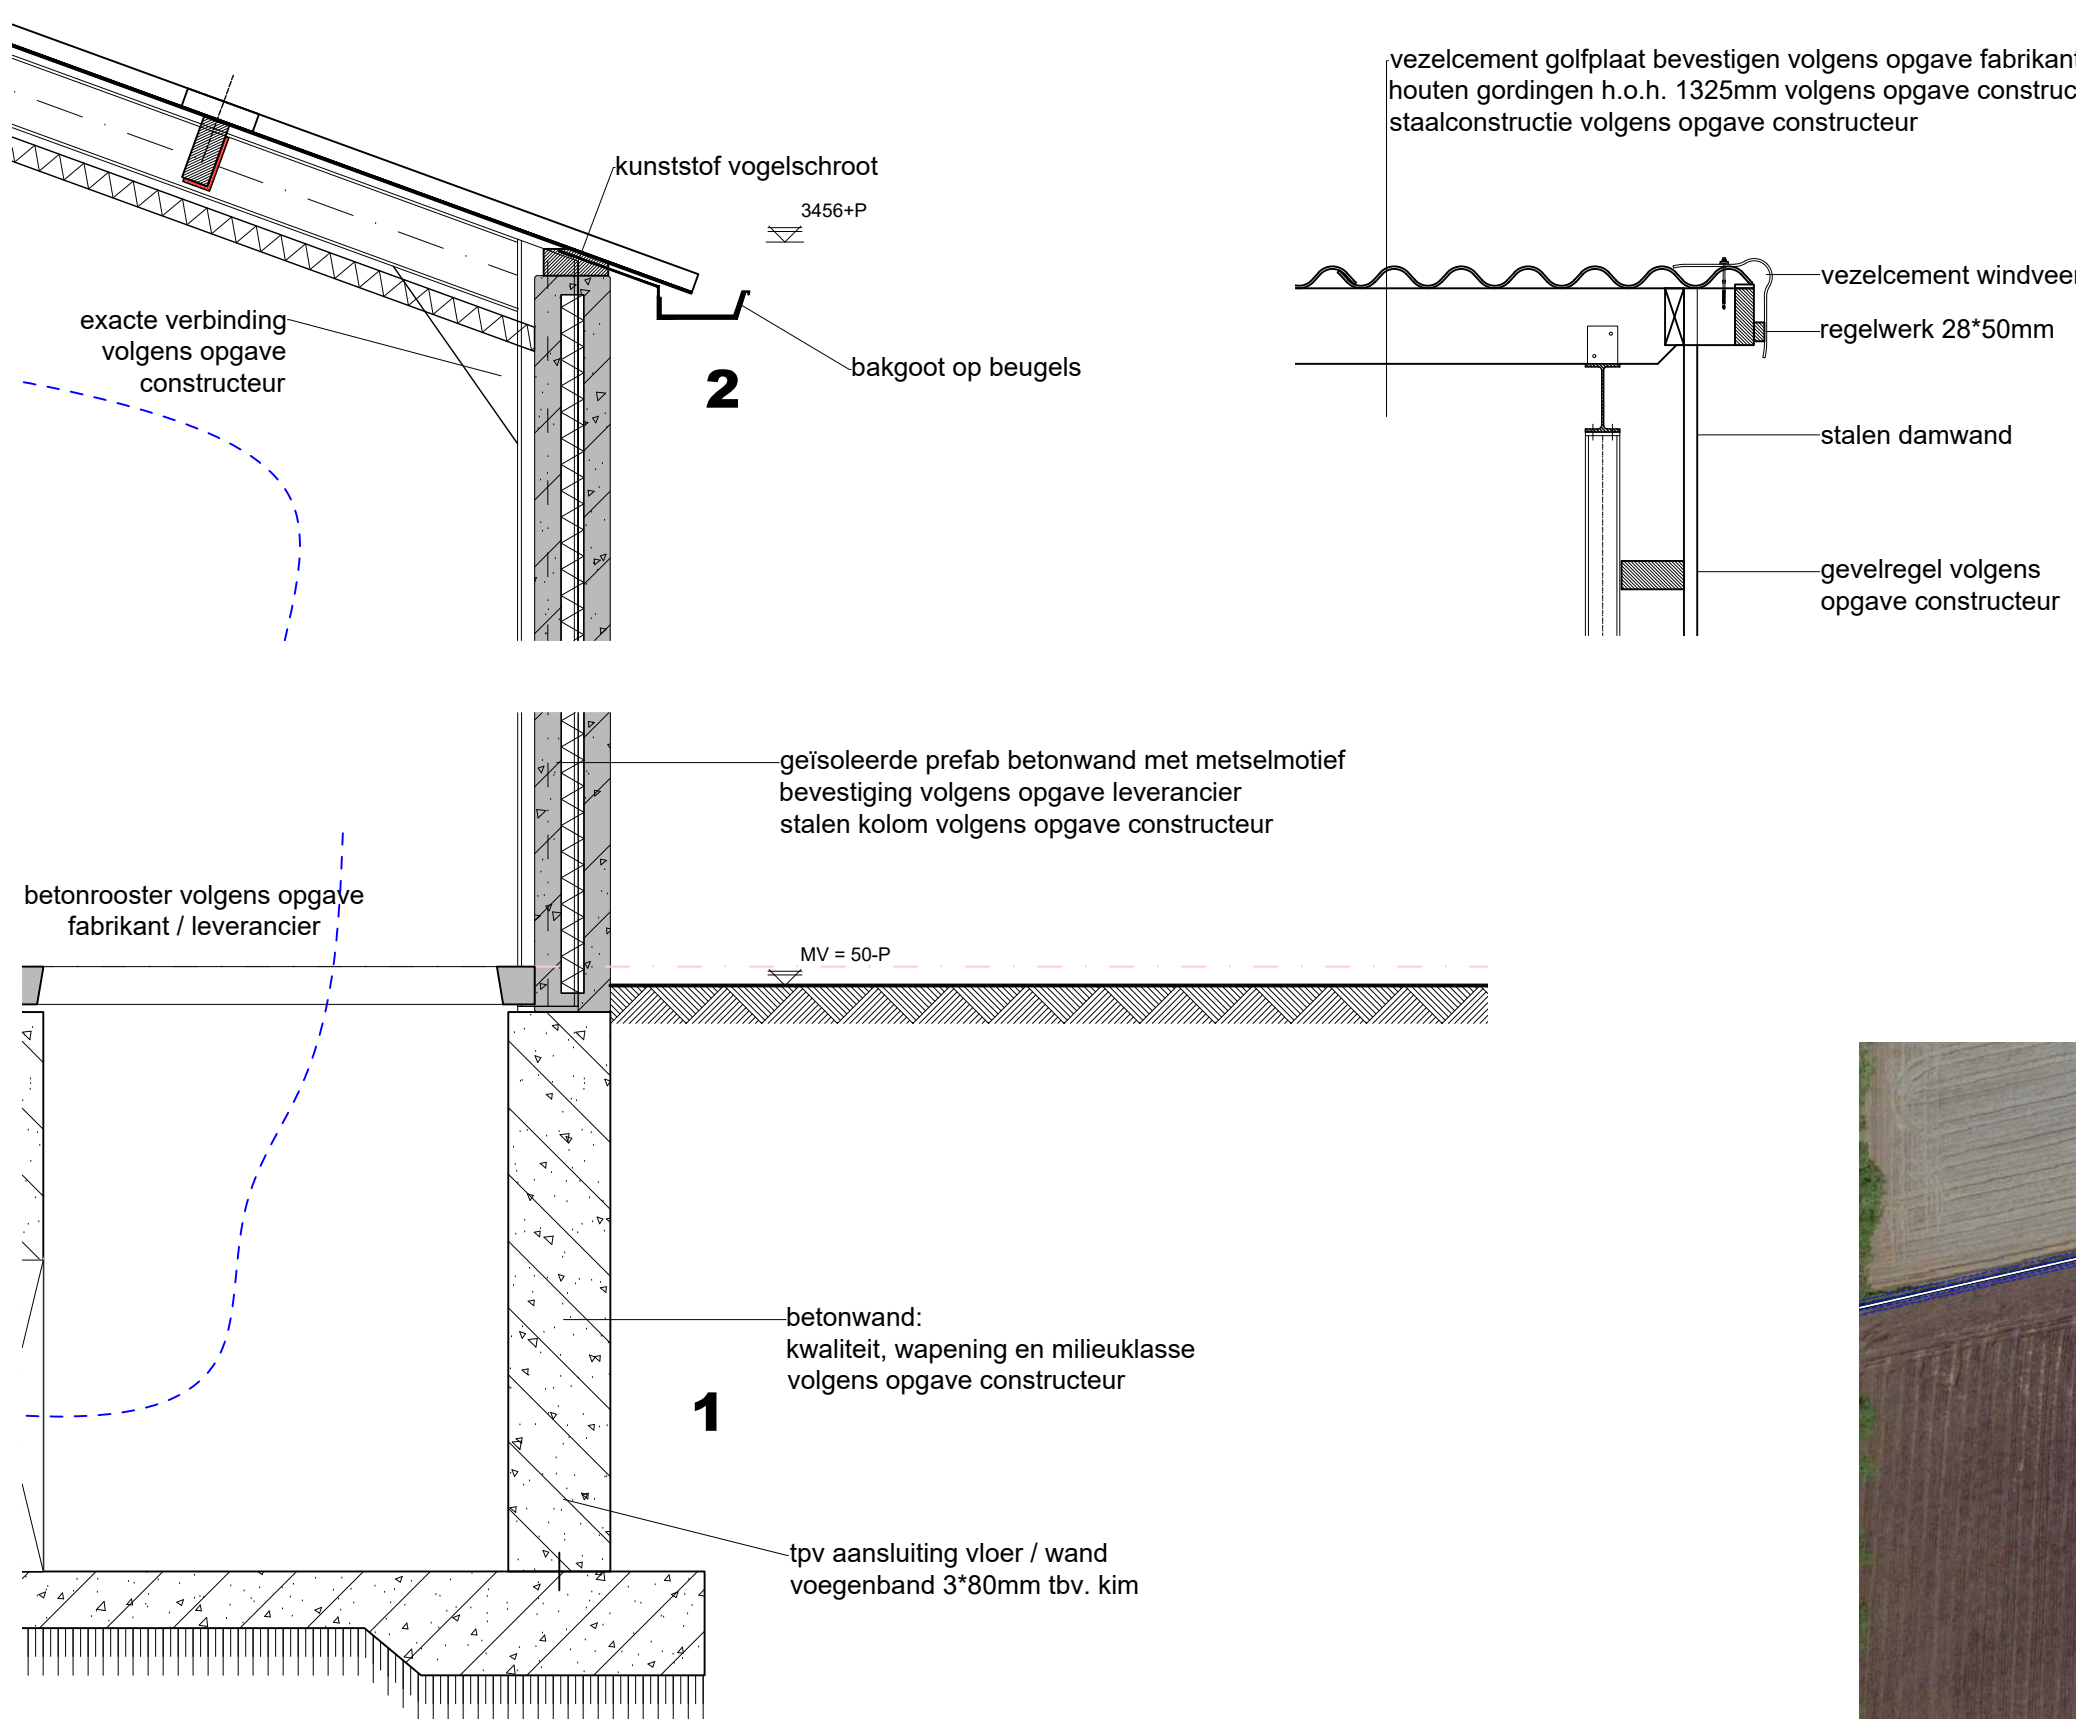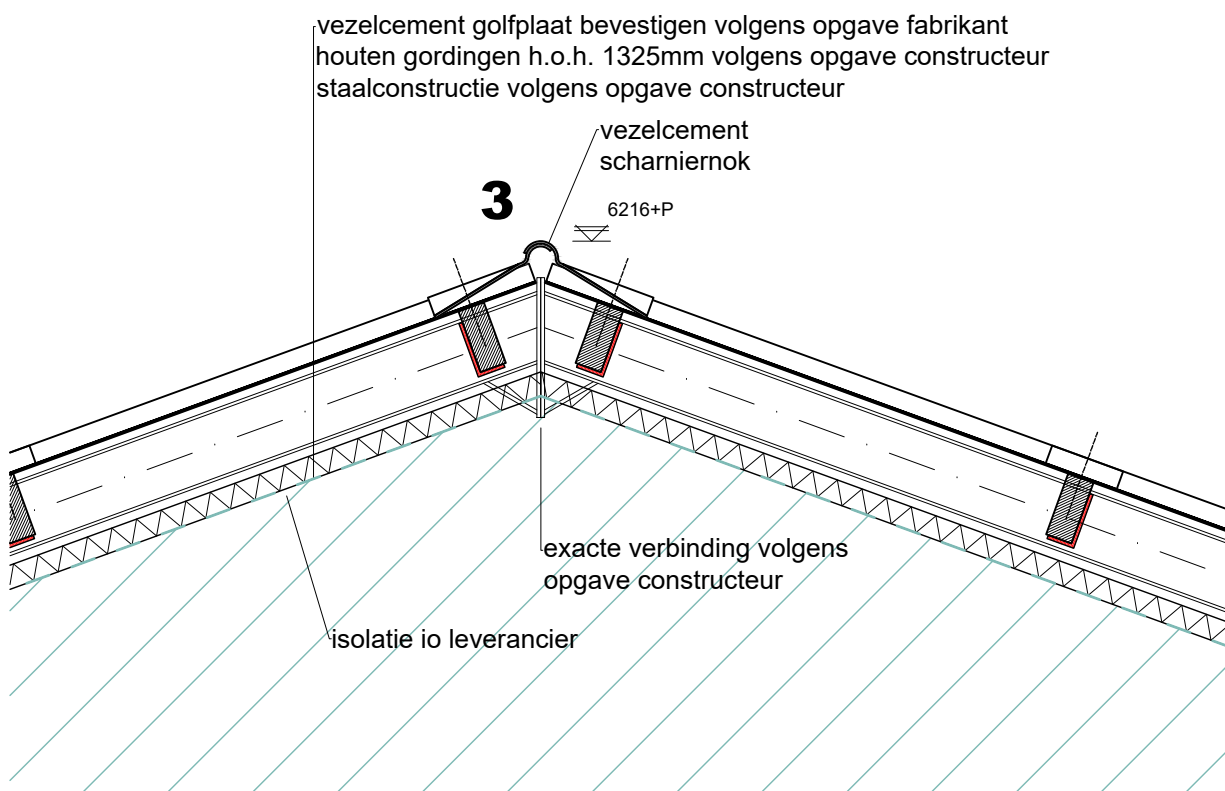

ALGEMEEN BOUWBESLUIT 2012 Lichte industrie

Warmteweerstand uiterste scheidingenconstructies(Ri) volgens NEN 1088 met een minimale grenswaarde volgens bouwbesluit artikel 5.3.

Alle gevelopeningen ten behoeve van ventilatie en spouwafwatering mogen niet breder zijn dan 10mm. Open stootvoegen voorzien van kunststof stootvoegroosters. Lagenmaat nader te bepalen, afhankelijk van steenmaat.

Trap : oprede kleiner of gelijk aan 210mm, aanrede groter of gelijk aan 185mm. Minimum breedte van de trap 800mm met een minimum vrije hoogte boven een trap van 2300mm volgens bouwbesluit art. 2.33.

Afscheiding van vloer, trap en hellingbaan volgens bouwbesluit afd. 2.3, art 2.17

Leuningen volgens bouwbesluit art. 2.35.

Inden constructie onderdelen verwijderd of aangepast worden kunnen scheuren door zettingen ontstaan.

Wandafwerking sanitaire ruimten volgens NEN 2778 (watersafslotende laag isolatie (tegels) min. 1.20m hoog, watersafslotende laag badkamer/douche (tegels) min. 2.10m hoog) volgens bouwbesluit art. 3.23

Leidingen, rioleringen, manholebuizen volgens NEN 2768 (gasmeter aanwezig) (bouwbesluit art. 6.9)

Meer informatie over de bouw NEN 2768 (bouwbesluit art. 4.67)

Risicoring uitvoeren volgens voorschriften gemeente en NEN 3215 (bouwbesluit afd. 6.4 & art. 6.18)

Vochtwerende voorzieningen volgens NEN 2778 en NPR 6652.

Gevelisolatie volgens NEN 5077 en NPR 5072.

Brandveiligheid volgens NEN 6063, 6068, 6082 en 1594.

Ventilatie verblijfsgebieden en sanitaire ruimten middels gebalanceerd ventilatiesysteem met warmterugwinning volgens NEN 1087.


Plaats en diameter van de aan- en afvoerputten volgens opgave/berekening installateur/fabrikant.

Toe- en afvoer verbrandingslucht volgens NEN 2757.

bouwdeel	materiaal	kleur
gevels	prefab beton met metselmotief	rood
gevels	metselwerk baksteen waafformaat	rood
borstwering	cementplint	grijs
gevelbekleding	sandwichpaneel stalen damwand	donker groen
deurkozijnen	hout kunststof	wit
deuren	hout kunststof	donker groen
bedrijfsdeuren	sandwichpaneel	wit
raamkozijnen	hout kunststof	wit
ramen	hout kunststof	wit
dakbedekking	vezelcement sandwichpaneel	antraciet
dakbedekking	bitumenzeu	zwart
boordboord overslag	multilap	wit
golen	pvc	grijs
hwal's	zink	grijs

MATERIALEN EN KLEUREN

bouwdeel	materiaal	kleur
gevels	prefab beton met metselmotief	rood
gevels	metselwerk baksteen waafformaat	rood
borstwering	cementplint	grijs
gevelbekleding	sandwichpaneel stalen damwand	donker groen
deurkozijnen	hout kunststof	wit
deuren	hout kunststof	donker groen
bedrijfsdeuren	sandwichpaneel	wit
raamkozijnen	hout kunststof	wit
ramen	hout kunststof	wit
dakbedekking	vezelcement sandwichpaneel	antraciet
dakbedekking	bitumenzeu	zwart
boordboord overslag	multilap	wit
golen	pvc	grijs
hwal's	zink	grijs

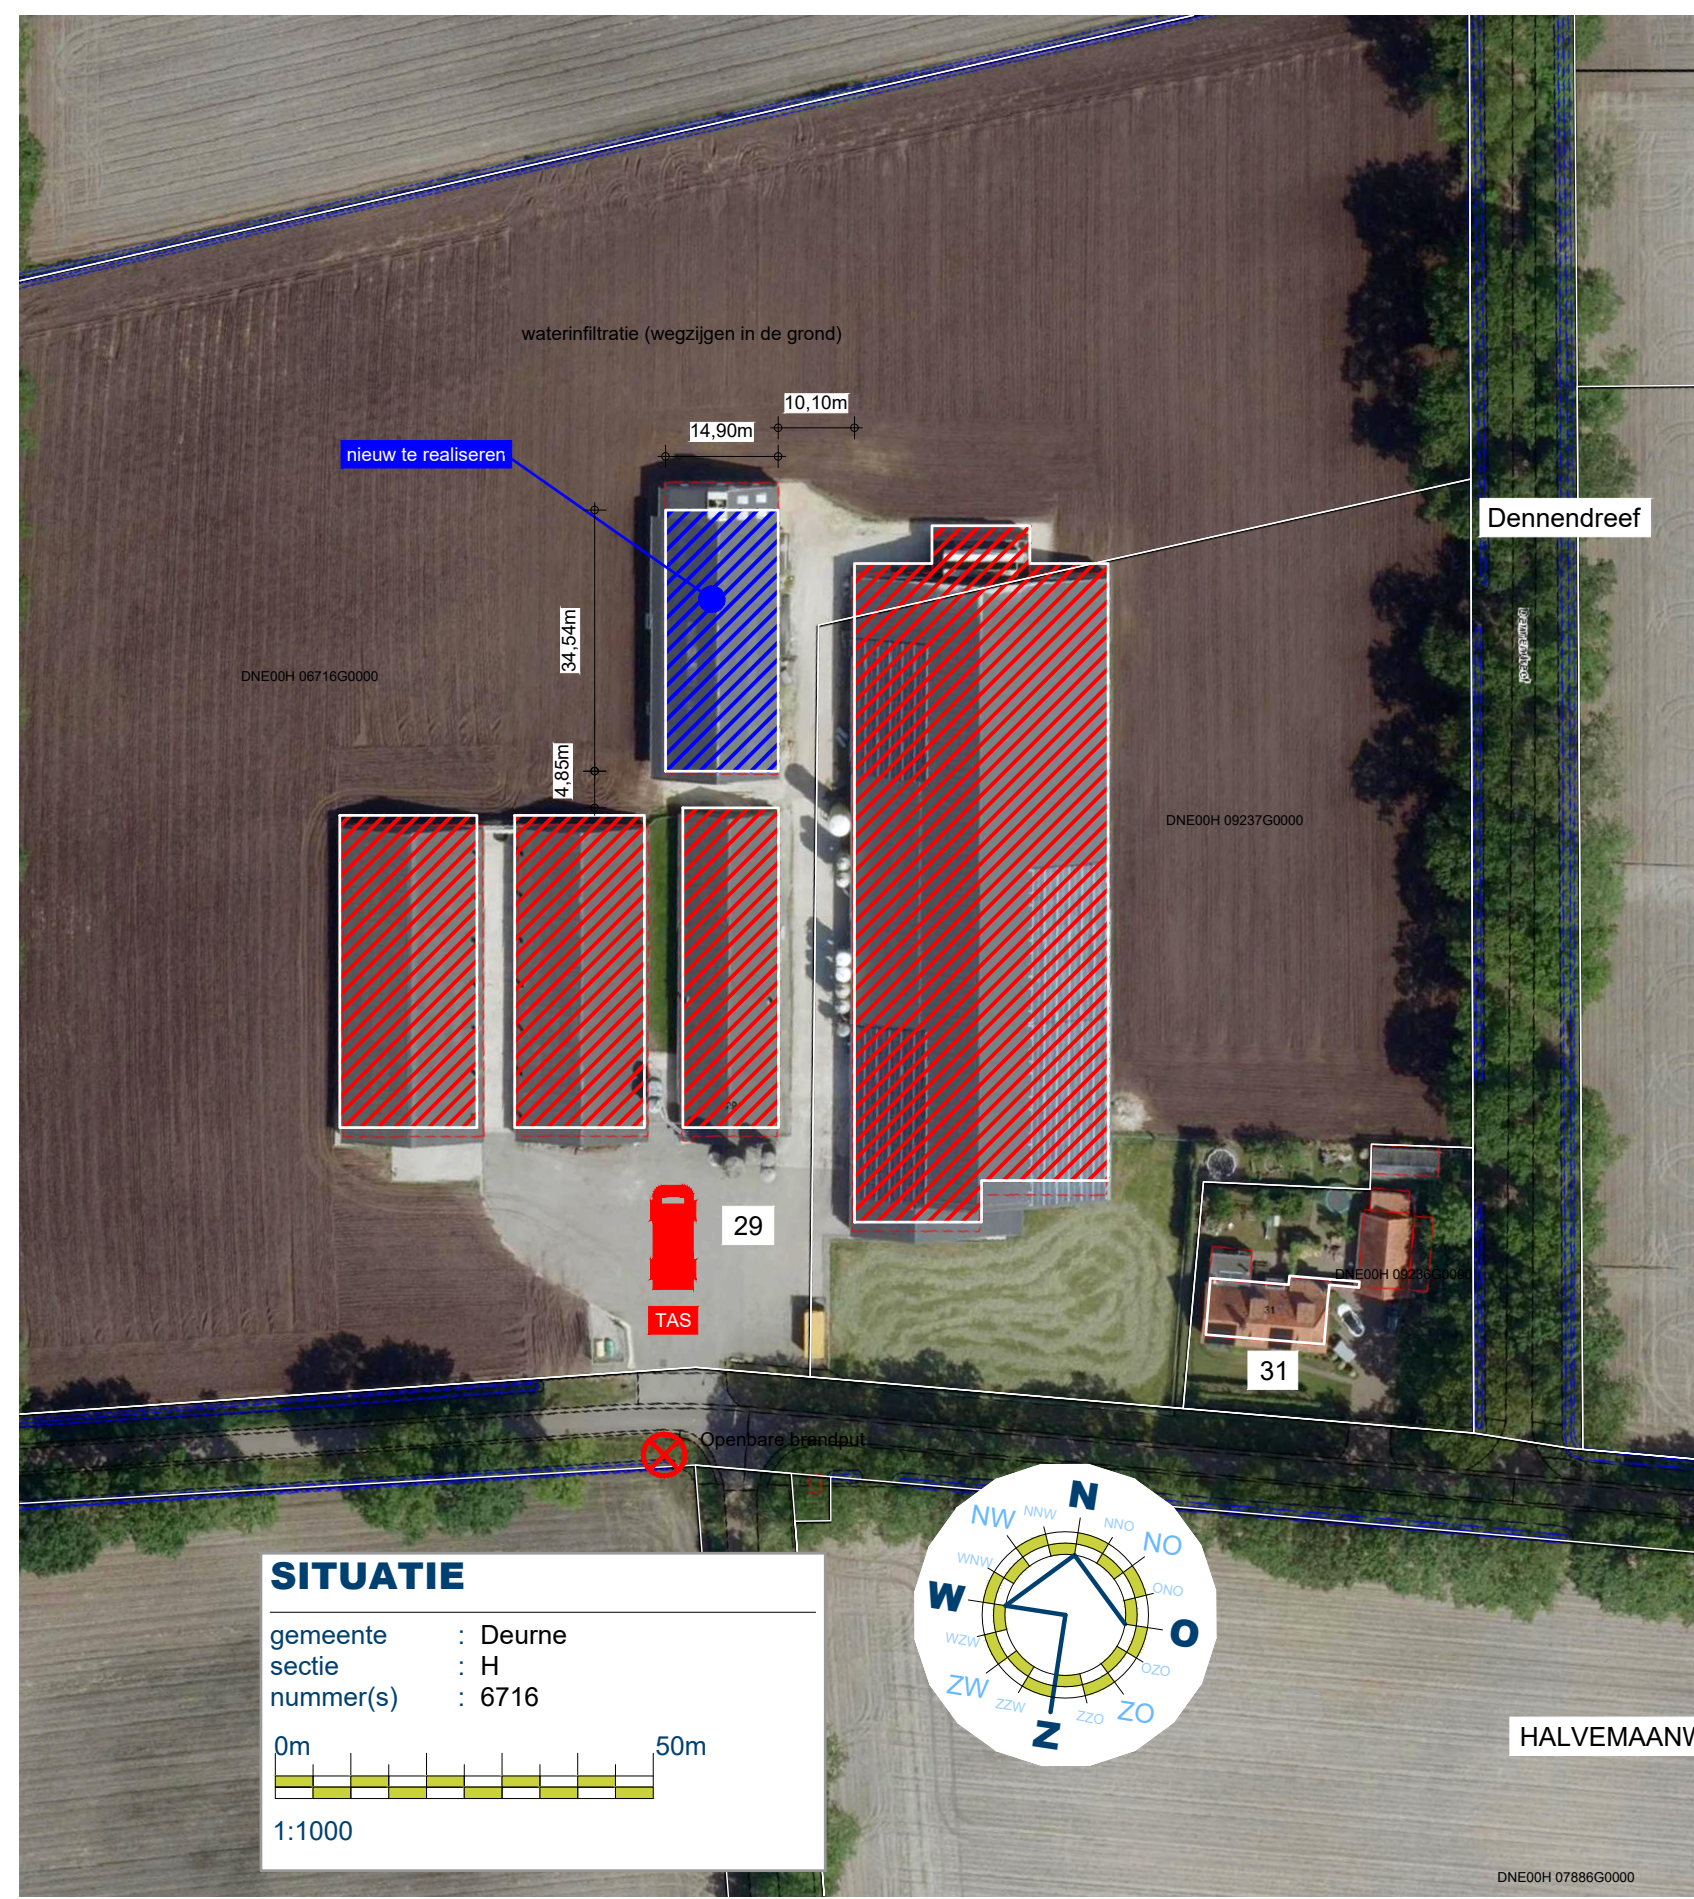

TEKENING BEHOORENDE BIJ AANVRAAG OMGEVINGSVERGUNNING ACTIVITEIT BOUW

Alle maten en aantallen vooraf in het werk te controleren!
constructie van fundering, vloeren, prefab elementen, staal- en houtconstructies volgens opgave constructeur en/of fabrikant/leverancier.
dilatatie in metselwerk volgens opgave leverancier/fabrikant.

blad 01 Plattegrond(en), gevels, doorsnede en situatie.
Funderings- en rioleringsplan, kapplan en principe-details.

Project	Plan voor het realiseren van een varkensstal WIJZIGING REEDS EERDER VERLEEND	Cont. pers. Tekenaar	PB PB
Projectlocatie	Halvemaatsweg 29 5754RB Deurne	Proj.nr. Fase Blad nr. Schaal Formaat Datum	200305-005-001 TO 1/1 1:20110011000 11-10-2023
Onderdeel	Technisch Ontwerp		

arvalis ONTWERP & BOUWADVIES	Recess-/producties Recessedirect 32 5751 RN DEURNE T: 0493-242123 F: www.arvalis.nl	Gew-1 Gew-2 Gew-3 Gew-4 Gew-5 Gew-6
--	--	--