


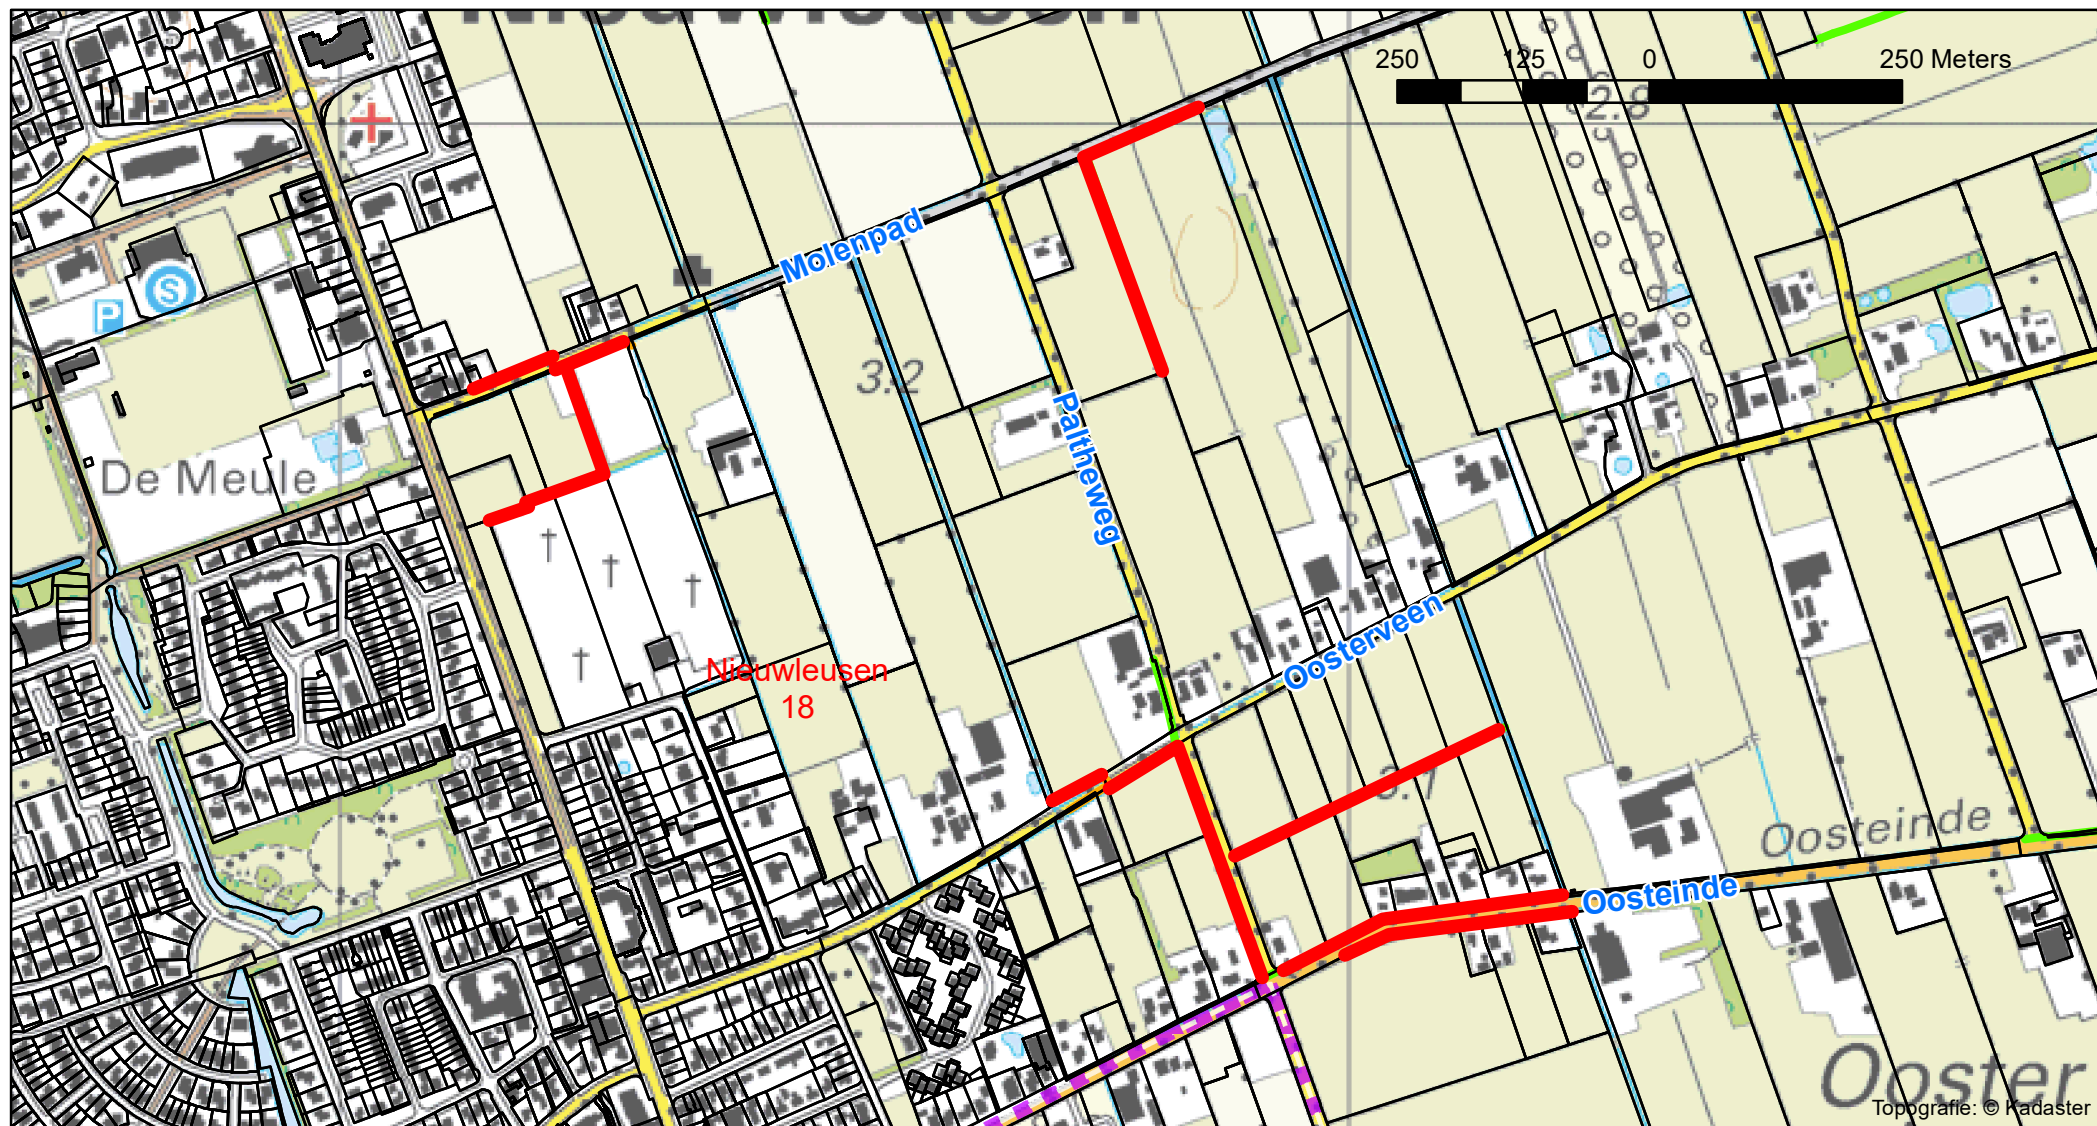

Perceelnummer(s):
**Nieuwleusen M 655 1789 1792
 914 224**
**Nieuwleusen P 445 444 147 555
 446 137**

8-7-2020	hjh				
Code:	Datum:	Getekend door:	Controle door:	Revisie door:	Omschrijving:
Project: Waterschapszorg					 Drents Overijsselse Delta uw waterschap Dokter van Deenweg 186-208 Postbus 60, 8000 AB Zwolle Telefoon 088-2331200 www.wdodelta.nl
Tekeningnummer:					Status: Fase: Schaal: 1:7.500 Formaat: A4 Wijk: 0 Blad: 1 Aantal: 1