


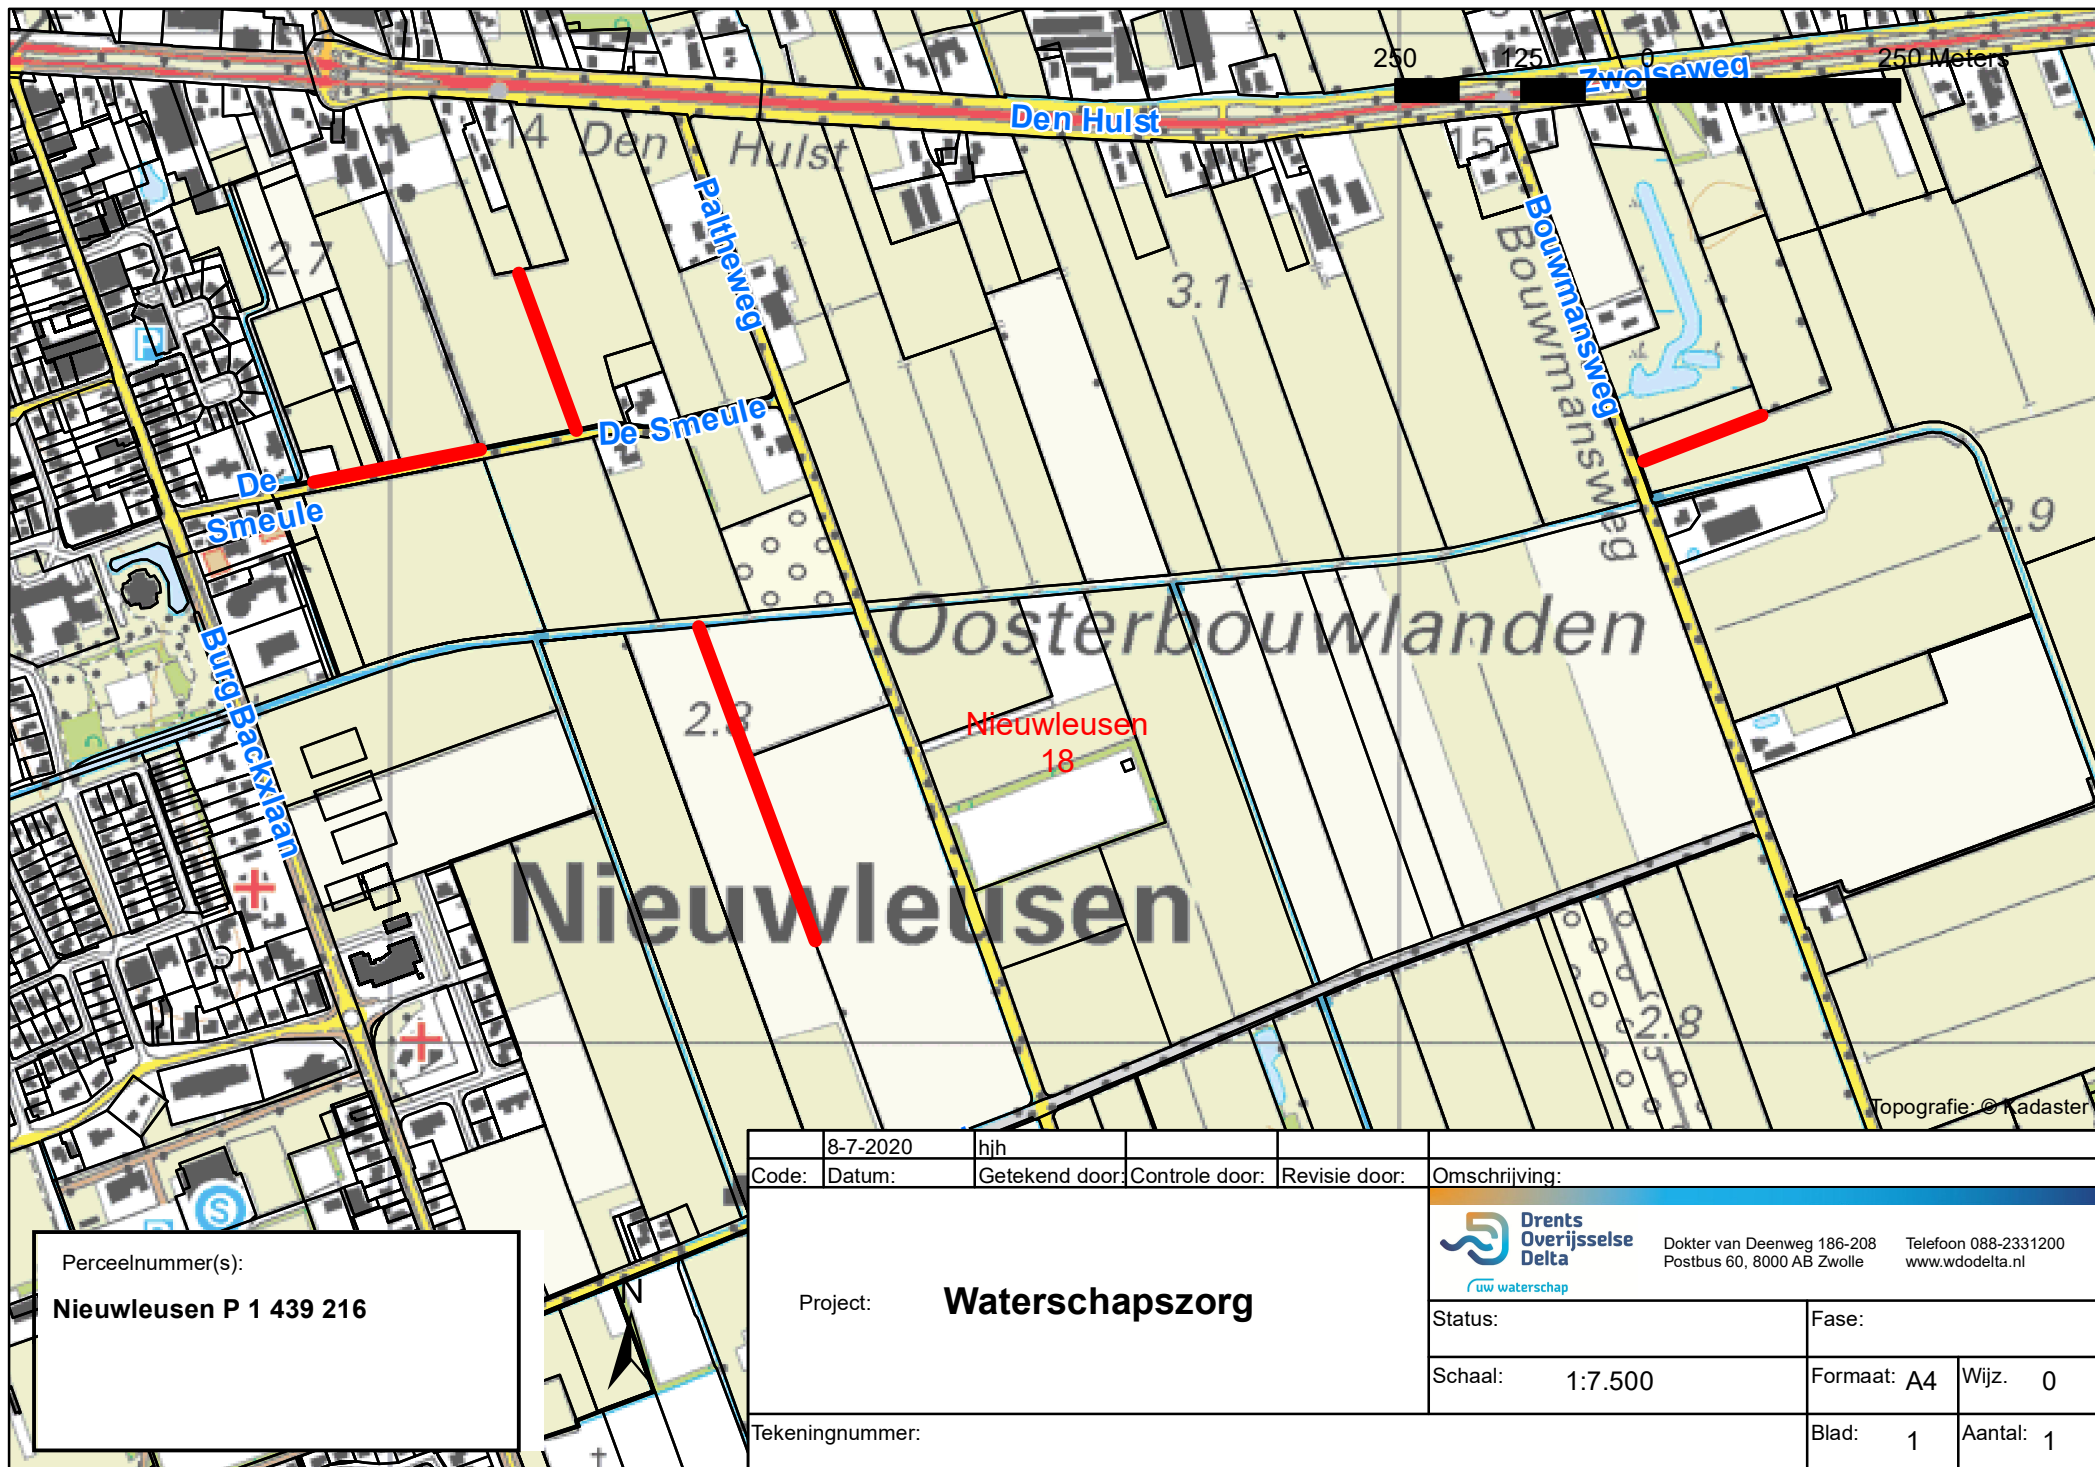

Perceelnummer(s):
Nieuwleusen P 1 439 216

8-7-2020	hjh				 Drents Overijsselse Delta uw waterschap Dokter van Deenweg 186-208 Postbus 60, 8000 AB Zwolle Telefoon 088-2331200 www.wdodelta.nl		
Code:	Datum:	Getekend door:	Controle door:	Revisie door:			
Project: Waterschapszorg					Status:	Fase:	
Tekeningnummer:					Schaal: 1:7.500	Formaat: A4	Wijz. 0
					Blad: 1	Aantal: 1	