


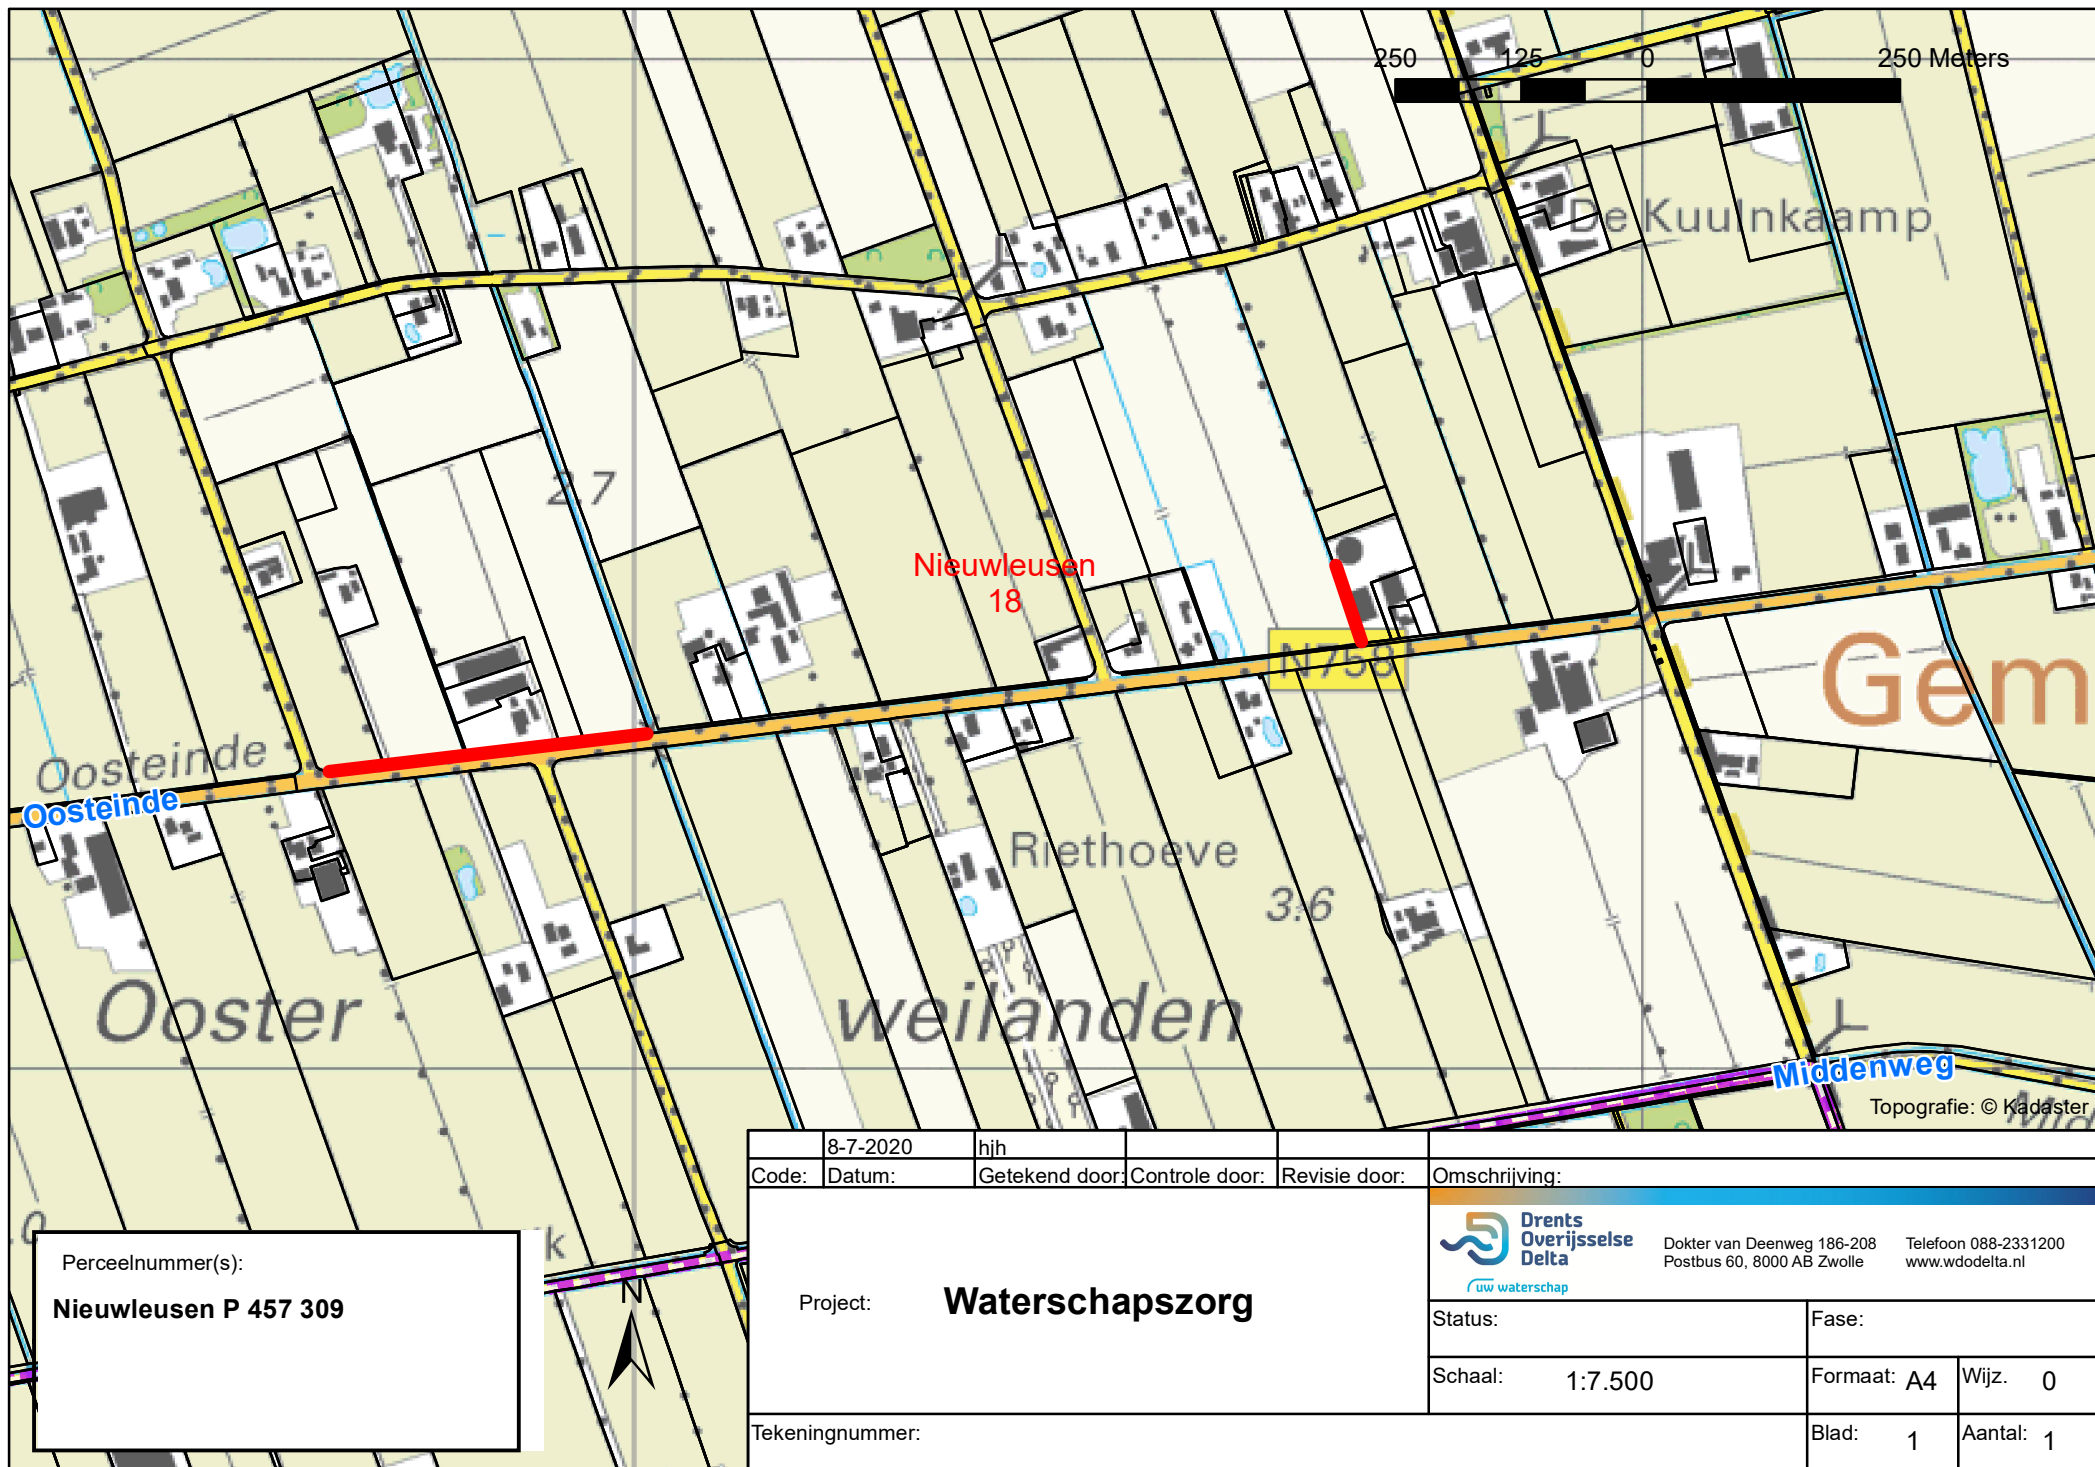

Perceelnummer(s):
Nieuwleusen P 457 309

8-7-2020	hjh					
Code:	Datum:	Getekend door:	Controle door:	Revisie door:	Omschrijving:	
Project: Waterschapszorg					 uw waterschap	
					Dokter van Deenweg 186-208 Postbus 60, 8000 AB Zwolle Telefoon 088-2331200 www.wdodelta.nl	
Tekeningsnummer:					Status:	Fase:
					Schaal: 1:7.500	Formaat: A4 Wijz. 0
					Blad: 1	Aantal: 1