


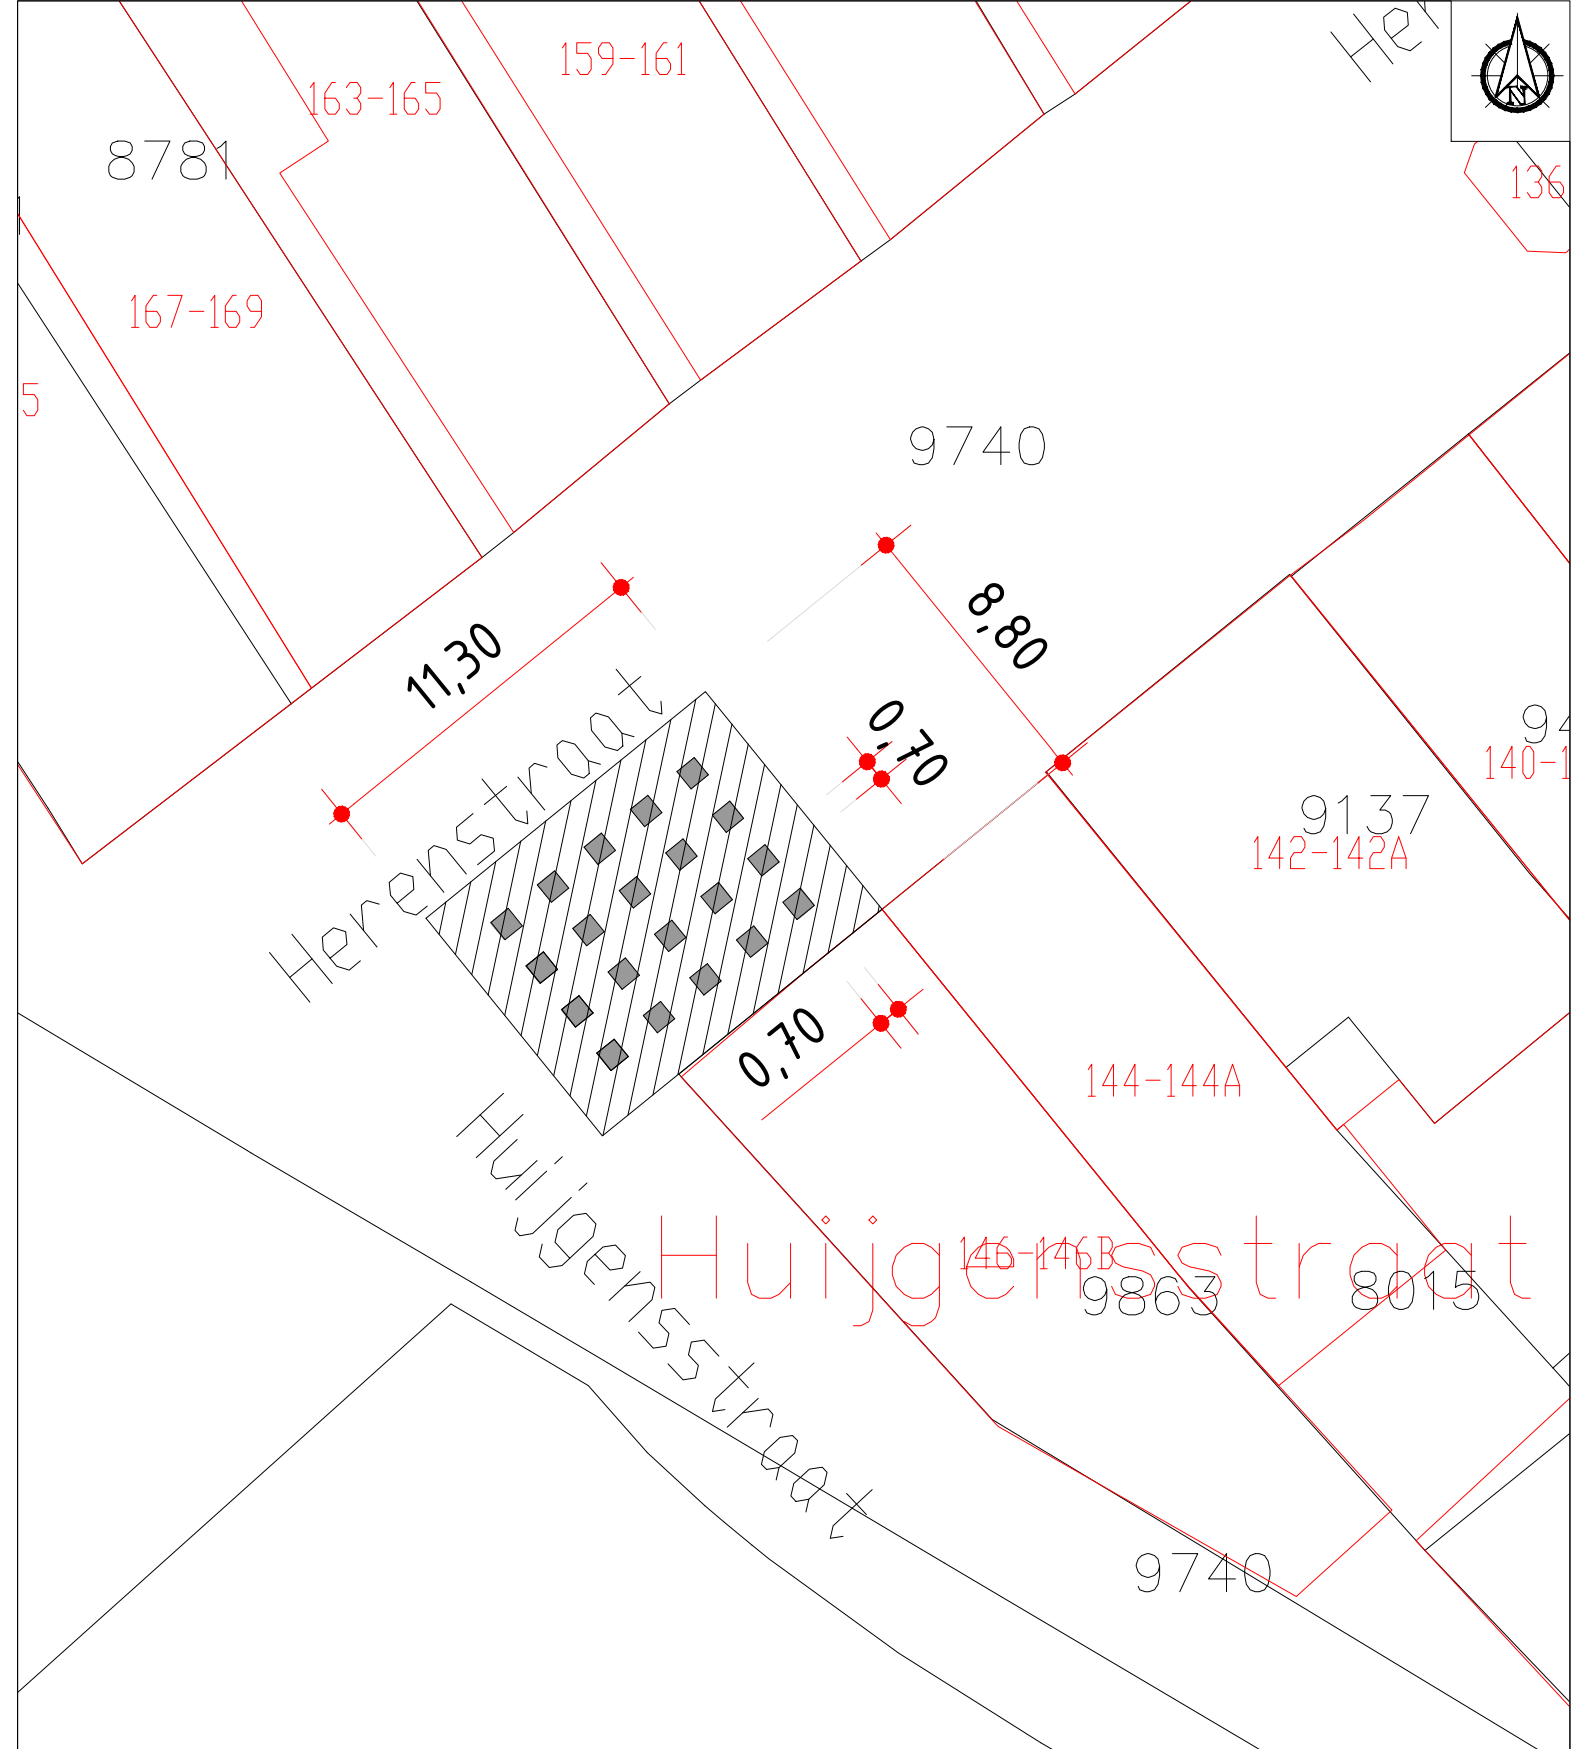

Kadastrale gemeente Voorburg, sectie E, perceelnr. 9740(ged.)

HERENSTRAAT 146

 Terras 11.30m x 8.80m
oppervlakte 99m²

 Tafels 0.70m x 0.70 m

Er kunnen geen rechten worden ontleend aan deze tekening.
Deze is uitsluitend ter oriëntatie. Alle maten en indelingen zijn indicatief.

 **Leidschendam-
Voorburg**

Postbus 1026 | 2200 BA Leidschendam-Voorburg | telefoon 14 070

Schaal	1 : 250
Afdeling	K.C.C.
Getekend	G.J.
Tekening nr.	G-5-11-221
Datum	17-11-2023
Gewijzigd	
Status	