


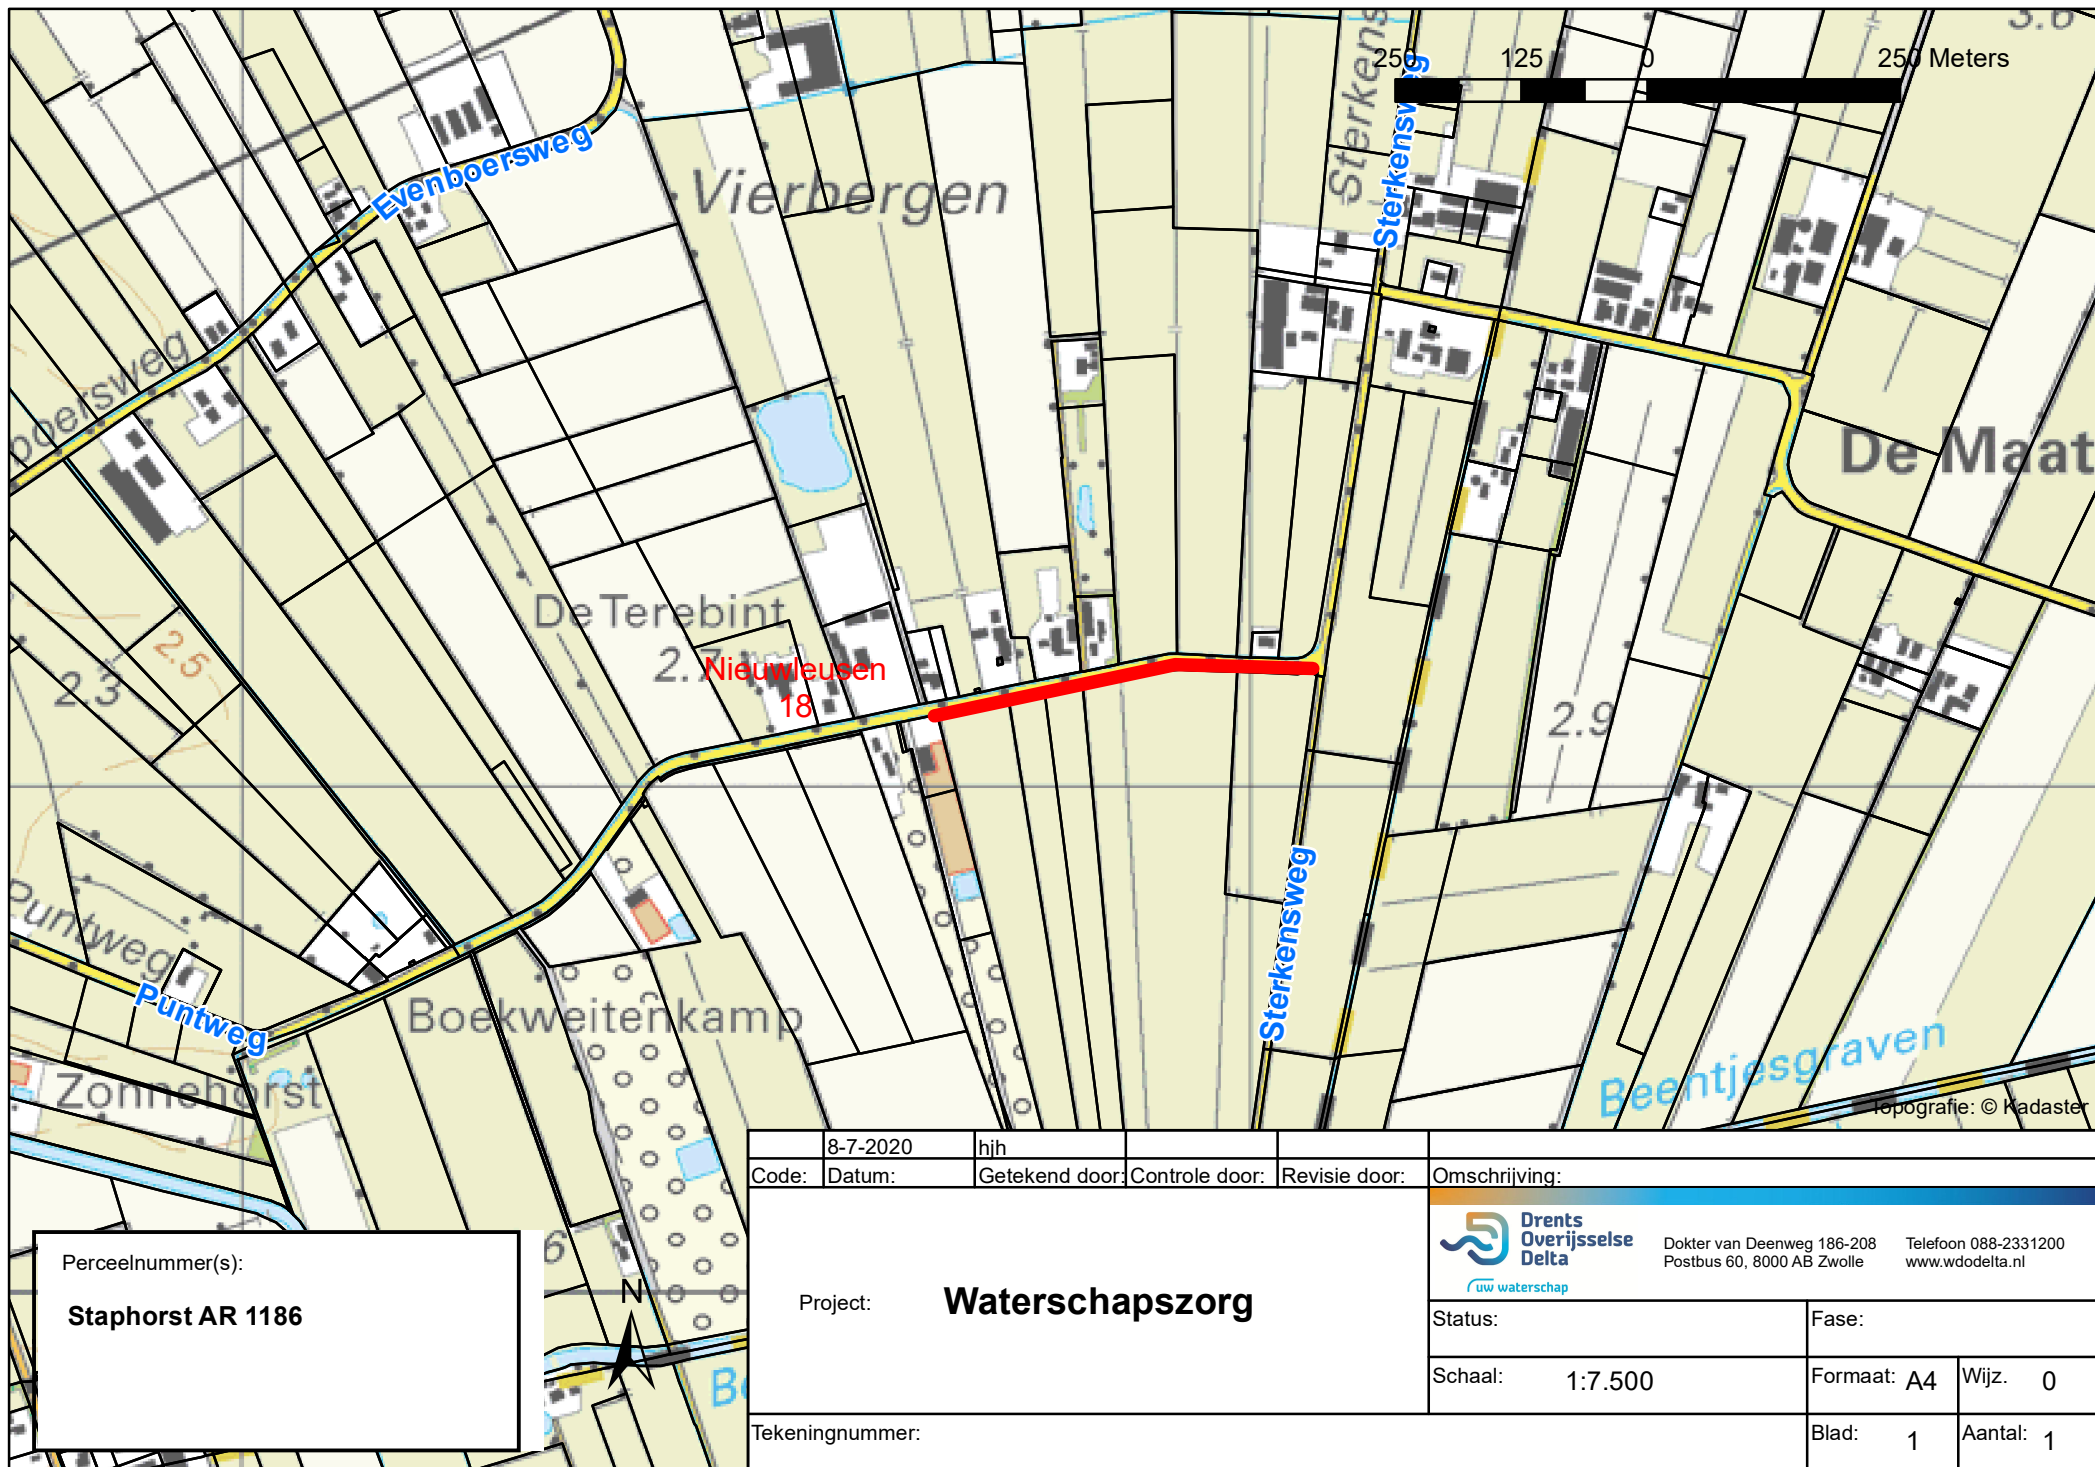

Perceelnummer(s):  
**Staphorst AR 1186**

|                                 |          |                |                |               |   |  |             |         |
|---------------------------------|----------|----------------|----------------|---------------|---|--|-------------|---------|
|                                 | 8-7-2020 | hjh            |                |               |   |  |             |         |
| Code:                           | Datum:   | Getekend door: | Controle door: | Revisie door: | Omschrijving:   |  |             |         |
| Project: <b>Waterschapszorg</b> |          |                |                |               |  <div>Dokter van Deenweg 186-208<br/>Postbus 60, 8000 AB Zwolle<br/>Telefoon 088-2331200<br/>www.wdodelta.nl</div> |  |             |         |
|                                 |          |                |                |               | Status:   |  | Fase:       |         |
|                                 |          |                |                |               | Schaal: 1:7.500   |  | Formaat: A4 | Wijz. 0 |
| Tekeningnummer:                 |          |                |                |               | Blad: 1<br>Aantal: 1   |  |             |         |