




Bovenaanzicht

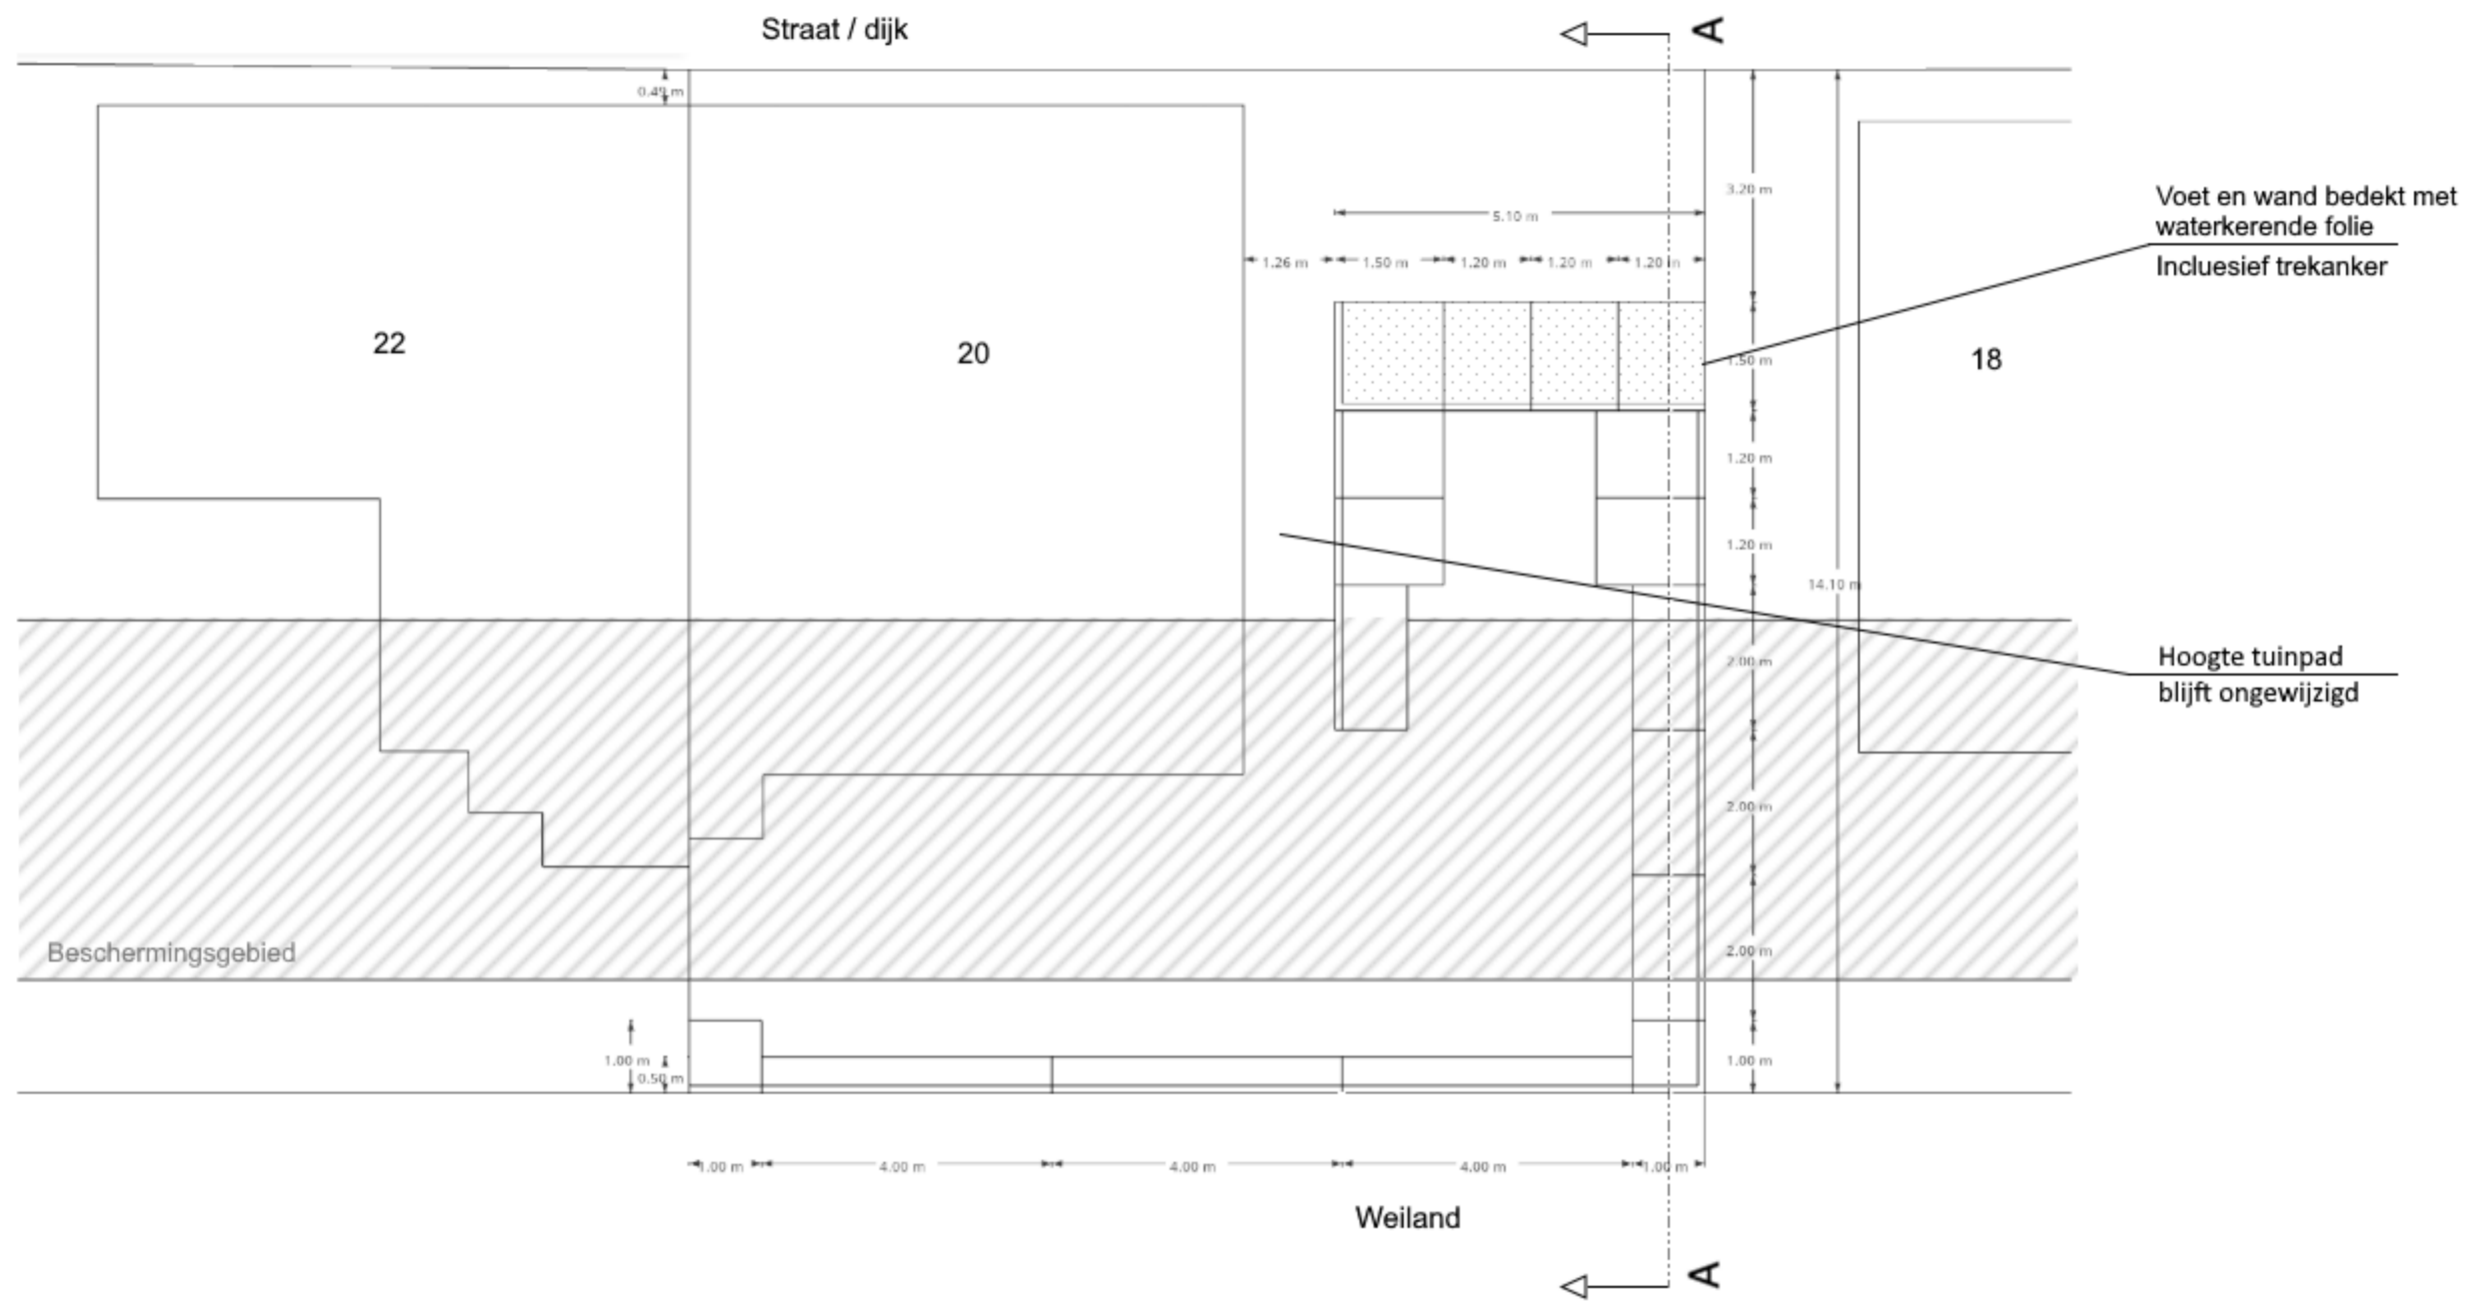

Dwarsdoorsnede A-A (Nieuwe situatie) 1:50

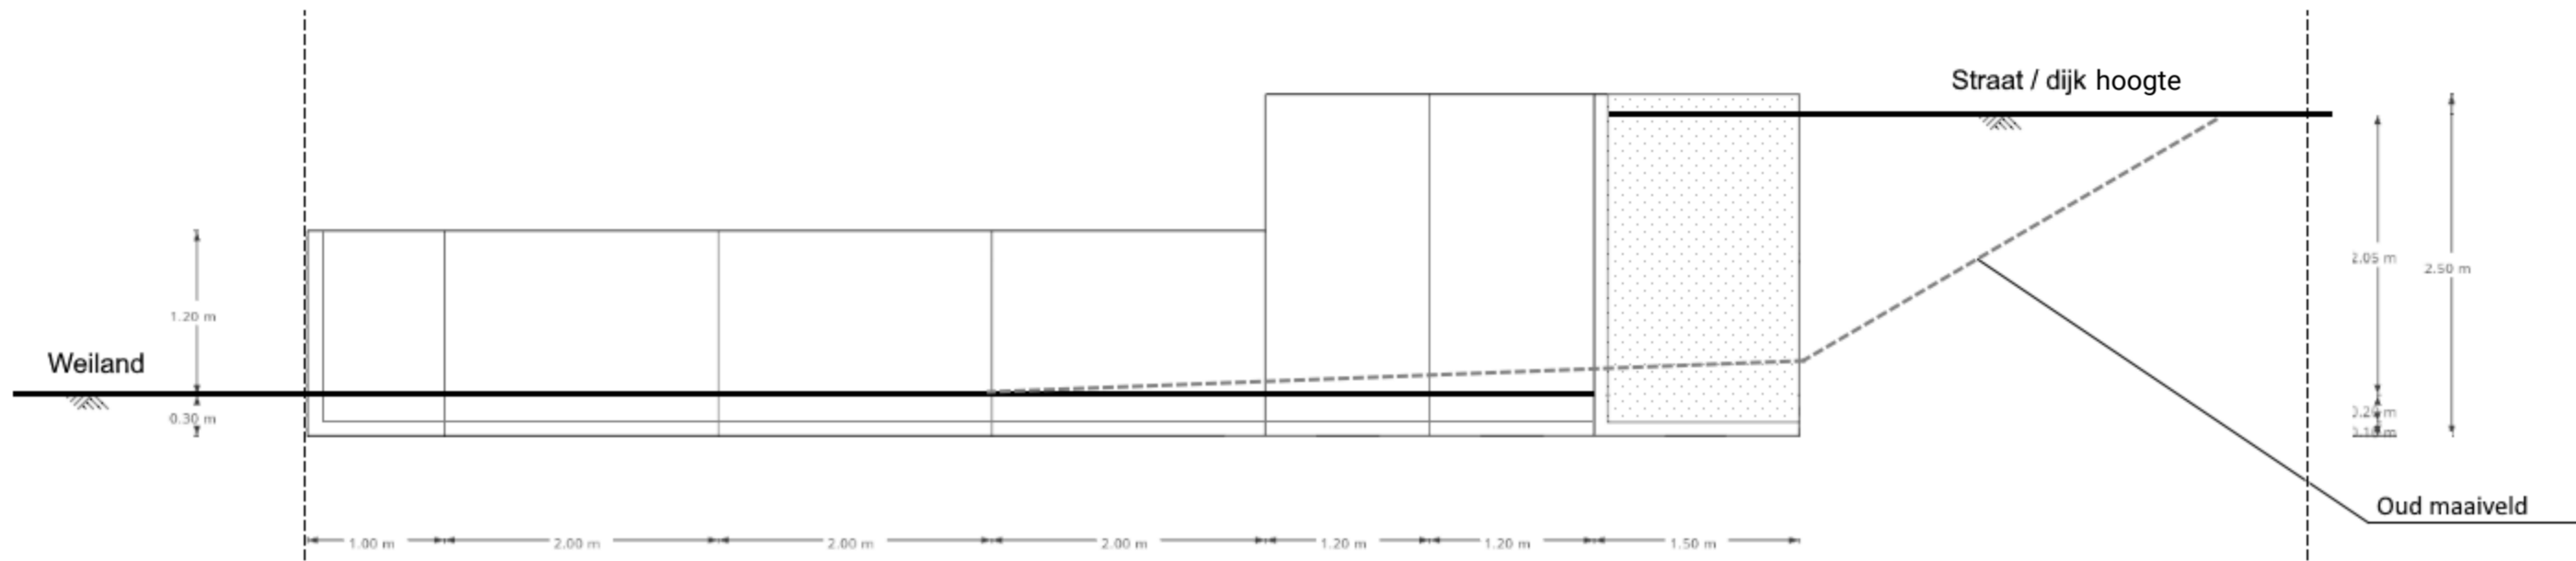

Dwarsdoorsnede A-A (Oude situatie dijk, zonder keerwanden) 1:50

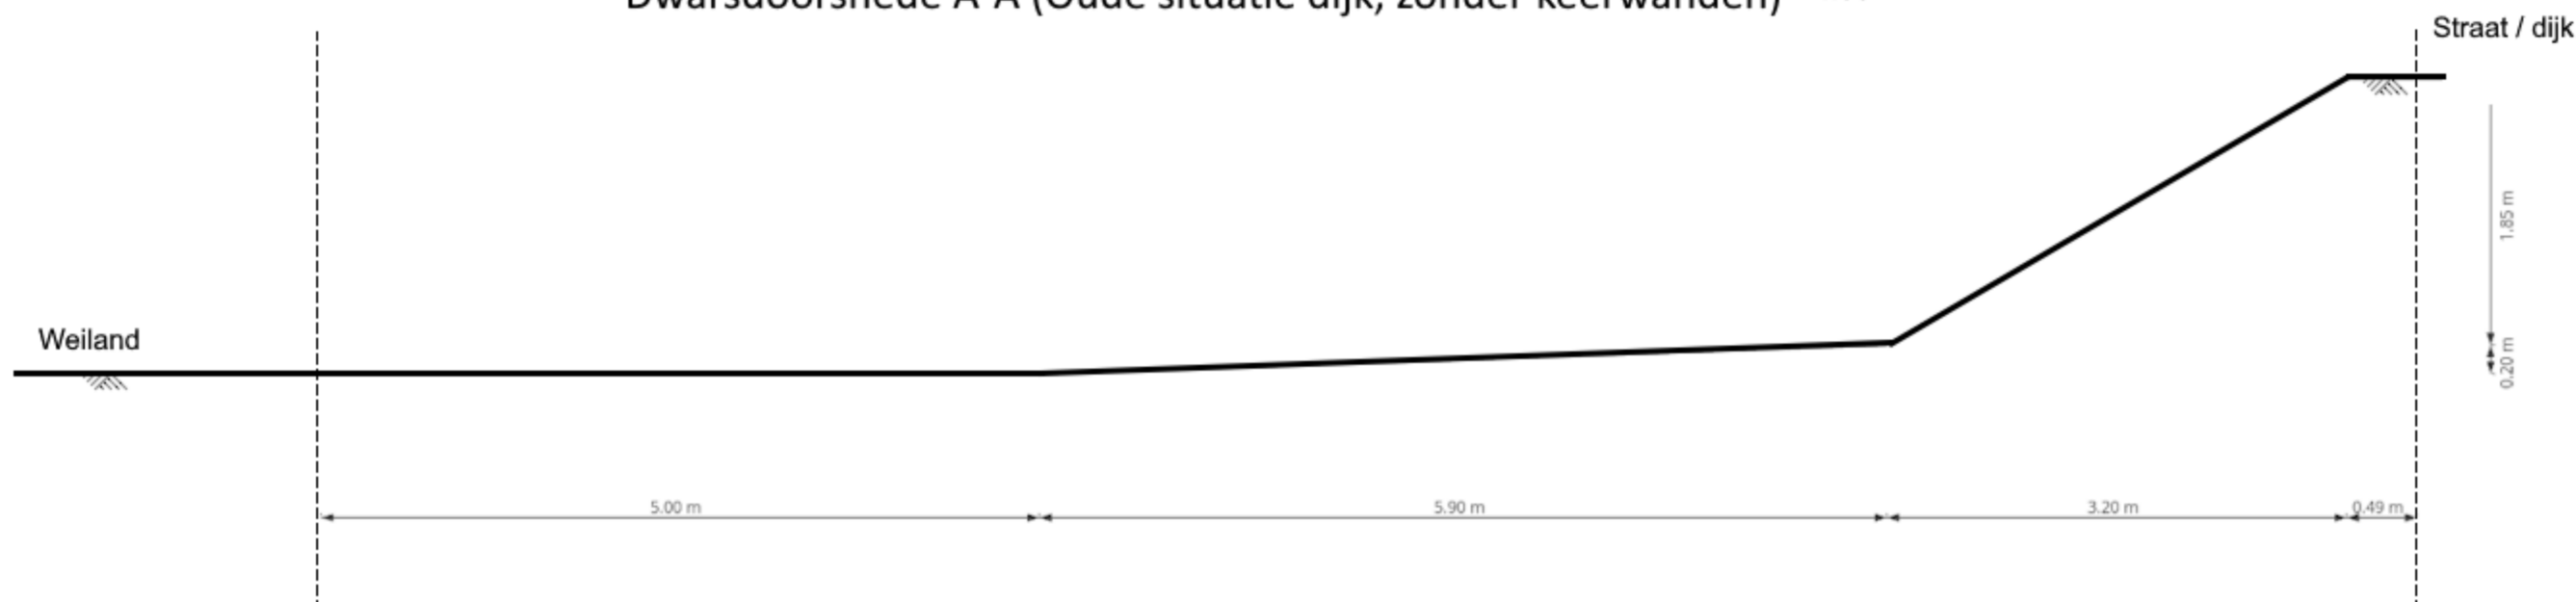

Titel	Schaal
Keerwanden Kerkstraat 20	1:100
Versie	
1.1	
Datum	
26-09-2023	
695642-C	