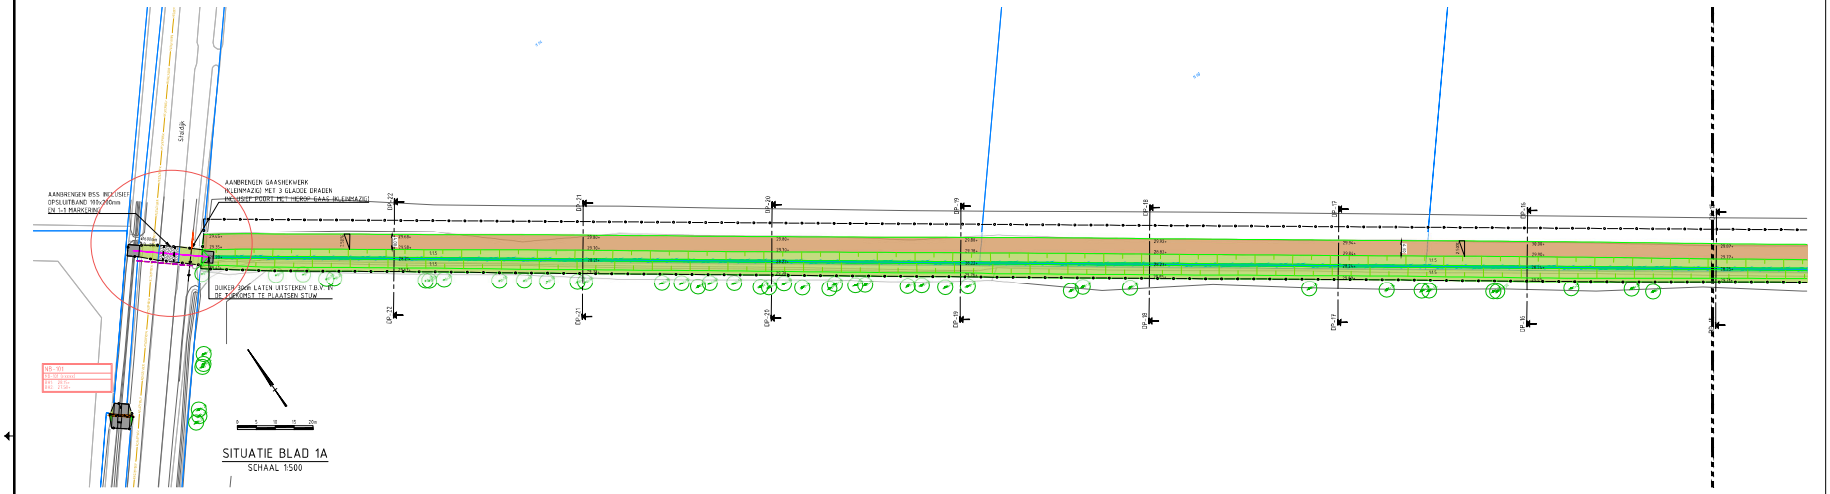

SITUATIE BLAD 1A
SCHAAL 1:500

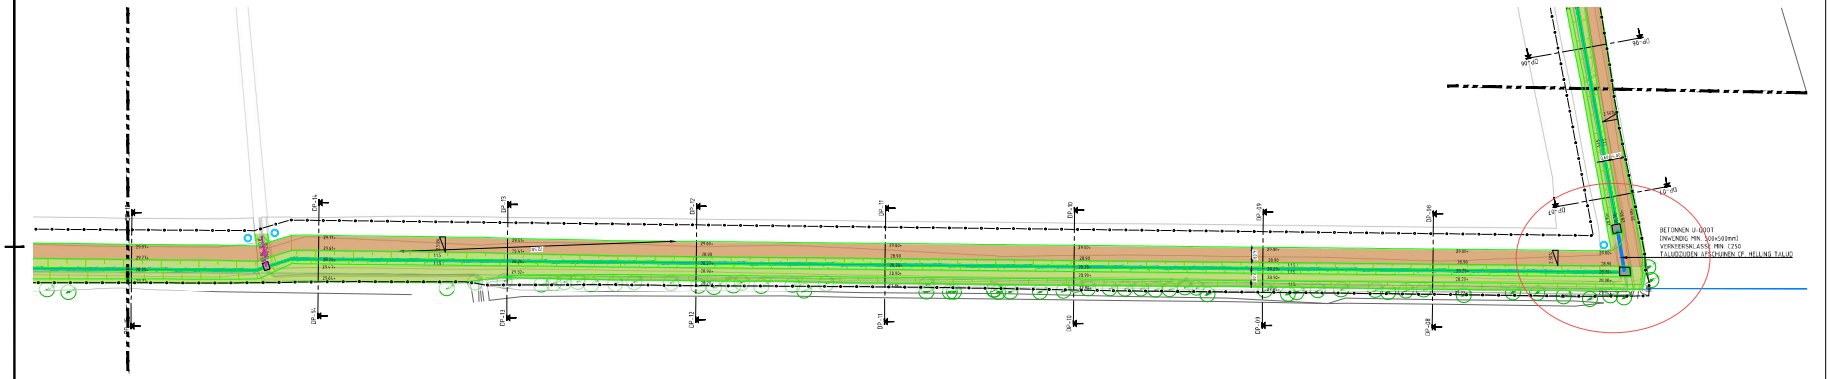

SITUATIE BLAD 1B
SCHAAL 1:500

Bemaling dmv ingegraven drain en kattekoppompje.
Plaatselijk grondwaterdruk verlagen tbv aanbrengen beton

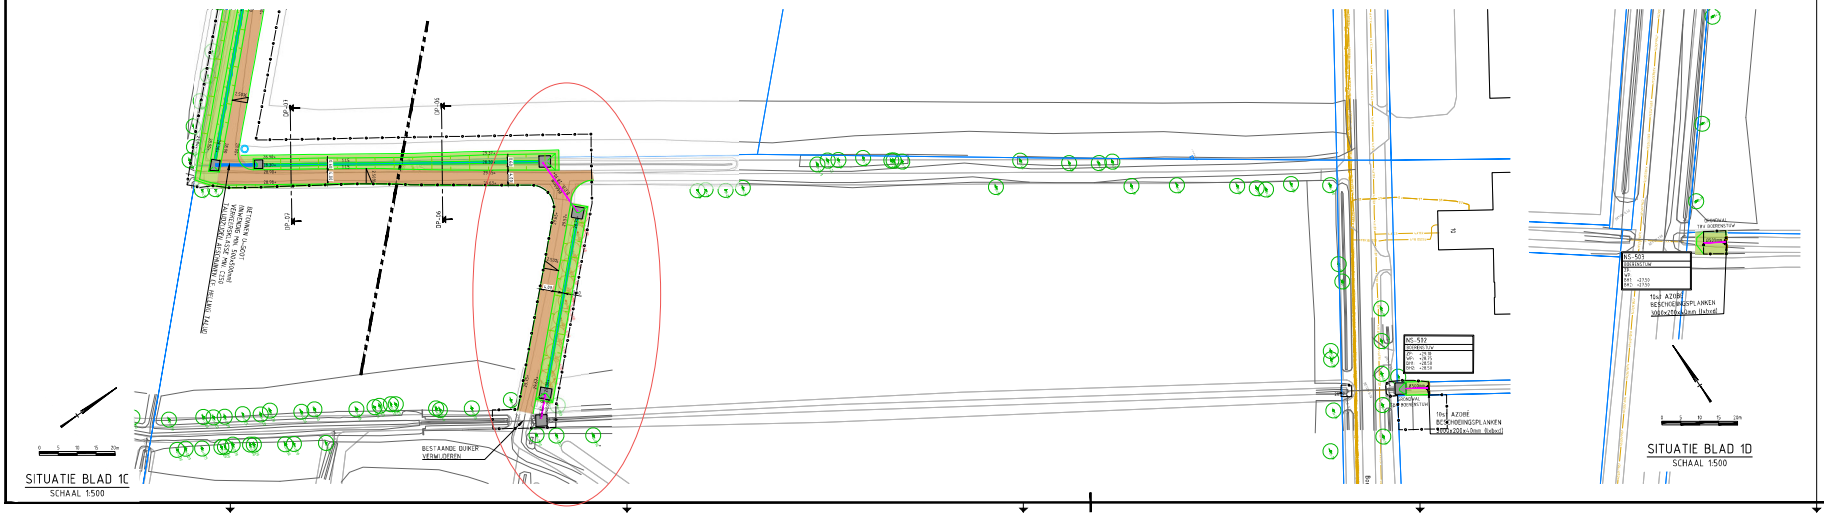

SITUATIE BLAD 1C
SCHAAL 1:500

SITUATIE BLAD 1D
SCHAAL 1:500

LEGENDA

- WERKGRENS (INCLUSIEF TIJDELIJKE WERKSTROKEN)
- KADASTRALE GRENS
- BESTAANDE SITUATIE
- ONTWERP WATERGANG
- AAN TE BRENGEN ONDERHOUDSPAD BREEDTE 4.00m
- BODEM- EN TALUDBESCHERMING 200mm BETON MET WAPENINGSNET Ø8-150
- BESTAANDE DUIKER INCL. DWARSVEER EN ALGEMAAKBODEM
- AAN TE BRENGEN DUIKER ≤250mm PVC, ≤250mm PE1 INCL. DWARSVEER EN ALGEMAAKBODEM
- AAN TE BRENGEN PUT INCLUSIEF PUTPLAAT VOORZIEN VAN DEKSEL
- NIEUWE LOCATIE DRAINAGEPUT
- NIEUWE LOCATIE WATERPUT
- NS-102 — AAN TE BRENGEN BODEMVAL
  1 = KNIEPWANDKAMPER
  2 = KNIEPWANDSTUK HOGE ZLOEK
  3 = KNIEPWANDSTUK LAGE ZLOEK
- NS-201 — AAN TE BRENGEN STUW
  1 = STANDKOPPER
  2 = TYPE STUW
  3 = ZOMERBEL
  4 = WINTERBEL
  5 = KNIEPWANDSTUK HOGE ZLOEK
  6 = KNIEPWANDSTUK LAGE ZLOEK
- AAN TE BRENGEN AFWATERINGSOPENING T.P.V. N562 CF. DETAIL
- AAN TE BRENGEN RASTER
- BESTAANDE TE HANDHAVEN BOOM
- BESTAANDE TE VERWIJDEREN BOOM

BESTAANDE KABELS EN LEIDINGEN (ICIS-MELDING)
- MIDDENSPANNING
- MIDDENSPANNING
- LAAGSPANNING
- GAS HOGE DRUK
- GAS LAGE DRUK
- REGGEFIBER
- WATER
- VOLWATER
- PERLEIDING

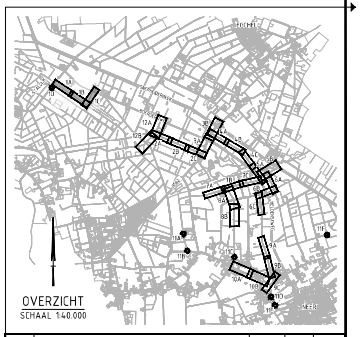

OVERZICHT
SCHAAL 1:40.000

versie	omschrijving	datum	getekend	vrijgegeven
2.0	VASTSTELLING INVL. WONGERENS TOEGEVOEGD	06-06-2023		
1.0	EERSTE DEFINITIEVE UITGAVE	12-03-2023		

GEONIUS
Geonius bv
De Ruwaler 4-6 10
6161 RD Gelen
+31 (0) 88 1888 600

project: Natte Natuurparel Waterbloem Uitvoerings Ontwerp	opdrachtgever: Waterschap Limburg, Maria Tereseëlaan 99, Roermond
onderdeel: Situatietekening Omleiding Doorbraadbossing	status: Definitief; datum uitgave: 28-06-2023
	schaal: 1:500; blad: 1 / 12
getekend: paraaf:	formaat: A0; projectnummer: CA210023.017; tekeningnummer: TEKENING
vrijgegeven: paraaf:	tekening nummer: CA210023.017-SITUATIETEKENING; versie: 2.0

© 2023 Geonius Groep