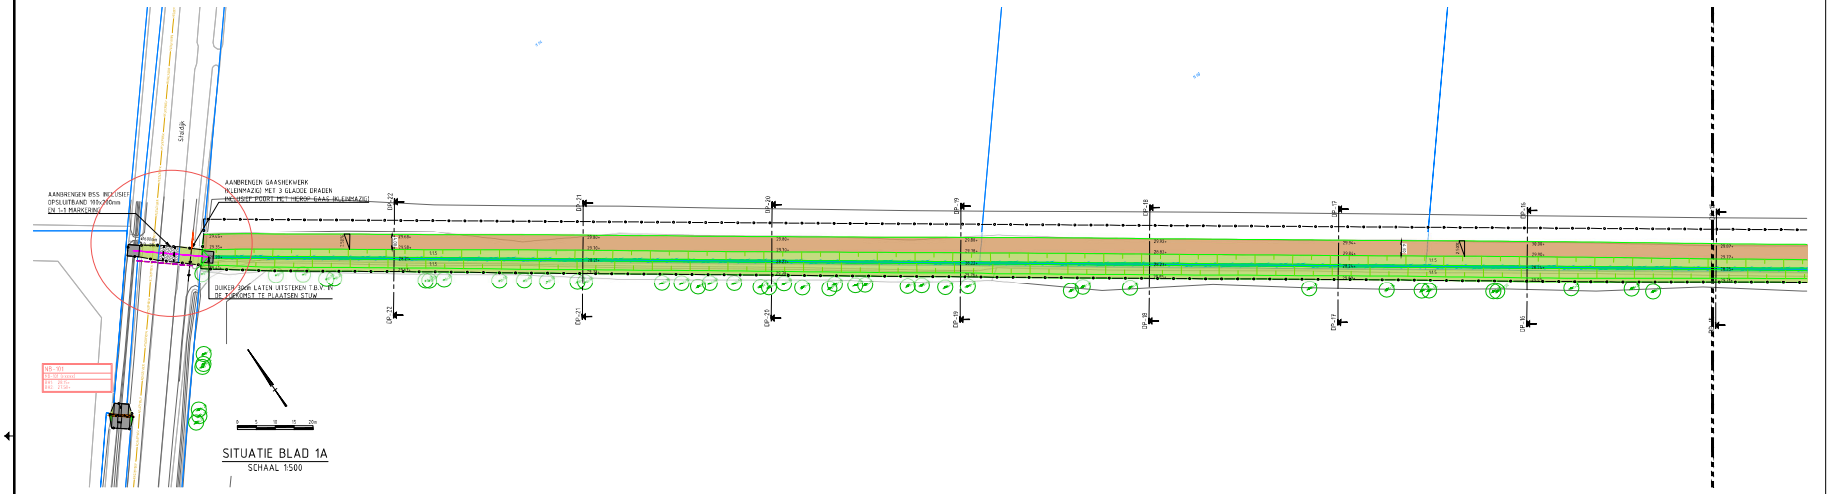

SITUATIE BLAD 1A
SCHAAL 1:500

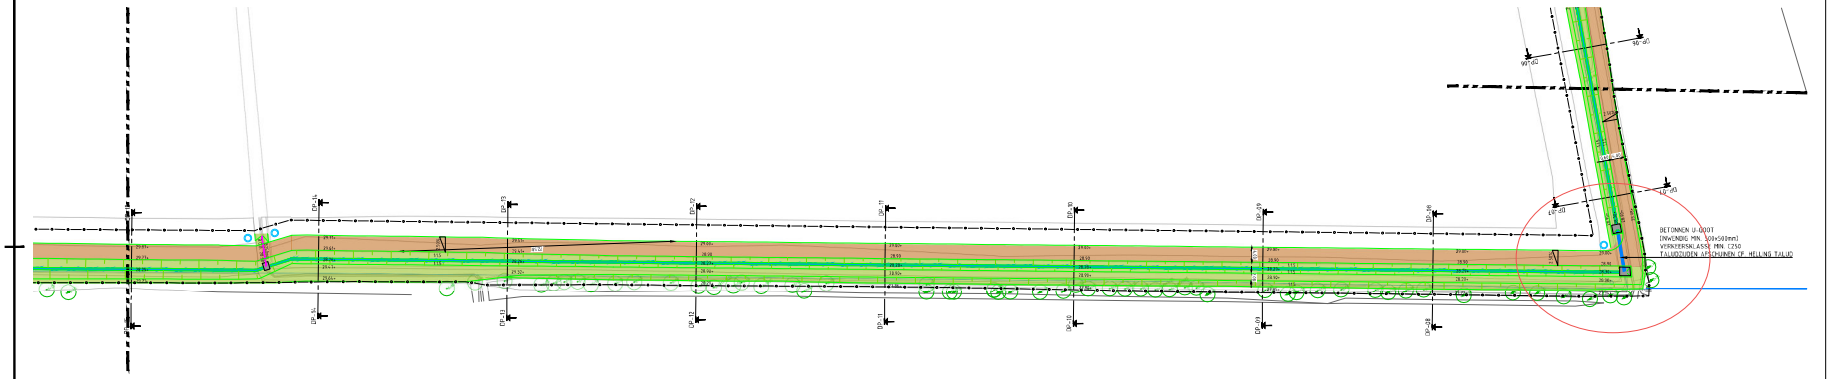

Bemaling dmv ingegraven drain en kattekoppompje.
Plaatselijk grondwaterdruk verlagen tbv aanbrengen beton

SITUATIE BLAD 1B
SCHAAL 1:500

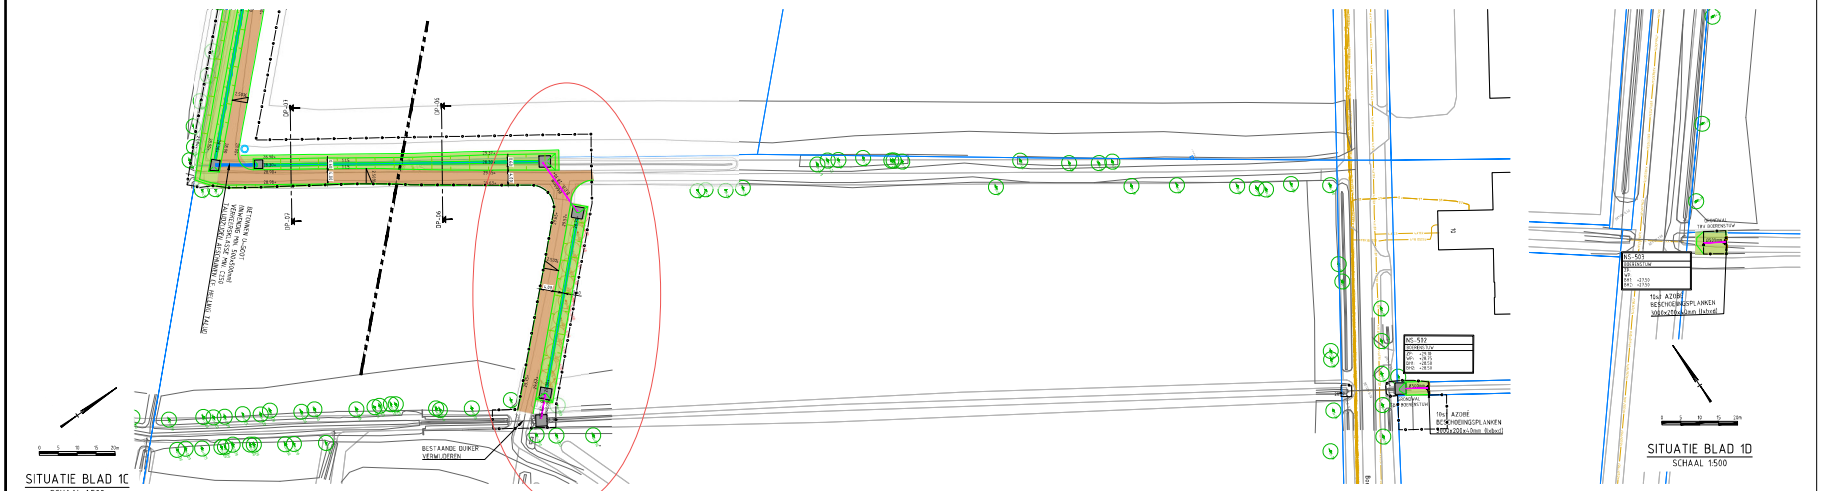

SITUATIE BLAD 1C
SCHAAL 1:500

SITUATIE BLAD 1D
SCHAAL 1:500

LEGENDA

- WERKGRENS (INCLUSIEF TIJDELIJKE WERKSTROKEN)
- KADASTRALE GRENS
- BESTAANDE SITUATIE
- ONTWERP WATERGANG
- AAN TE BRENGEN ONDERHOUDSPAD BREEDTE 4.00m
- BODEM- EN TALUDBESCHERMING 200mm BETON MET WAPENNINGSNET Ø8-150
- BESTAANDE DUIKER INCL. DIAMETER EN ALGEMENE HOOGTE
- AAN TE BRENGEN DUIKER <250mm PVC, <250mm PE1 INCL. DIAMETER EN ALGEMENE HOOGTE
- AAN TE BRENGEN PUT INCLUSIEF PUTPLAAT VOORZIEN VAN DEKSEL
- NIEUWE LOCATIE DRAINAGEPUT
- NIEUWE LOCATIE WATERPUT
- NS-102 — AAN TE BRENGEN BODEMVAL
  - 1 x BODEMWAARNEMER
  - 2 x BODEMHOOGTE HOGE ZIJDE
  - 3 x BODEMHOOGTE LAGE ZIJDE
- NS-2021 — AAN TE BRENGEN STUW
  - 1 x STRAWANDMEETER STUW
  - 2 x TYPE STUW
  - 3 x ZOMERPEIL
  - 4 x WINTERPEIL
  - 5 x BODEMHOOGTE HOGE ZIJDE
  - 6 x BODEMHOOGTE LAGE ZIJDE
- AAN TE BRENGEN AFWATERINGSOPENING T.P.V. N562 CF. DETAIL
- AAN TE BRENGEN RASTER
- BESTAANDE TE HANDHAVEN BOOM
- BESTAANDE TE VERWIJDEREN BOOM

BESTAANDE KABELS EN LEIDINGEN (K.L.E.-MELDING)
- HOOGSPANNING
- MIDDENSPANNING
- LAAGSPANNING
- GAS HOGE DRUK
- GAS LAGE DRUK
- REGGEFIBER
- WATER
- VOLWATER
- PERLEIDING

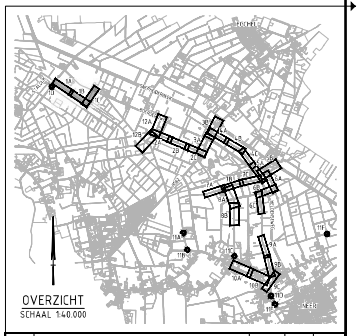

OVERZICHT
SCHAAL 1:40.000

versie	omschrijving	datum	getekend	vrijgegeven
2.0	HERZIENING INVL. WERKGEBIED TORCEVOEGD	06-06-2023		
1.0	EERSTE DEFINITIEVE UITGAVE	12-03-2023		

GEONIUS
Geonius bv
De Ruwaer 4-6 10
6161 RD Gelleen
+31 (0) 88 1888 400

project: Natte Natuurparel Waterbloem Uitvoerings Ontwerp	opdrachtgever: Waterschap Limburg, mara Teresa van Wi. Foemsma
onderdeel: Situatietekening Omleiding Doorbrandbossing	status: Definitief; datum uitgave: 28-06-2023
	schaal: 1:500; blad: 1 / 12
getekend: paraaf:	formaat: A0; projectnummer: CA210023.017; tekeninnummer: TEKENING
vrijgegeven: paraaf:	tekening nummer: CA210023.017-SCHETSTEK-01; versie: 2.0

© 2023 - Geonius Groep