
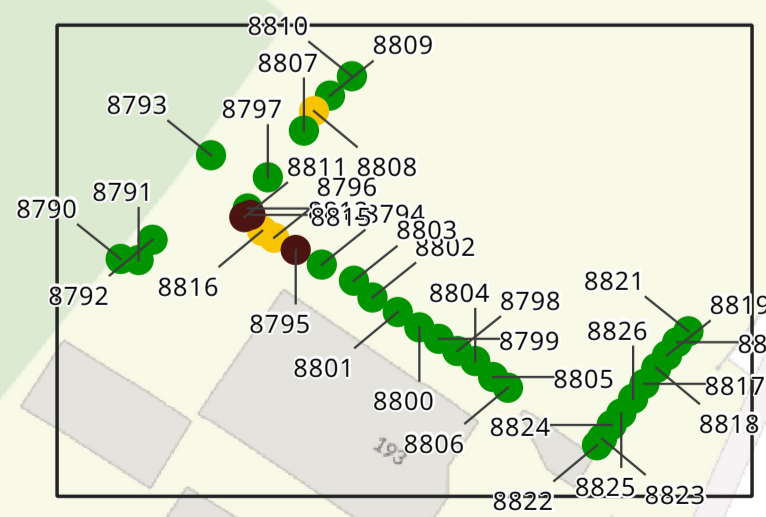


- Toekomstverwachting
- > 15 jaar
  - 5 - 15 jaar
  - 1 - 5 jaar
  - < 1 jaar
  - Niet aanwezig
  - Niet te beoordelen

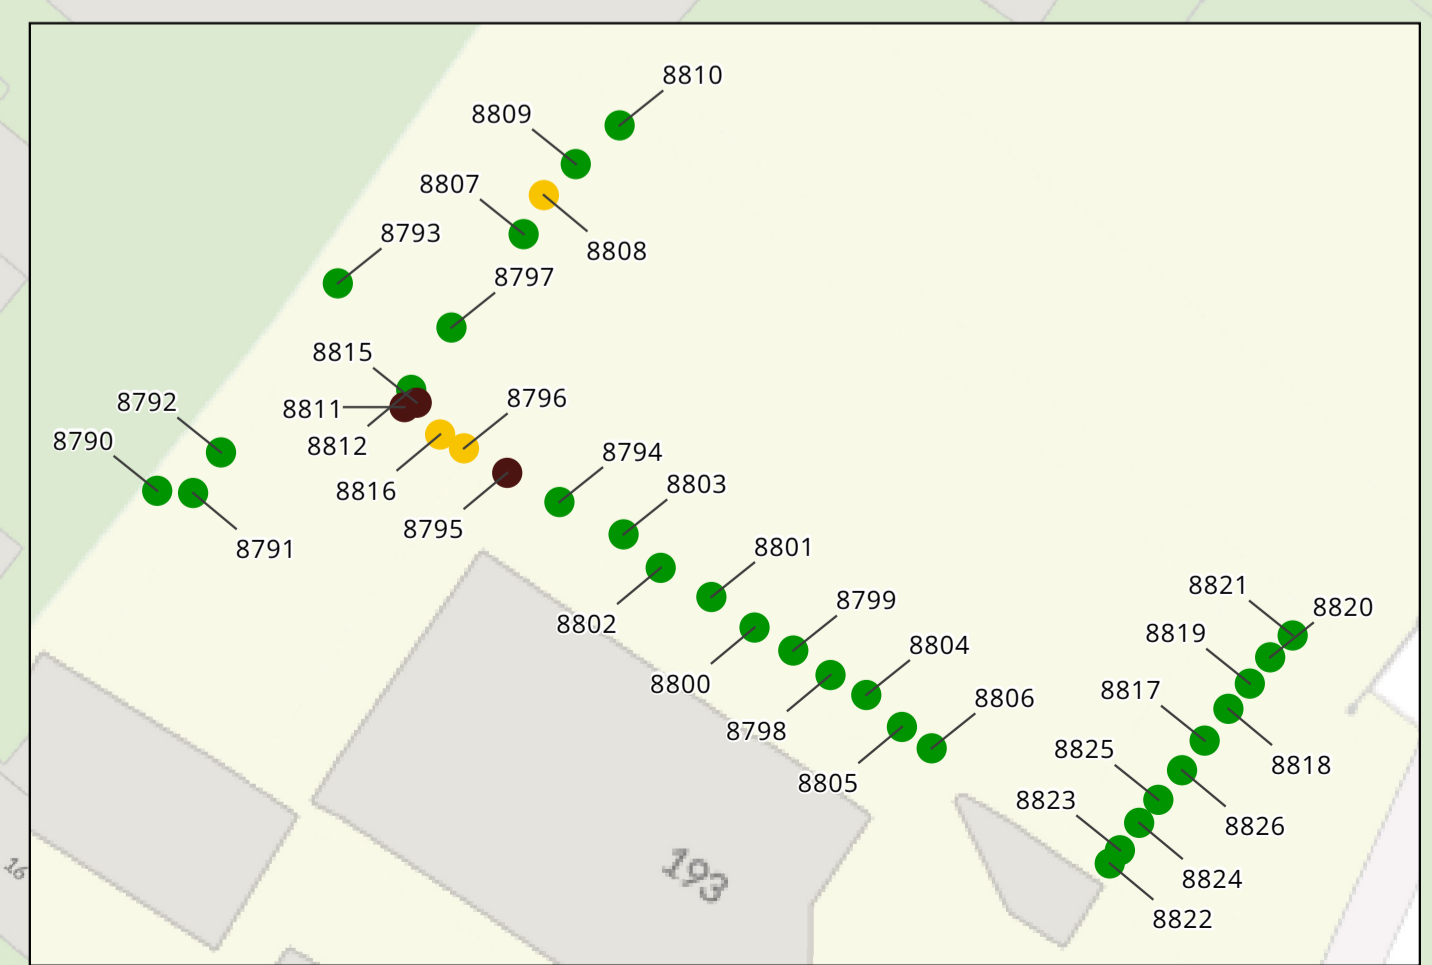

Behoort bij besluit van B & W van Leidschendam-Voorburg

**BEA P23429 Schakelstuk Leidschendam**

Opdrachtgever: Omniform  
Schaal: 1:400  
Formaat: A1  
Tekenaar: Maikel Nouws  
Status: Definitief  
Datum: 31 oktober 2023

**Bomenwacht Nederland B.V.**  
van Rietlaan 33  
3461 HW Linschoten  
T: (085) 822 80 10  
I: www.bomenwacht.nl

