



23-690692-A

Graven tijdelijke werkput (1x1x1 meter) voor spoedreparatie drukrioolleiding

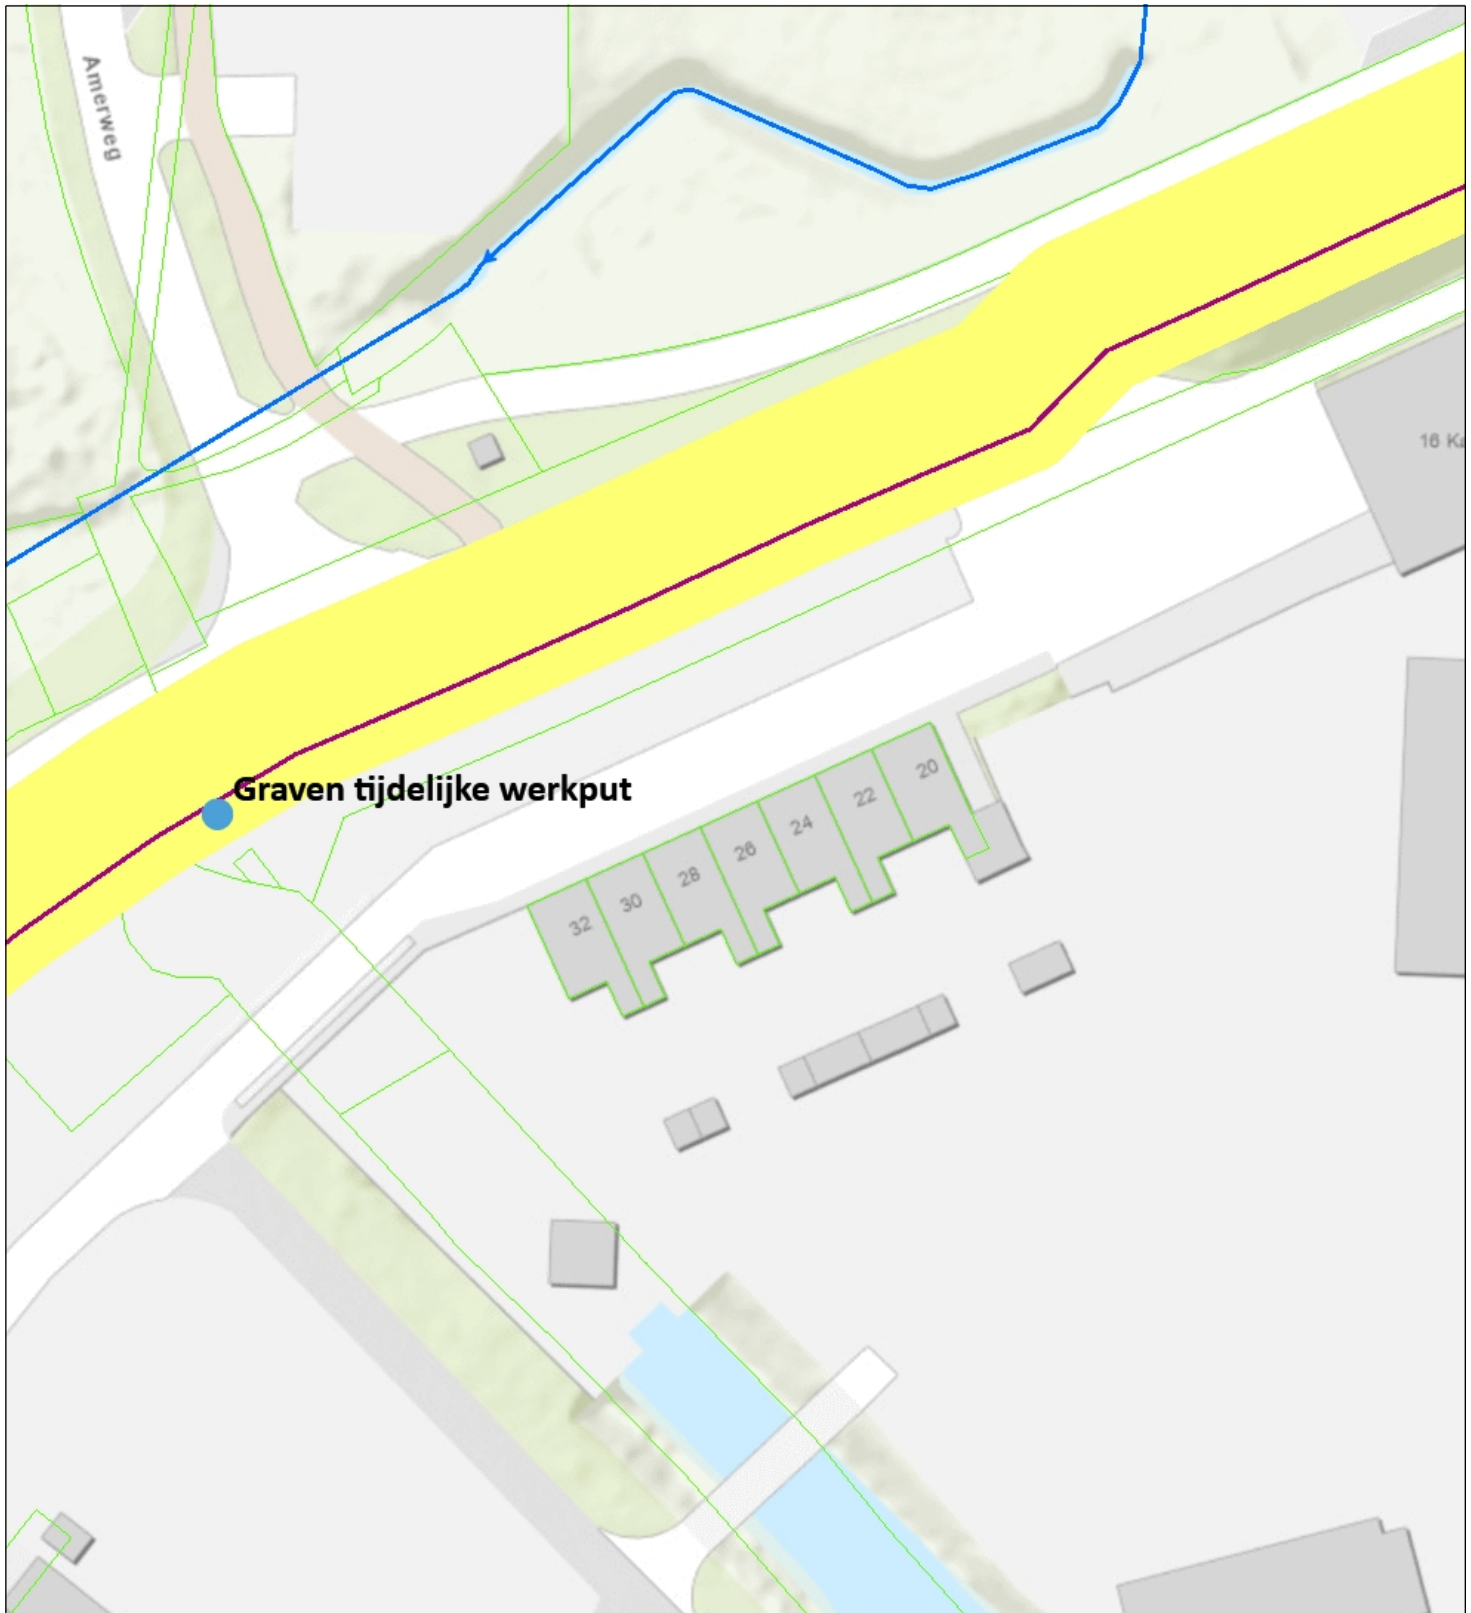

- Categorie A waterloop
- Categorie B waterloop
- Afwijkend
- Aangelande
- Riolwatertransportleiding
- Primaire waterkering
- Waterstaatwerk

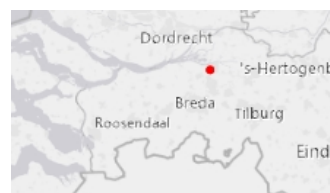

**Naam/Proces:**  
-Auteur-

**Datum:** 14-11-2023

**Formaat:** A4

**Schaal:** 1:750